

POVRCH ÚZEMÍ

Podélný profil vodovodu

MĚŘÍTKO 1:500 / 1:150

HLOUBKA VÝKOPU

KÓTA DNA POTRUBÍ


KÓTA PŮVODNÍHO TERÉNU

STANIČENÍ [Km],[m]

SKLON [promile] - DÉLKA [m]
DN [mm] - MATERIÁL - DÉLKA [m]

dlažba

LEGENDA:
1) -92.87 - 9.26

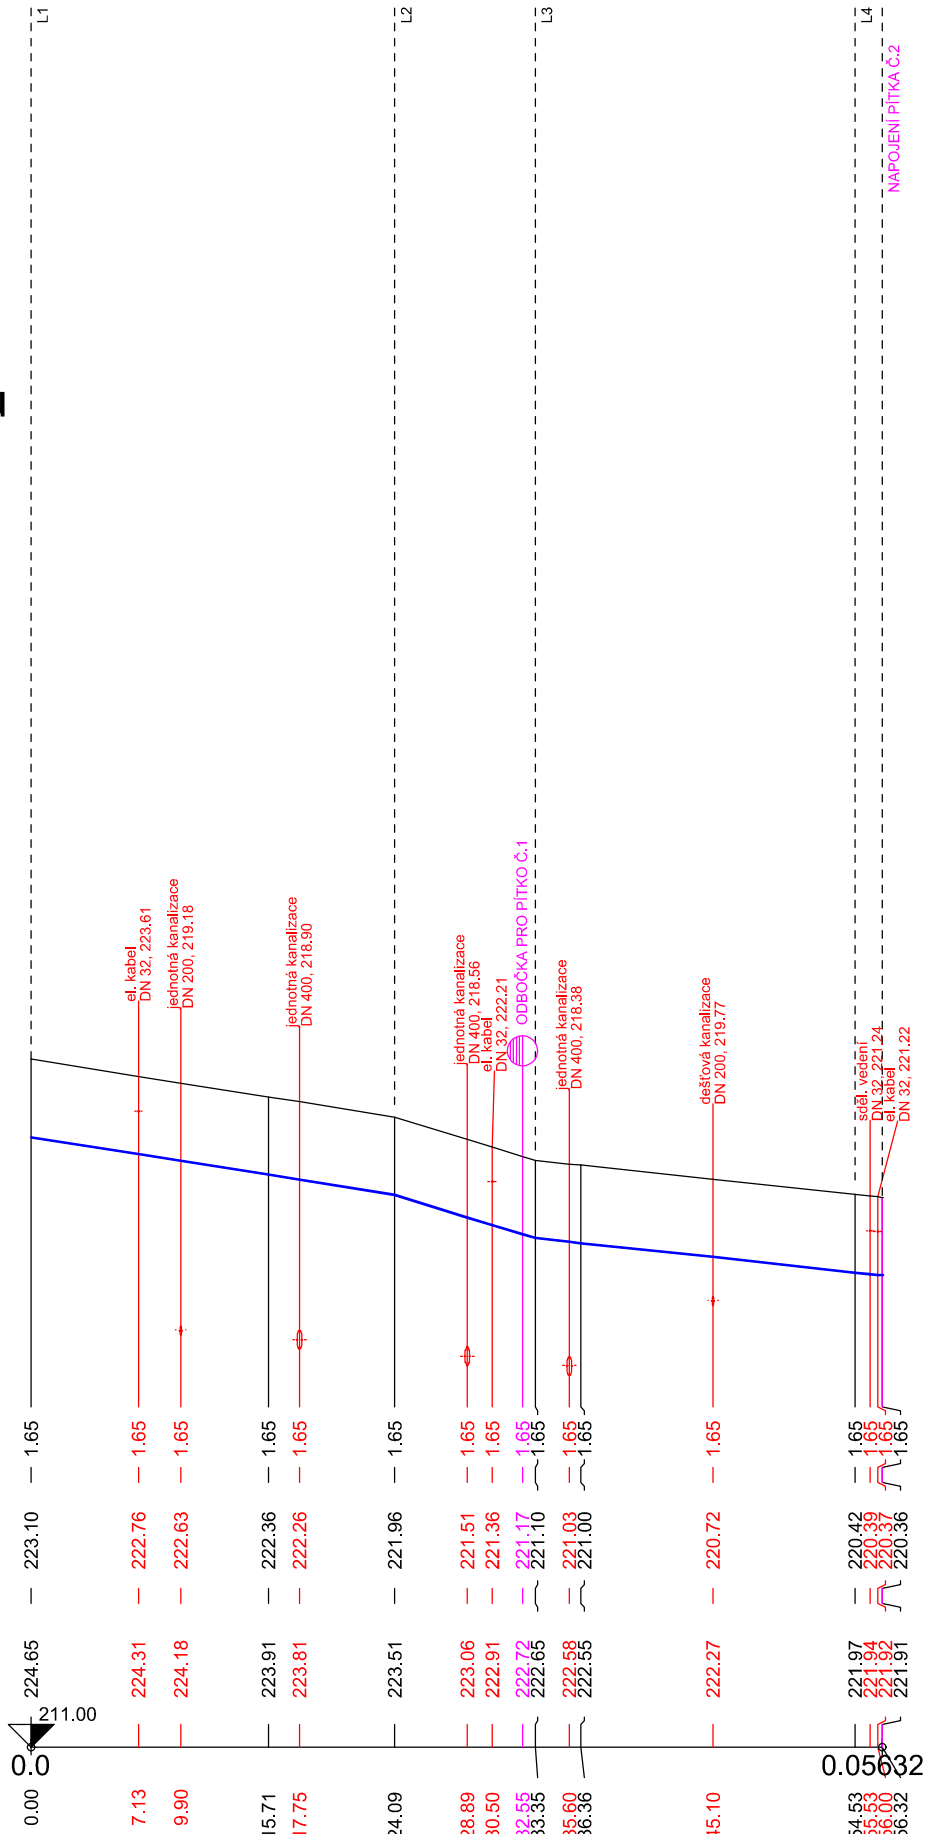

Vpracoval: VLASTIMIL VELEBIL +420 603 700 909, velebil@apte.cz, www.apte.cz	Stupeň: DPS	Zodp. proj.: Ing. Jaroslav Kunc	
	Datum: 04/2025		
Investor: Vysoká škola ekonomická v Praze, nám. W. Churchilla 4, 130 67 PRAHA 3	Měřítko: 1:500/150	Č. výkresu:	Č. pare:
Název akce: VJEZD DO AREÁLU ŽIŽKOV, VNITŘNÍ KOMUNIKACE			
Obsah: Podélný profil vodovodu	Profese: D.1.2.2–ZTI	03	