




fasáda "Stará budova"

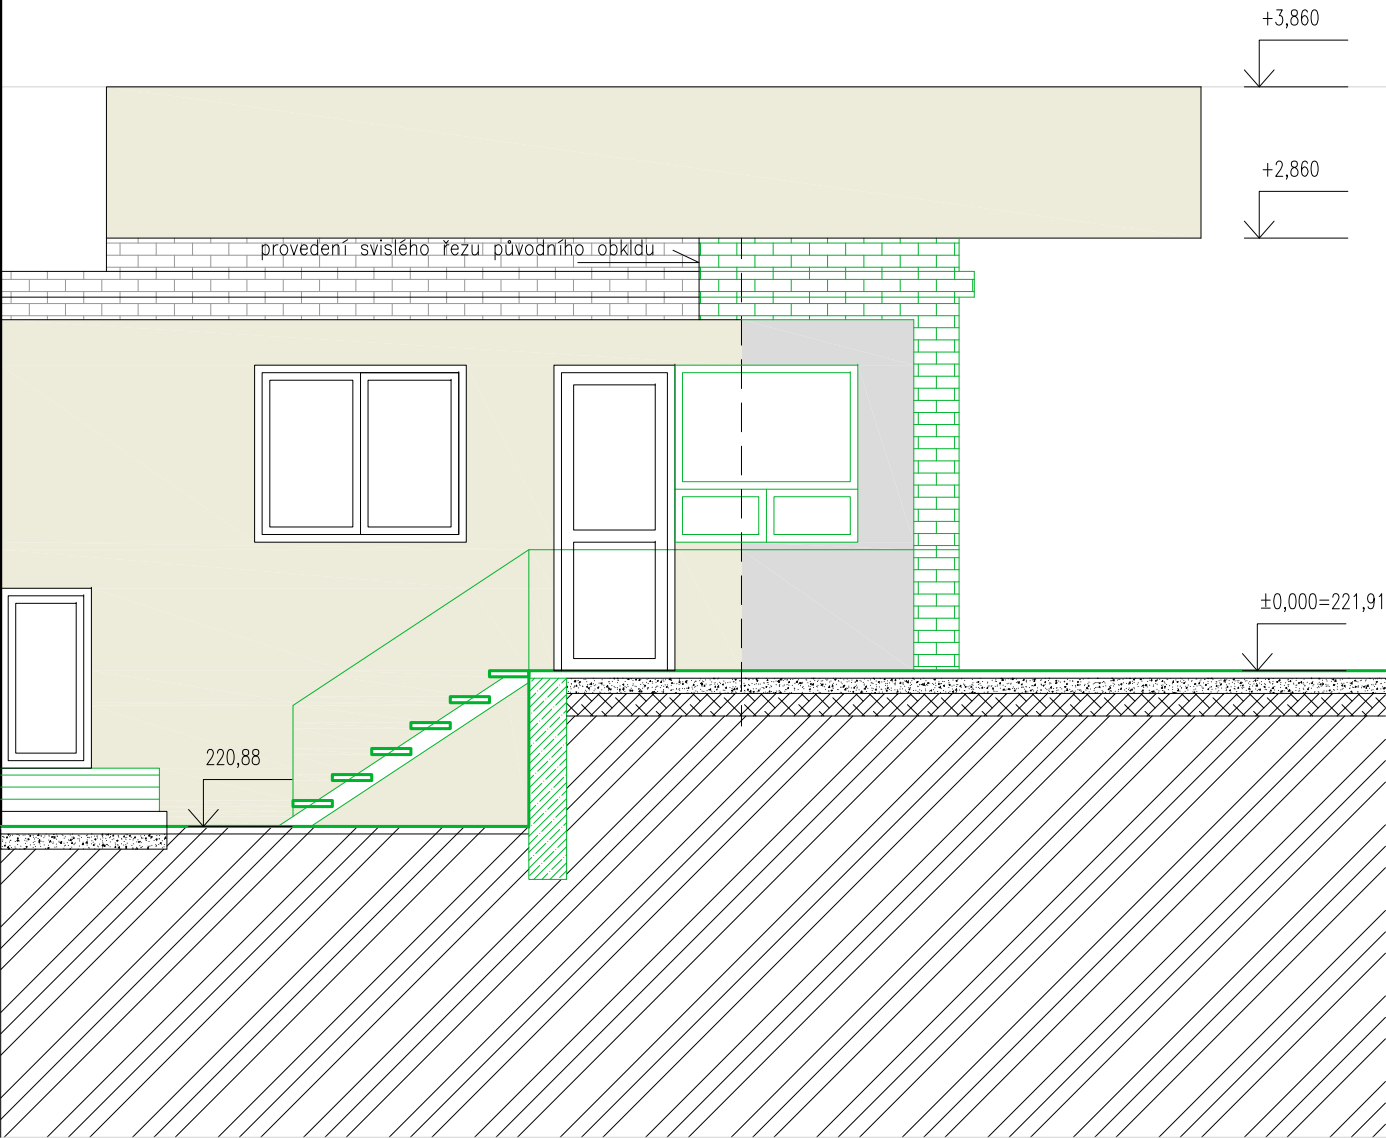

LEGENDA MATERIÁLŮ

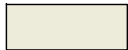

OBKLAD – TRAVERTIN

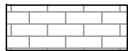

OBKLAD – CIHELNÝ PÁSEK

Hlavní projektant: A21 www.architektura21.cz		Zpracovatel částí: ARCHITEKTURA21 Nám.Jos. Machka 444/3, 158 00 Praha 5 tel.: +420 602 781 345		Zodpovědný projektant: Ing. arch. Petr Ovčáčik (ČKA 02361)		Razítko a podpis:	
Investor:		Vysoká škola ekonomická v Praze, nám. W. Churchilla 4, 130 67 PRAHA 3					
Projekt:		VJEZD DO AREÁLU ŽIŽKOV, VNITŘNÍ KOMUNIKACE					
Profese:		ARCHITEKTONICKO-STAVEBNÍ ŘEŠENÍ				Datum: 04/2025	Paré:
						Stupeň: DPS	
						Část: D.1.1	
Výkres:		VRÁTNICE - POHLED JIŽNÍ - STÁVAJÍCÍ STAV - BOURACÍ PRÁCE				Měřítko: 1:50	Č.výkresu: D.1.1.3.5 - 05