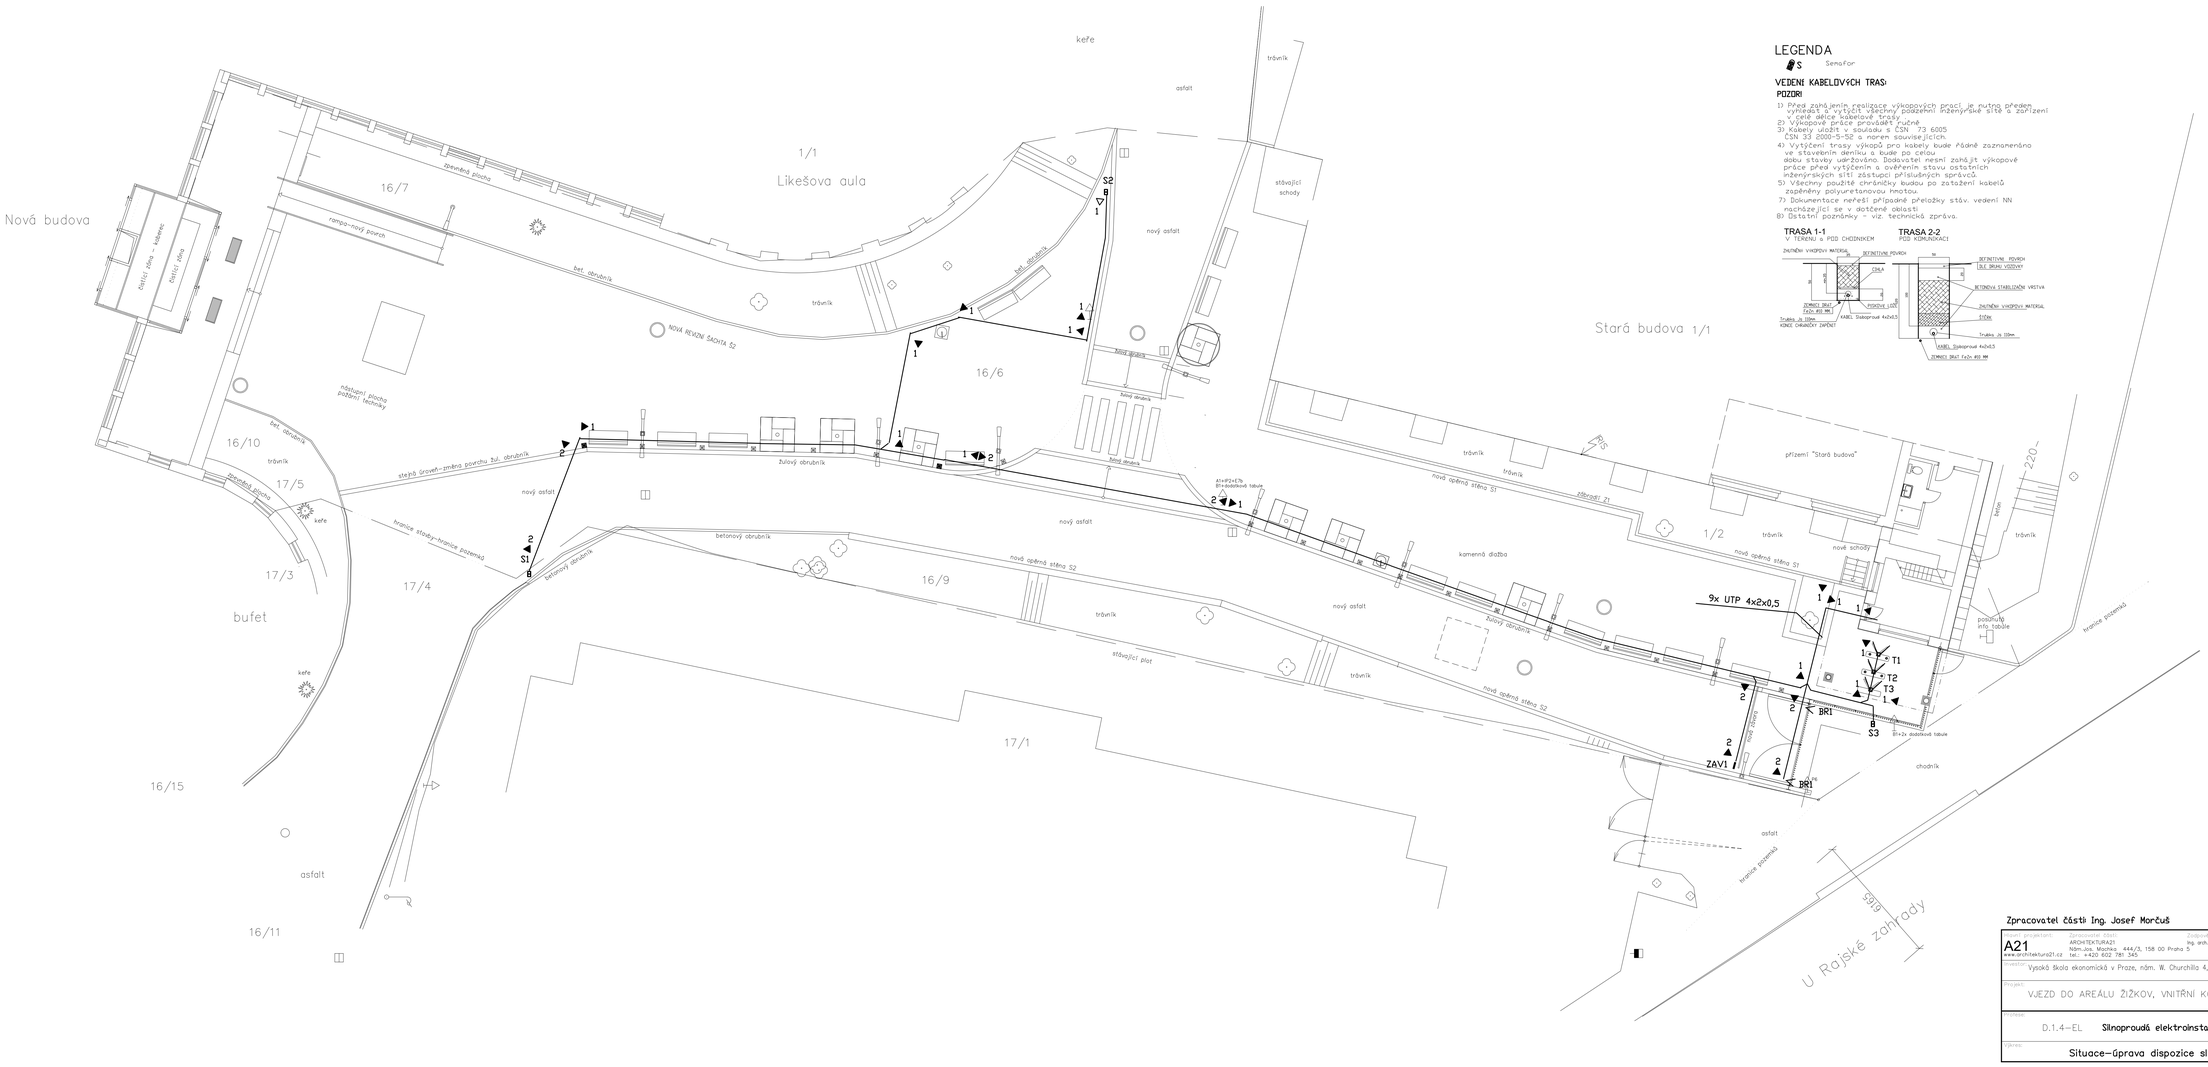

LEGENDA

S Semafor

VEDENÍ KABELOVÝCH TRAS:

POZOR!

1) Před zahájením realizace výkopových prací je nutno předem vyhledat a vytýčit všechny podzemní inženýrské sítě a zařízení v celé délce kabelové trasy.
2) Výkopové práce provádět ručně.
3) Kabely uložit v souladu s ČSN 73 6005 ČSN 33 2000-5-52 a norem souvisejících.
4) Vytýčení trasy výkopů pro kabely bude řádně zaznamenáno ve stavebním deníku a bude po celou dobu stavby udržováno. Dodavatel nesmí zahájit výkopové práce před vytýčením a ověřením stavu ostatních inženýrských sítí zástupci příslušných správců.
5) Všechny použité chráničky budou po zatažení kabelů zapěněny polyuretanovou hmotou.
7) Dokumentace neřeší případné přeložky stáv. vedení NN nacházející se v dotčené oblasti.
8) Ostatní poznámky - viz. technická zpráva.

TRASA 1-1
V TERÉNU a POD CHODNÍKEM

TRASA 2-2
POD KOMUNIKACÍ

Zpracovatel části: Ing. Josef Morčuš

Hlavní projektant: A21 www.architektura21.cz	Zpracovatel části: ARCHITEKTURA21 Nám.Jos. Mochka 444/3, 158 00 Praha 5 tel.: +420 602 781 345	Zodpovědný projektant: Ing. arch. Petr Ovčáčík (ČKA 02361)
Investor: Vysoká škola ekonomická v Praze, nám. W. Churchilla 4, 130 67 PRAHA 3		
Projekt: VJEZD DO AREÁLU ŽIŽKOV, VNITŘNÍ KOMUNIKACE		Razítko a podpis:
Protokol: D.1.4-EL Silnoproudá elektroinstalace		Datum: 03/2025 Stupeň: DPS Část: 0 Paré:
Výkres: Situace-úprava dispozice slaboproudu		Měřítko: 1:100 Č.výkresu: D.1.4-EL4