



# SOUČASNÝ STAV

1:100

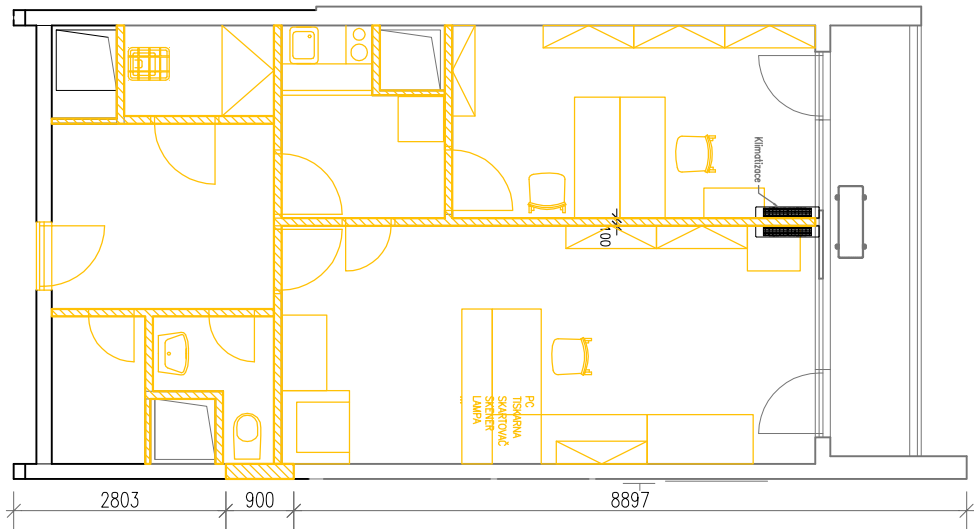


# UPRAVOVANÁ ČÁST 1.NP

1:250

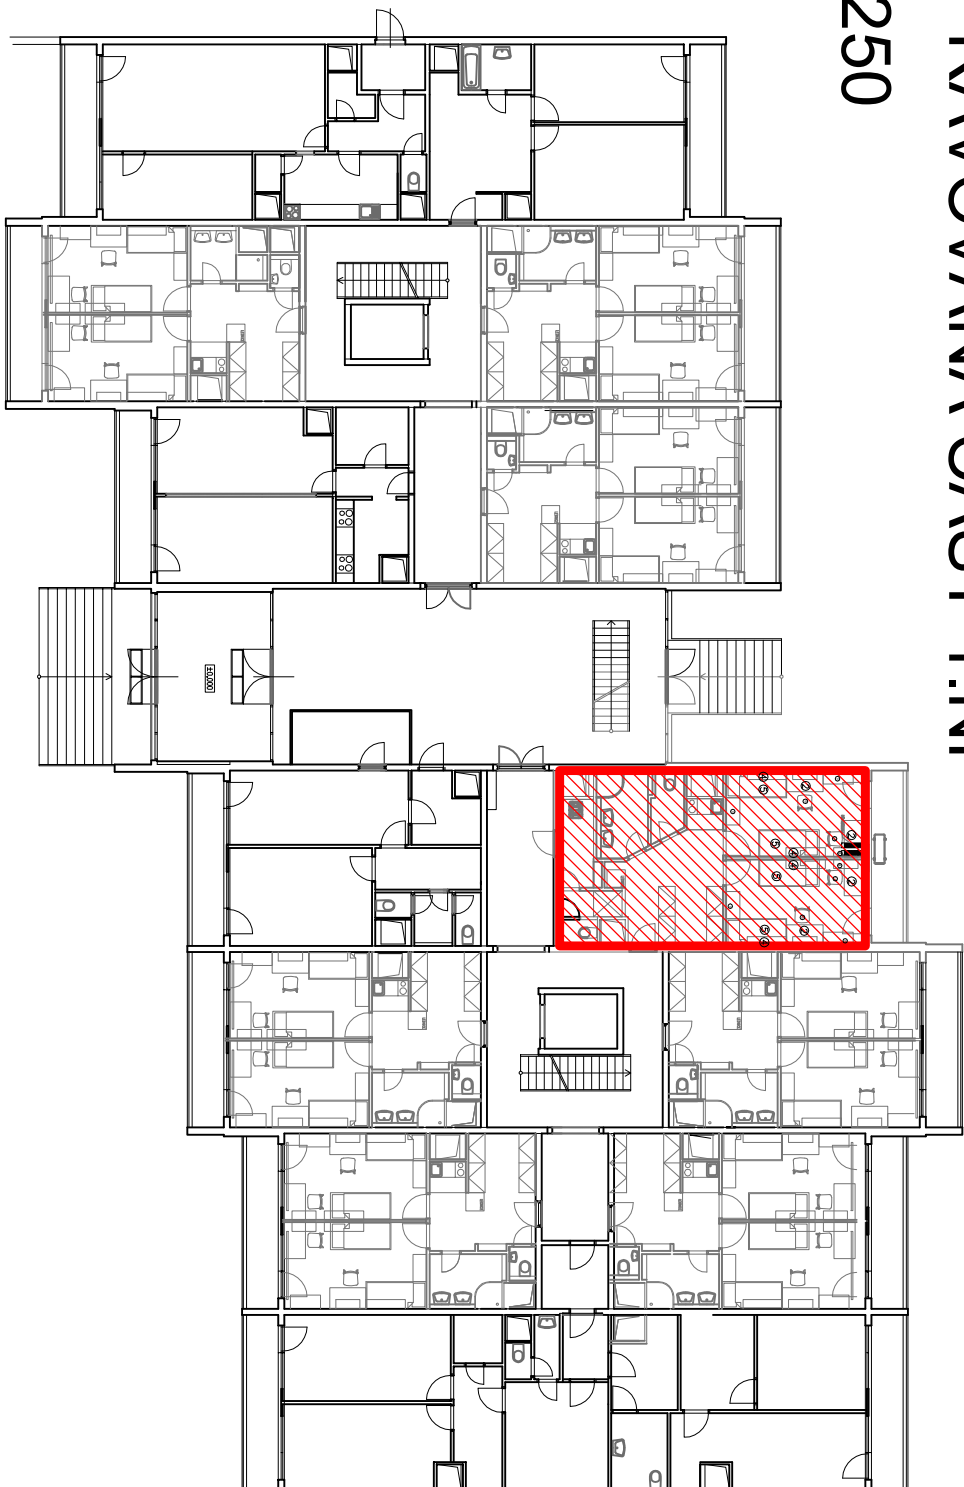

# NAVRHOVANÝ STAV

1:100

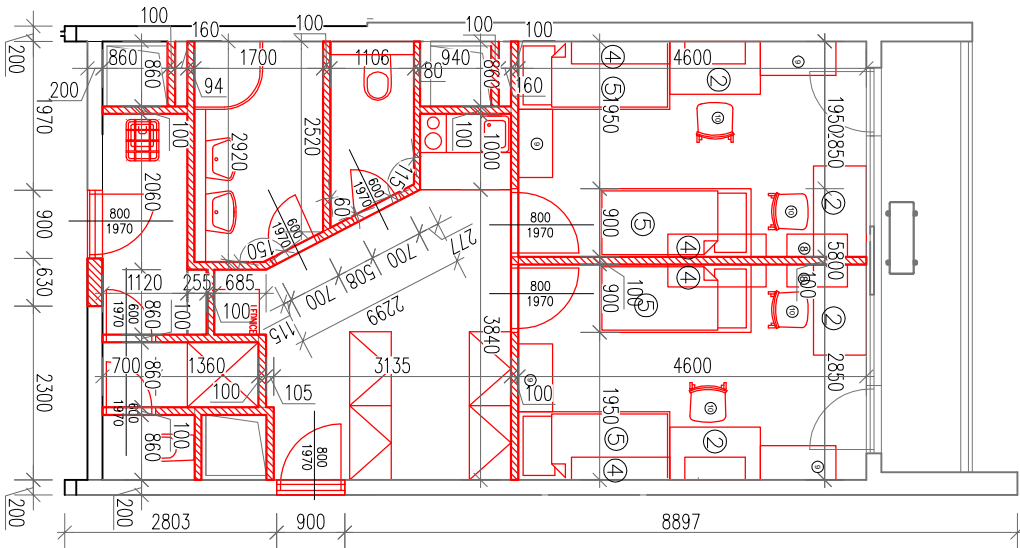

## LEGENDA:

- PŘESTAVBA KANCELÁŘI NA BUNKY
- NAVRŽENÉ BOURACÍ PRÁCE
- LIKVIDACE STARÉHO NABÝTKU A ZAŘÍZOVACÍCH PŘEDMĚTŮ
- NAVRŽENÉ ZDÍČÍ PRÁCE
- NOVÝ NABÝTEK A ZAŘÍZOVACÍ PŘEDMĚTY

## POZNÁMKY:

Veškeré rozměry a kóty nutno ověřit na stavbě  
V případě zjištění skutečností odlišných od projektové dokumentace neprodleně kontaktovat projektanta.

|  |  |  |  |
|--|--|--|--|
| STAVEBNÍ ÚPRAVY                        |  | Autorizační razítko  |  |
| Kreslil                                |  | Kontroloval  |  |
| Ing. Filip Štrail                      |  | Ing. Filip Štrail  |  |
| Investor                               |  | Správa účelových zařízení Vysoké školy ekonomické v Praze    |  |
| Jeseniova 2769/208                     |  | Jeseniova 355/212, parc.č. 3619/2, Koleje VŠE v areálu Jarov |  |
| Místo stavby                           |  | Žitkov, Městská část Praha 3, Hlavní město Praha             |  |
| Obec                                   |  | Žitkov, Městská část Praha 3, Hlavní město Praha             |  |
| Název akce                             |  | Název akce   |  |
| Dílič část akce                        |  | Dílič část akce  |  |
| BLOK G                                 |  | BLOK G   |  |
| Profese                                |  | Profese  |  |
| D.1.1. Architektonicko-stavební řešení |  | D.1.1. Architektonicko-stavební řešení                       |  |
| Název výkresu                          |  | Název výkresu  |  |
| VYBUDOVÁNÍ NOVÝCH KAPACIT              |  | VYBUDOVÁNÍ NOVÝCH KAPACIT                                    |  |
| Výkres č.                              |  | Výkres č.  |  |
| D.1.1.1                                |  | D.1.1.1  |  |
| Měřítko                                |  | Měřítko  |  |
| 1:100                                  |  | 1:100  |  |
| Paré č.                                |  | Paré č.  |  |
| 0123456789                             |  | 0123456789   |  |