

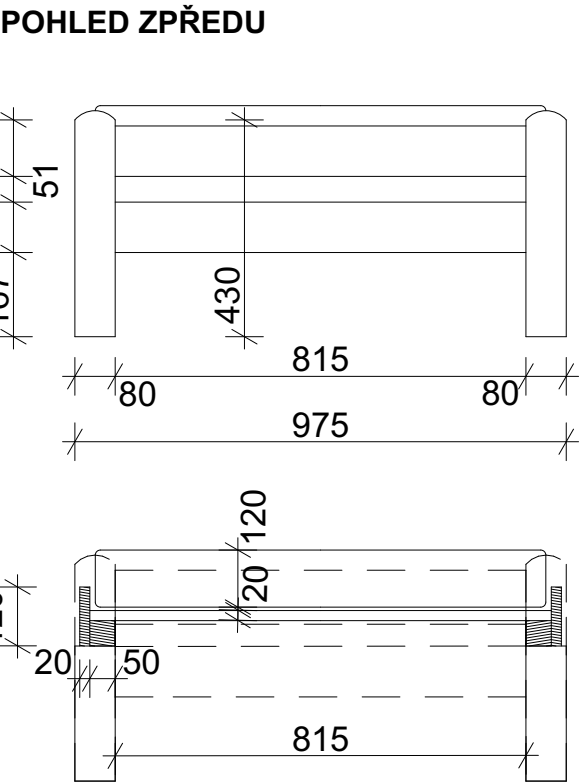



5a POSTEL HOTELOVÁ

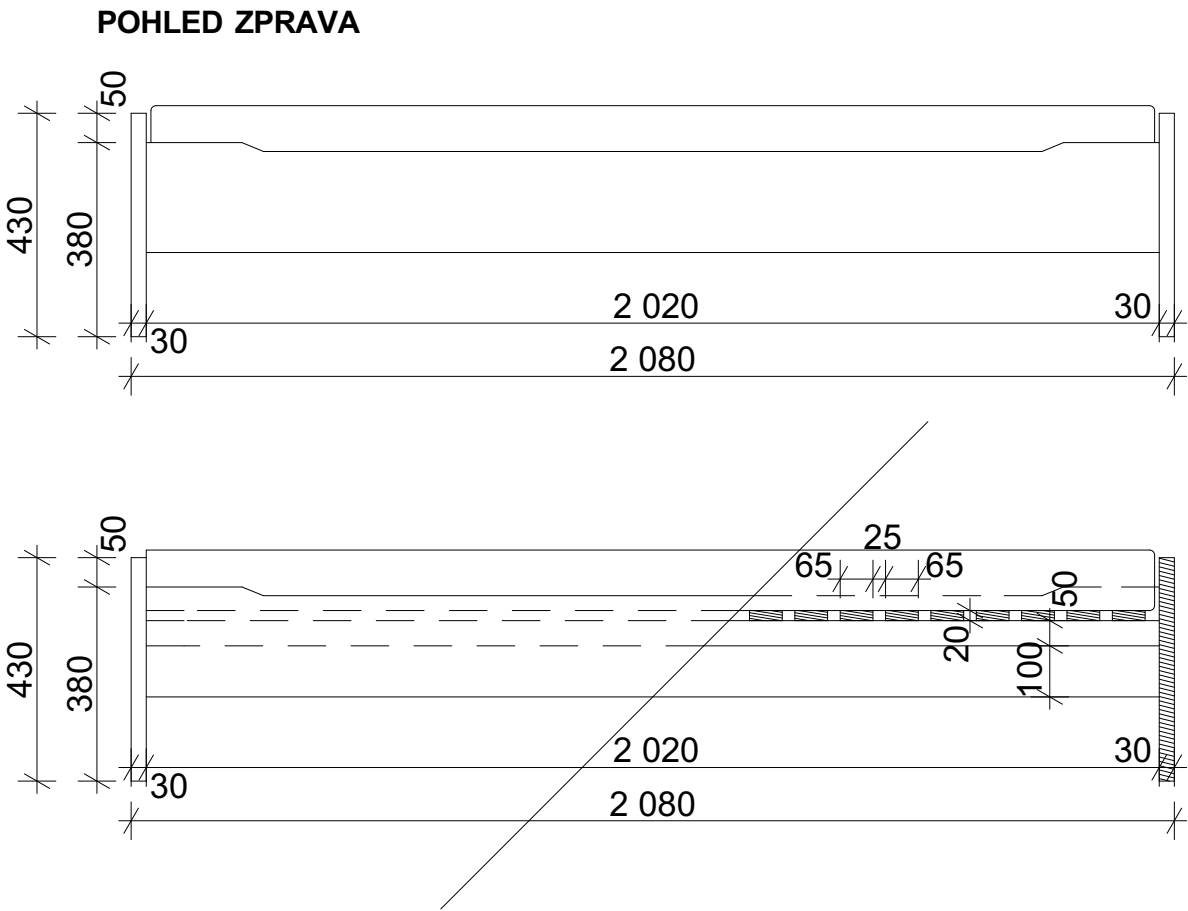


POHLED SHORA

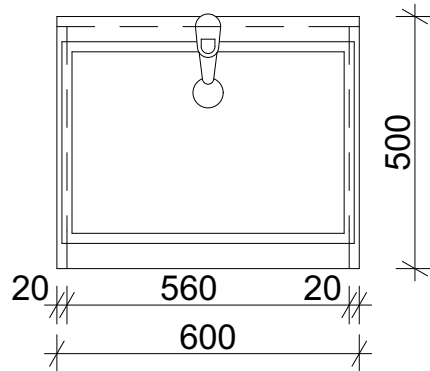

POHLED ZPŘEDU

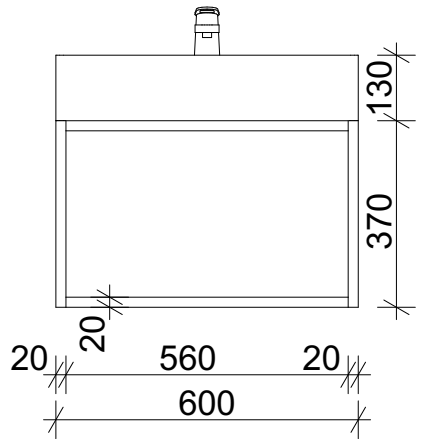

POHLED ZPRAVA

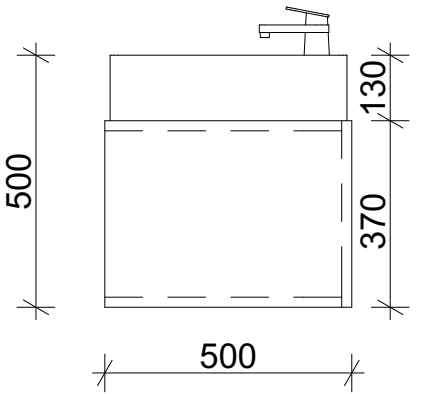

POZNÁMKY:

Jednotlivé kusy nábytku budou přesně zaměřeny, rozkresleny a naceněny konkrétní dodavatelskou firmou.

Postel je vyrobená ze smrkového masivu. Konstrukce postele obsahuje fixovaný rošt. Součástí postele je pěnová PUR matrace tl. 120 mm s potahem.

Skříňka je vyrobená z laminátových dřevotřísek tl. 20 mm, barva dekoru bílá.

V případě zjištění skutečností odlišných od projektové dokumentace neprodleně kontaktovat projektanta

Veškeré rozměry a kóty nutno ověřit na stavbě.

POČET CELKEM

postel hotelová: 115

skříň pod umyvadlo: 54

4 SKŘÍŇKA POD UMYVADLO



Drobný Architects

architektonický ateliér, s.r.o.
Děkánská 7/226, Praha 4, 140 00

Jana Drobny

IČO: 26 49 99 24
tel/fax: 607 154 000
e-mail: atelier@drobnyarch.cz

Název akce:

Rekonstrukce ubytovacích jednotek University hotelu Palachovy koleje

Místo: Hartigova 198, Praha 3
Investor: Správa účelových zařízení VŠE v Praze, Jeseniova 2769/208, Praha 3
Zodp. projektant: Ing.arch. Ivan Drobný, Ing. Martin Hamerník

stupeň: DPS
datum: 10.09.2025

Projektová část: **Truhlářské práce**

Název výkresu:

Schéma postele a skříňky pod umyvadlo

měřítko: 1:15
číslo výkresu: D.2.2