



PODHLLEDY 1.NP

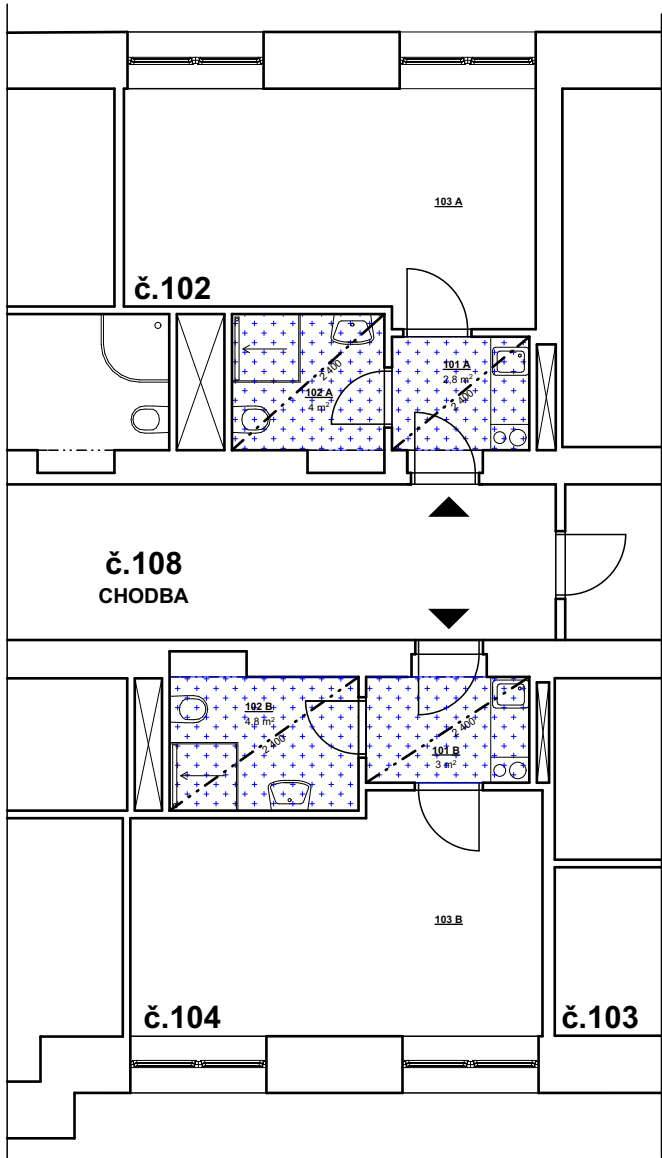


MOBILIÁŘ 1.NP

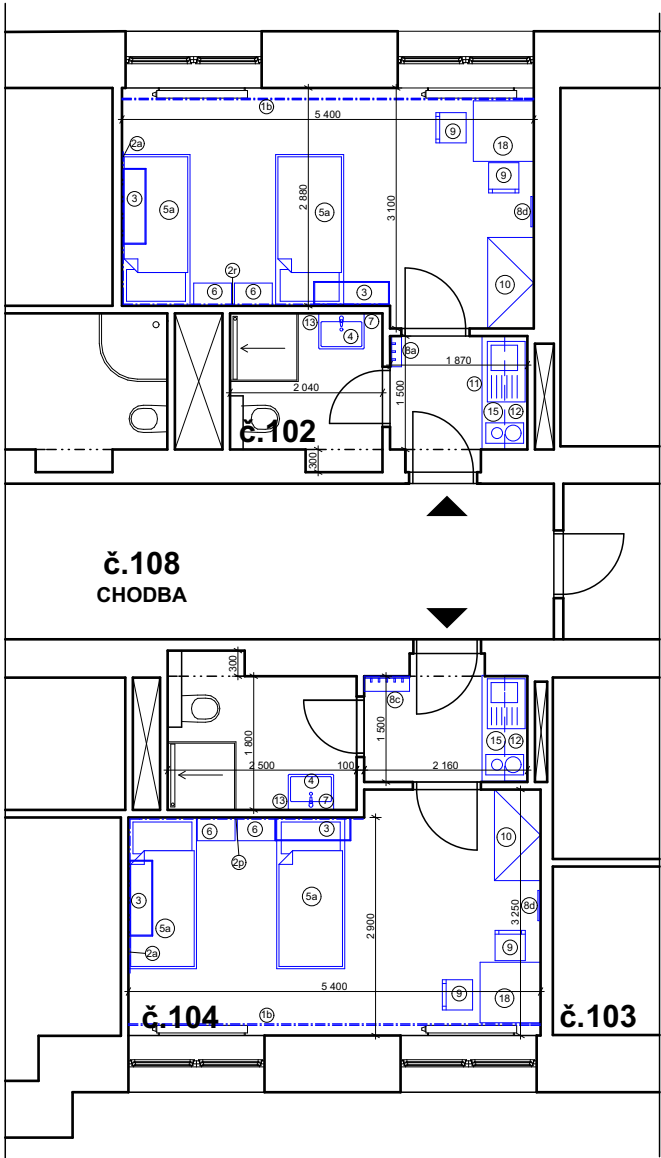

LEGENDA NÁBYTKU		
Č.	název	počet
5a	postel	4
6	noční stolek velký	4
5	noční stolek malý	0
10	šatní skříň velká	2
11	šatní skříň malá	0
18	stůl jídelní	2
9	židle	4
8a	věšáková stěna malá	1
8b	věšáková stěna střední	0
8c	věšáková stěna velká	1
8d	zrcadlová stěna	2
3	polička nad postelí	4
14	kuchyňka velká	0
15	kuchyňka malá	2
19	stůl pracovní	0
11	chladnička	2
2	obložení u postele	4
12	mikrovlnná trouba	2
16	skříň s policemi velká	0
17	skříň s policemi malá	0
4	skříňka pod umyvadlo	2
7	polička pod zrcadlem	2
13	zrcadlo	2

DETAIL PODHLEDU

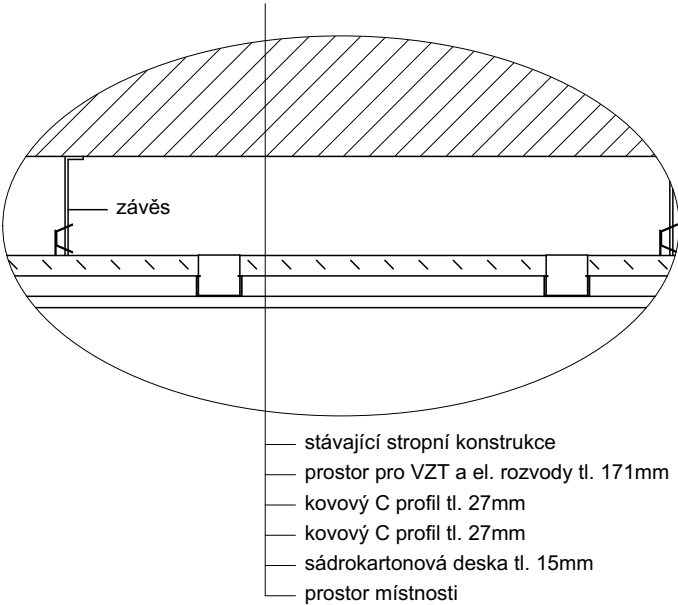

LEGENDA:	
	Svislé konstrukce
	Plocha s navrženým novým podhledem

POZNÁMKY:

Veškeré rozměry a kóty nutno ověřit na stavbě

V případě zjištění skutečností odlišných od projektové dokumentace neprodleně kontaktovat projektanta.

Kastlík pro VZT a elektrické vedení je stejného materiálu a konstrukce jako podhled v jiných místnostech.



Drobný Architects

architektonický ateliér, s.r.o.
Děkánská 7/226, Praha 4, 140 00

IČO: 26 49 99 24
tel/fax: 607 154 000
e-mail: atelier@drobnyarch.cz

Název akce:

Rekonstrukce ubytovacích jednotek University hotelu Palachovy koleje

Místo: Hartigova 198, Praha 3

Investor: Správa účelových zařízení VŠE v Praze, Jeseniova 2769/208, Praha 3

Zodp. projektant: Ing.arch. Ivan Drobný, Ing. Martin Hamerník

stupeň: DPS

datum: 10.09.2025

Projektová část: **Architektonicko stavební řešení**

Název výkresu: **Podhledy a mobiliář 1. NP**

měřítko: 1:100

číslo výkresu: D.1.1.6