


BLOKOVÉ SCHÉMA

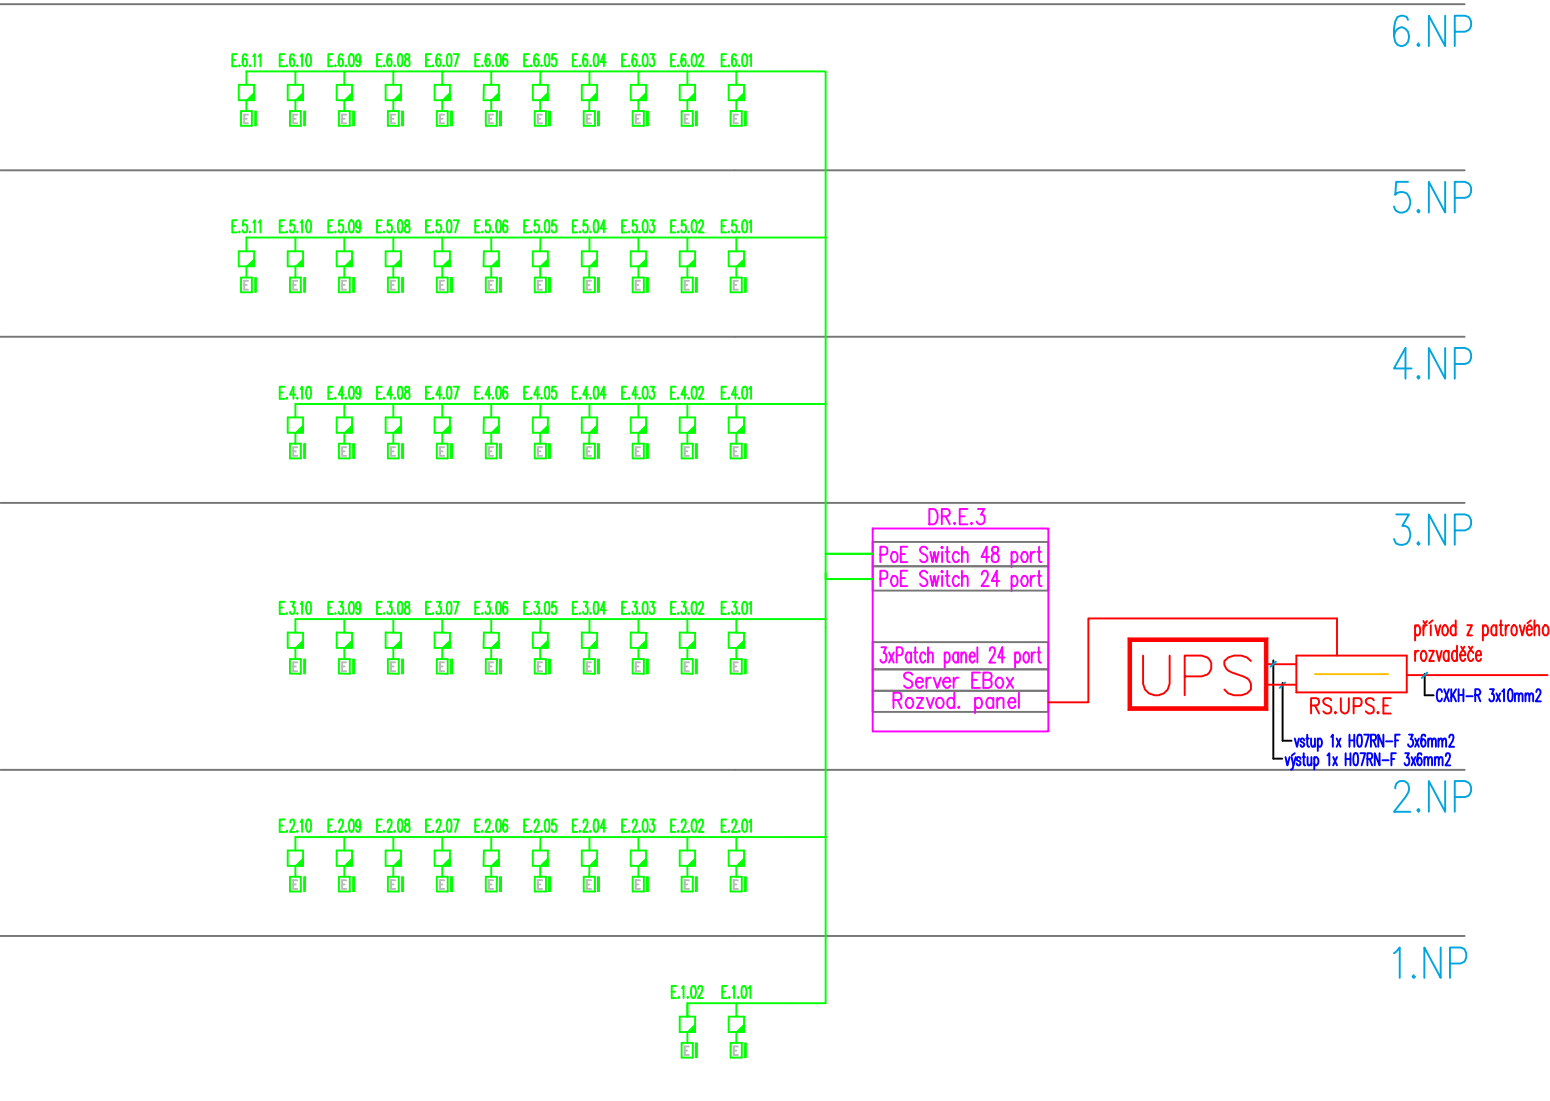

LEGENDA ELEKTROINSTALACÍ

- Bezkontaktní snímač s bluetooth modulem, napájení přes PoE
- Elektromechanický samozamykací zámek
- Kabelová trasa systému ACS
 - Instalační kabely Cat.5E UTP LSOH 300MHz Euroclass B2ca-s1,d1,a1

E.3.03
číslo snímače
číslo nadzemního podlaží
označení budovy

		Kreslil	Kontroloval		
Investor	Správa účelových zařízení Vysoké školy ekonomické v Praze Jeseniova 2769/208				
Místo stavby	Jeseniova 355/212, Koleje VŠE v areálu Jarov - University hotel				
Obec	Praha 3, PSČ 130 00				
Název akce					
KOLEJE JAROV - ACS					
Dílčí část akce University hotel - budova E				Formát	A3
				Stupeň	DPS
Profese D.1.2.6 TPS - elektronické komunikace				Datum	09/2025
				Zakázka č.	
Název výkresu		Výkres č.	Měřítko	Paré č.	
Blokové schéma ACS		D.1.2.6.2.c1	1:100		