



16 SKŘÍŇ S POLICEMI velká


POHLED ZPŘEDU

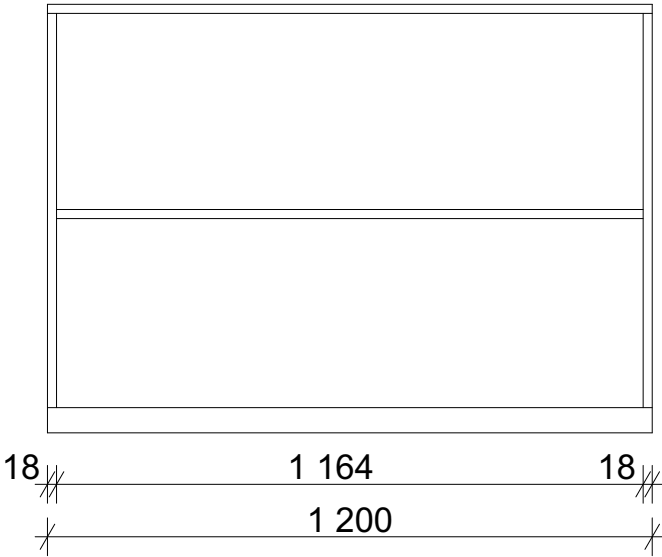

POHLED ZPRAVA

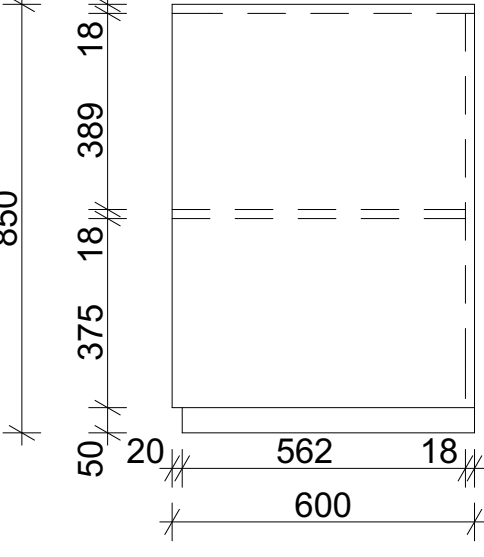

POHLED SHORA

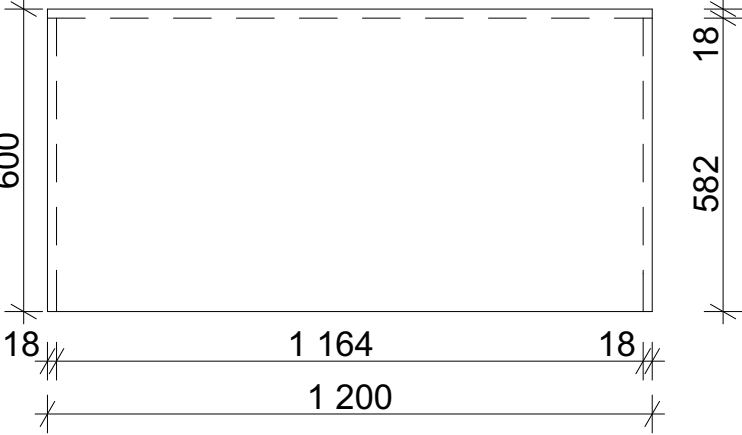

SPOTŘEBIČE:
mikrovlnná trouba


POZNÁMKY:
Jednotlivé kusy nábytku budou přesně zaměřeny, rozkresleny a naceněny konkrétní dodavatelskou firmou.
Nábytek je vyrobený z laminátových dřevotřískových desek tl. 18mm, ABS hrana 2mm, barva dekoru dub Kendal koňakový.

V případě zjištění skutečností odlišných od projektové dokumentace neprodleně kontaktovat projektanta
Veškeré rozměry a kóty nutno ověřit na stavbě.


POČET CELKEM
skříň s policemi malá: 2
skříň s policemi velká: 5

17 SKŘÍŇ S POLICEMI malá


POHLED ZPŘEDU

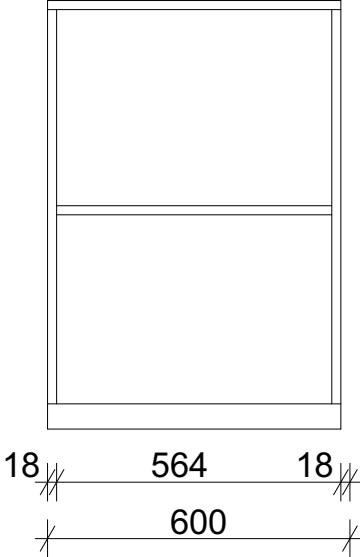


POHLED ZPRAVA

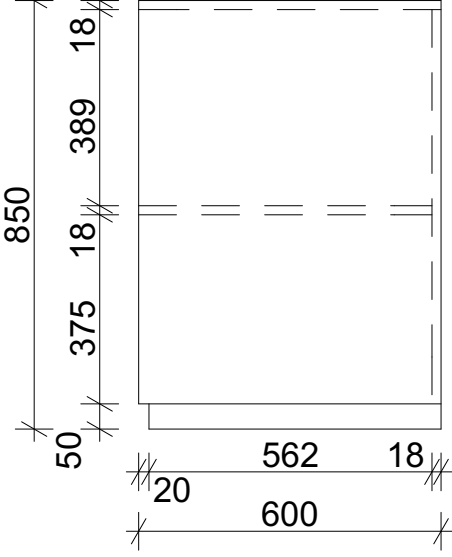

POHLED SHORA

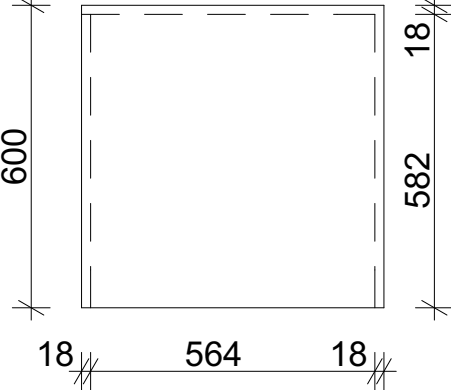



Drobný Architects

architektonický ateliér, s.r.o.
Děkanská 7/226, Praha 4, 140 00

IČO: 26 49 99 24

tel/fax: 607 154 000

e-mail: atelier@drobnyarch.cz



Název akce:

Rekonstrukce ubytovacích jednotek University hotelu Palachovy koleje

Místo:

Hartigova 198, Praha 3

Investor:

Správa účelových zařízení VŠE v Praze, Jeseniova 2769/208, Praha 3

Zodp. projektant:

Ing.arch. Ivan Drobný, Ing. Martin Hamerník

Projektová část:

Truhlářské práce

Název výkresu:

Schéma skříně s policemi

stupeň: DPS

datum: 10.09.2025

měřítko: 1:15

číslo výkresu: D.2.4