




18 JÍDELNÍ STŮL

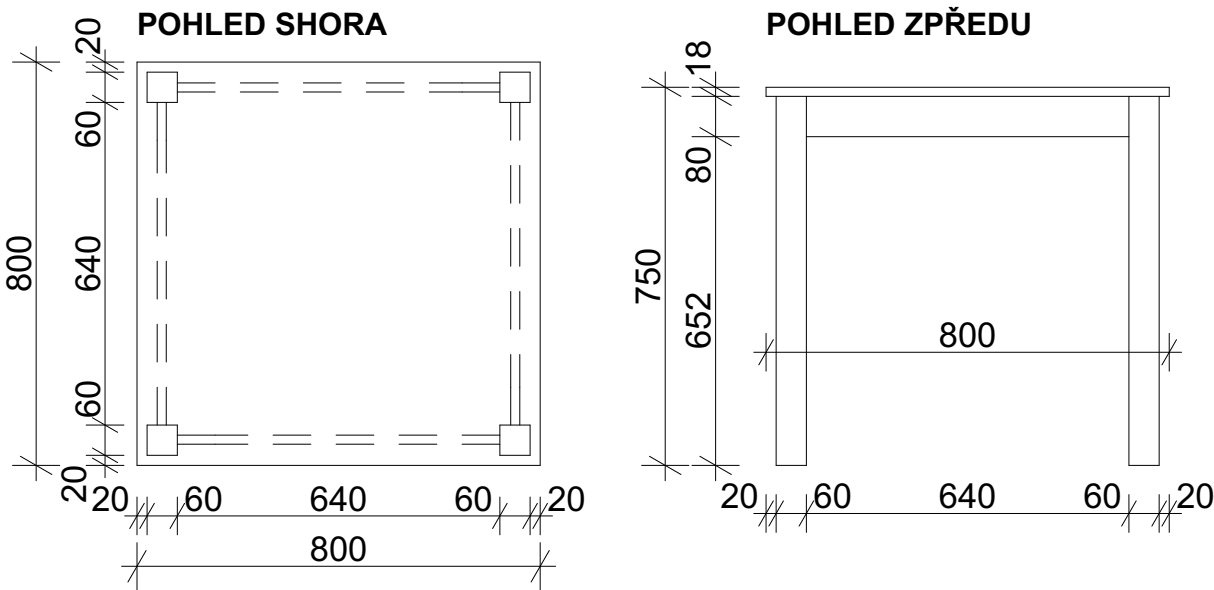


19 PRACOVNÍ STŮL

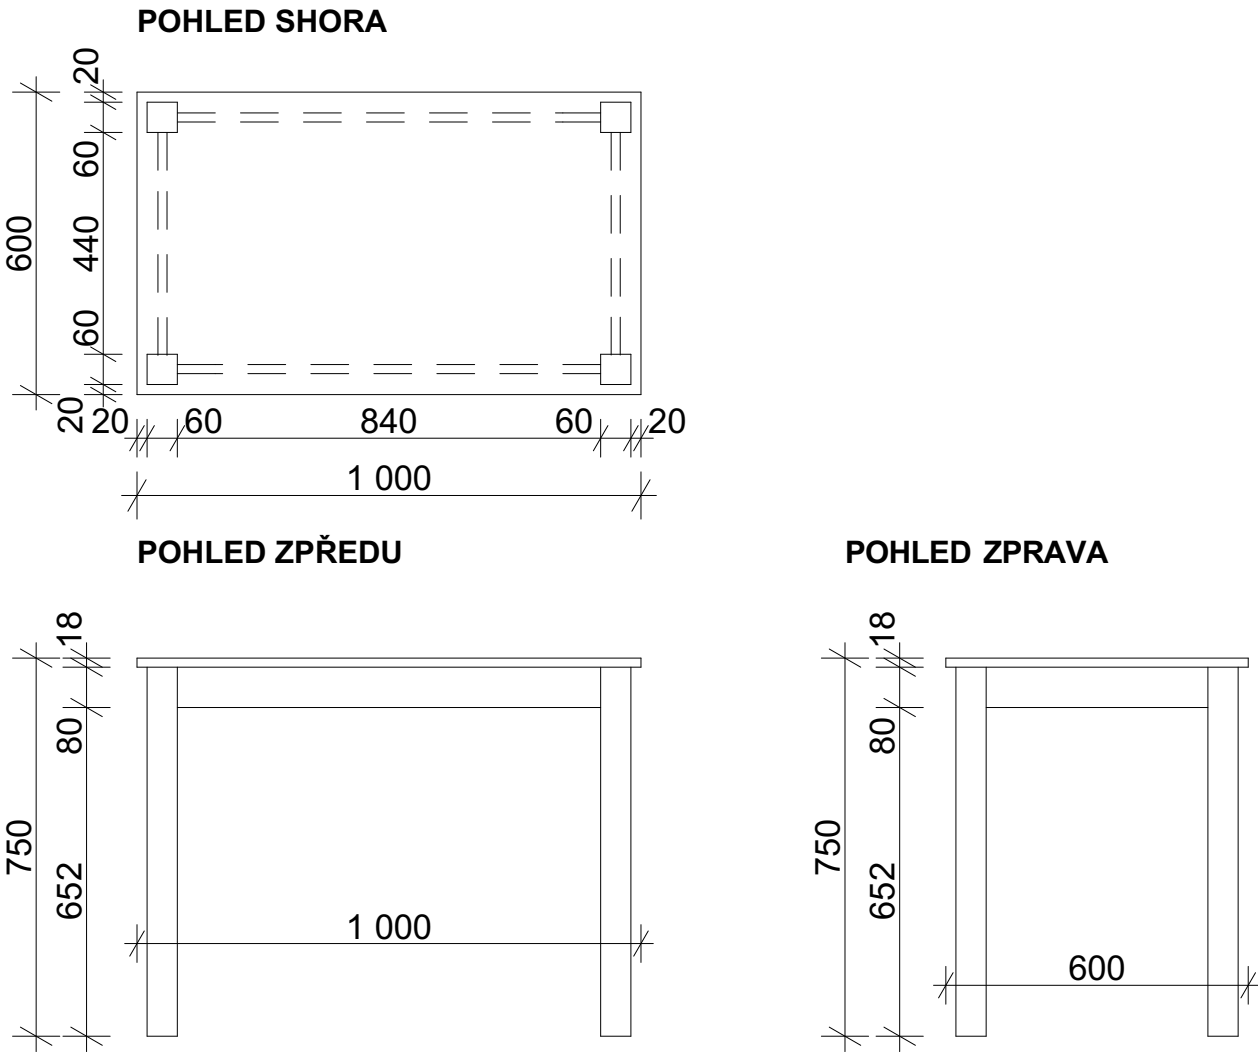

6 NOČNÍ STOLEK velký

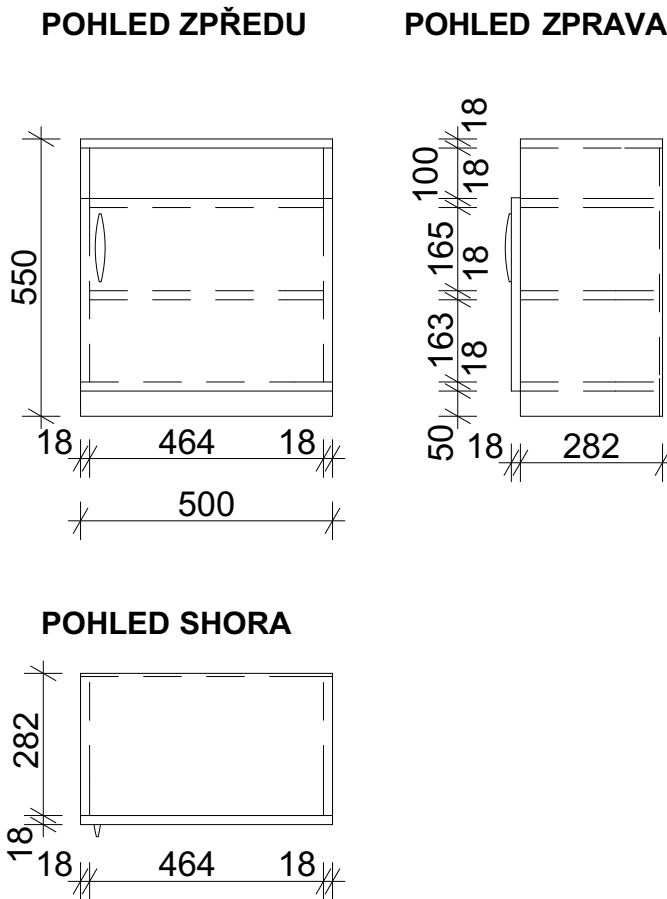

5 NOČNÍ STOLEK malý

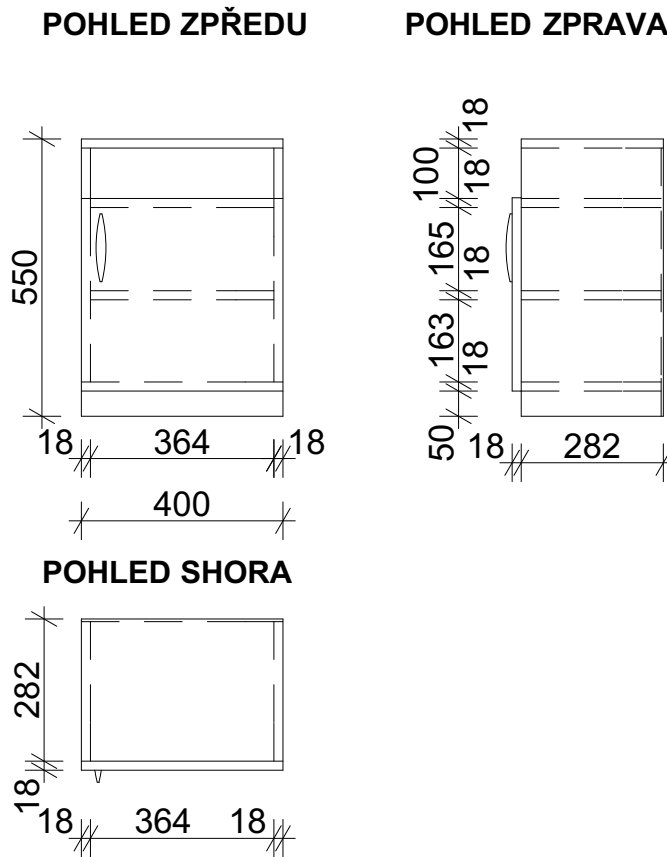

POZNÁMKY:

Jednotlivé kusy nábytku budou přesně zaměřeny, rozkresleny a naceněny konkrétní dodavatelskou firmou.

Nábytek je vyrobený z laminátových dřevotřískových desek tl. 18mm, ABS hrana 2mm, barva dekoru dub Kendal koňakový.

V případě zjištění skutečností odlišných od projektové dokumentace neprodleně kontaktovat projektanta

Veškeré rozměry a kóty nutno ověřit na stavbě.

POČET CELKEM

jídelní stůl: 49

pracovní stůl: 5

noční stolek malý: 4

noční stolek velký: 109



Drobný Architects

architektonický ateliér, s.r.o.
Děkanská 7/226, Praha 4, 140 00

IČO: 26 49 99 24
tel/fax: 607 154 000
e-mail: atelier@drobnyarch.cz

Název akce:

Rekonstrukce ubytovacích jednotek University hotelu Palachovy koleje

Místo:	Hartigova 198, Praha 3	stupeň:	DPS
Investor:	Správa účelových zařízení VŠE v Praze, Jeseniova 2769/208, Praha 3	datum:	10.09.2025
Zodp. projektant:	Ing.arch. Ivan Drobný, Ing. Martin Hamerník		

Projektová část: **Truhlářské práce**

Název výkresu: **Schéma stolů a nočních stolků**

měřítko: 1:15

číslo výkresu: D.2.3