


MOBILIÁŘ 2.-6. NP

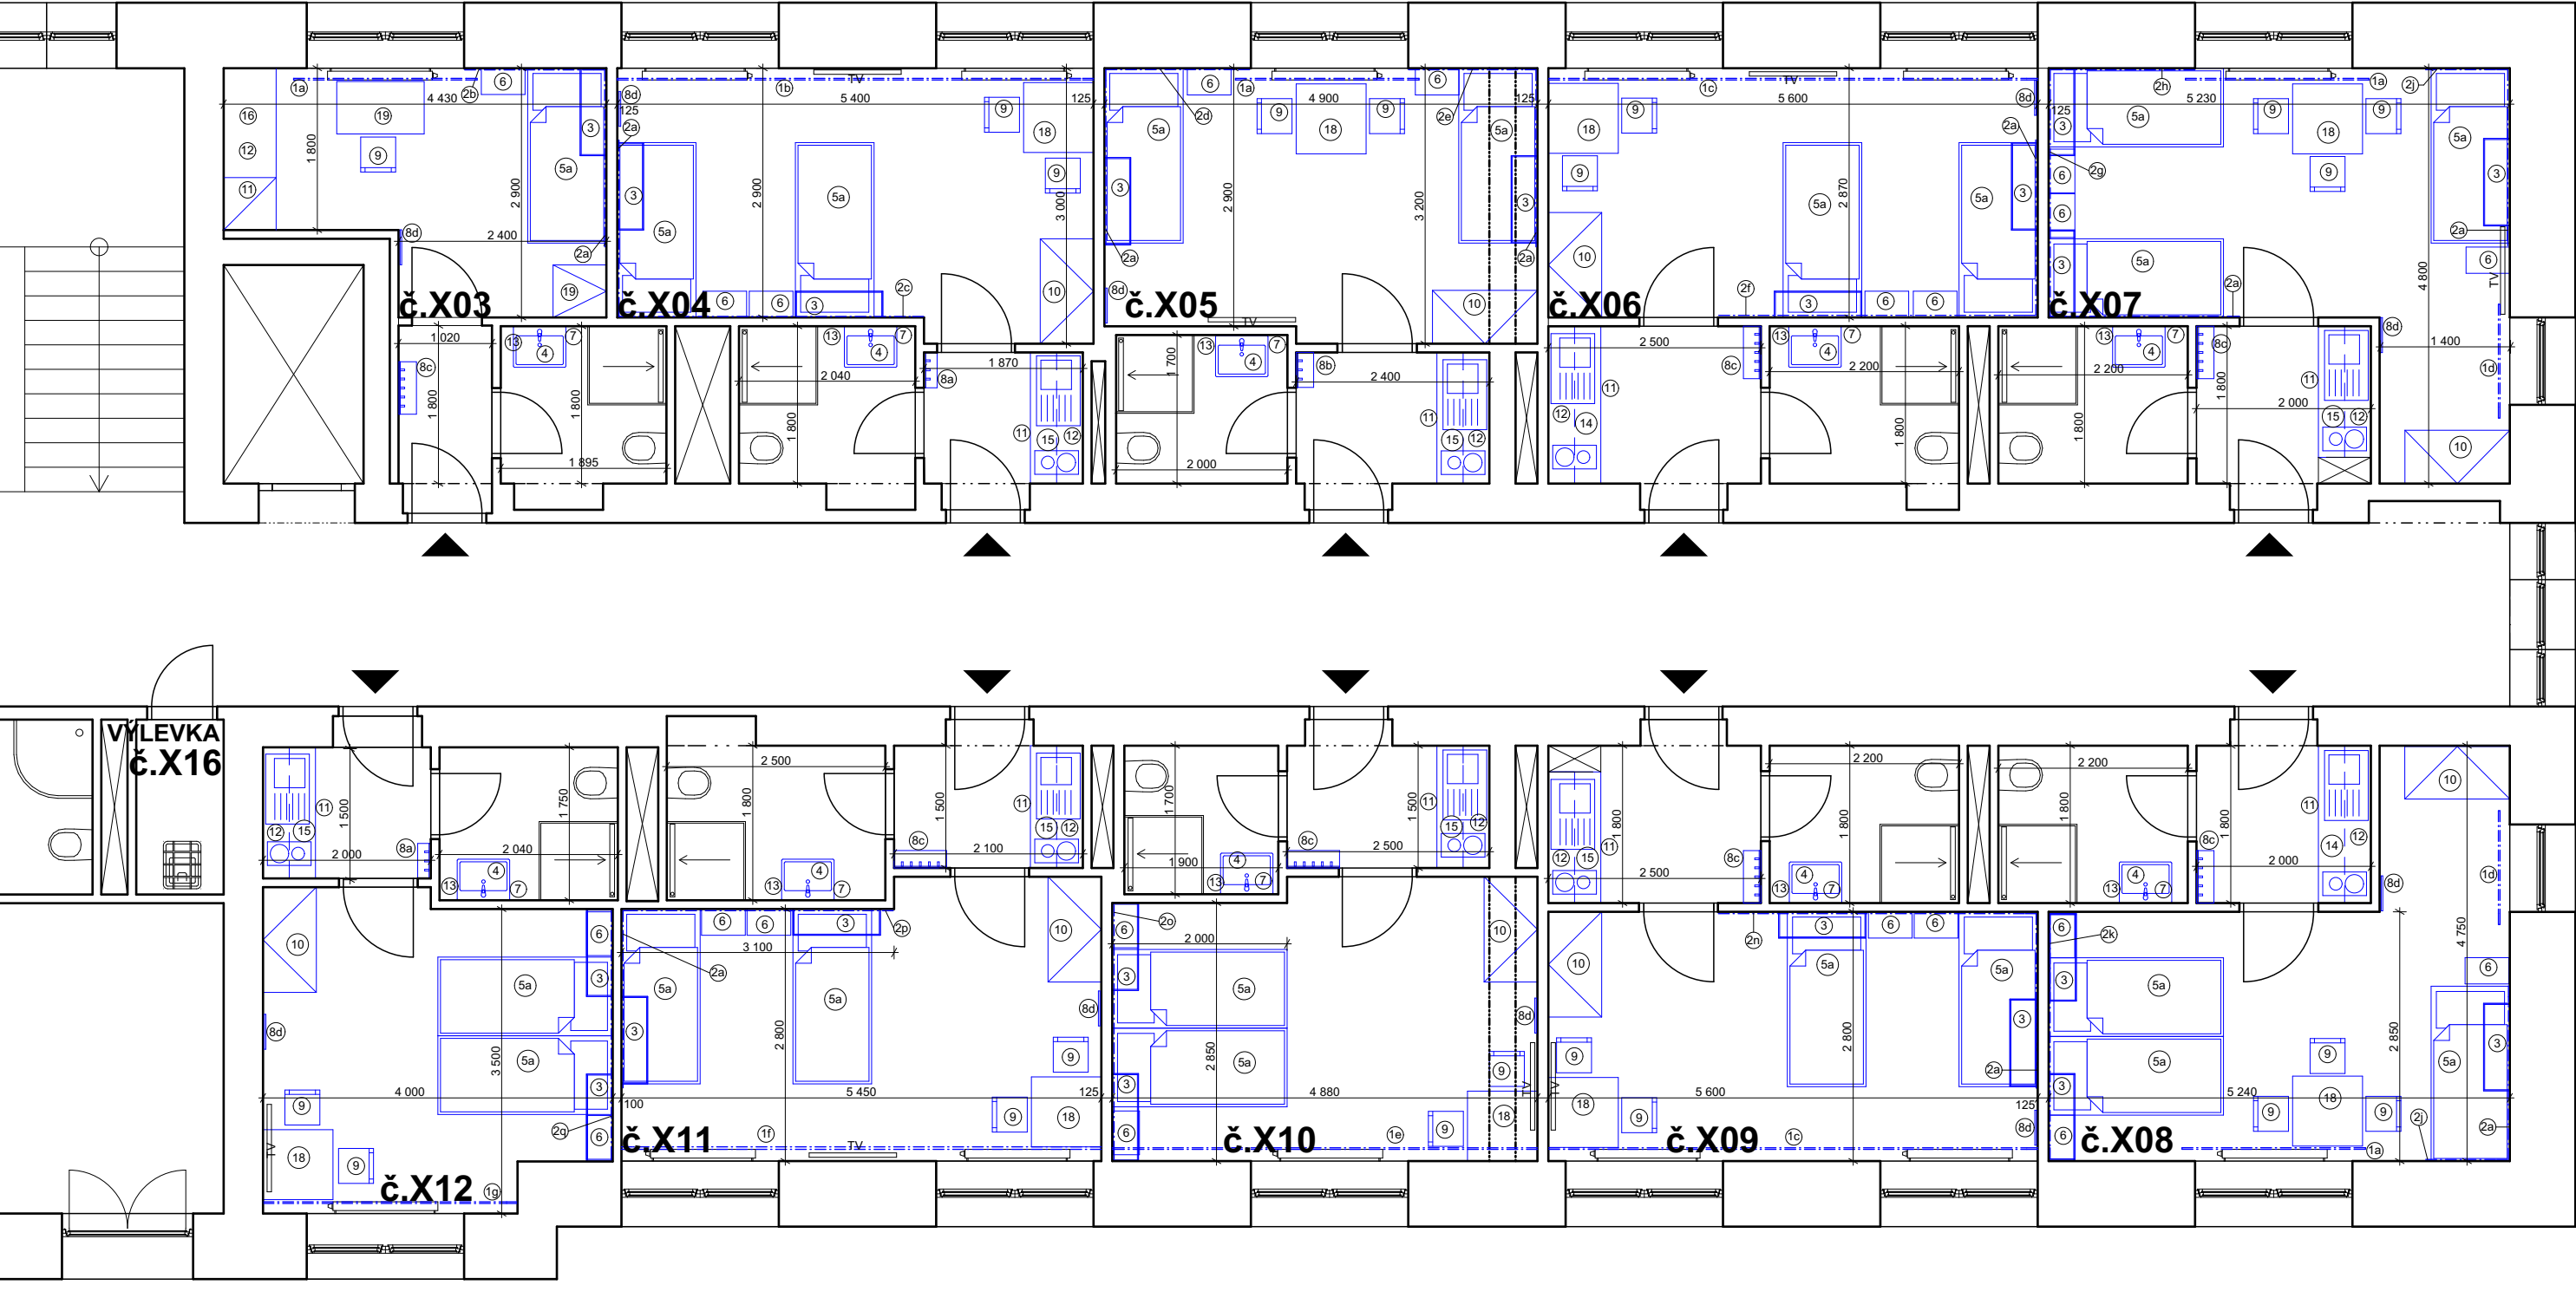

LEGENDA NÁBYTKU

| Č. název | počet | Č. název | počet |
|---------------------------|-------|---------------------------|-------|
| 5a postel | 21 | 15 kuchyňka malá | 7 |
| 6 noční stolek velký | 21 | 19 stůl pracovní | 1 |
| 5 noční stolek malý | 0 | 11 chladnička | 10 |
| 10 šatní skříň velká | 9 | 2 obložení u postele | 24 |
| 11 šatní skříň malá | 1 | 12 mikrovlnná trouba | 10 |
| 18 stůl jídelní | 9 | 16 skříň s policemi velká | 1 |
| 9 židle | 21 | 17 skříň s policemi malá | 0 |
| 8a věšáková stěna malá | 2 | 4 skříňka pod umyvadlo | 10 |
| 8b věšáková stěna střední | 1 | 7 polička pod zrcadlem | 10 |
| 8c věšáková stěna velká | 7 | 13 zrcadlo | 10 |
| 8d zrcadlová stěna | 10 | 1 kryt na gamýže | 12 |
| 3 polička nad postelí | 21 | | |
| 14 kuchyňka velká | 2 | | |



Drobný Architects

architektonický ateliér, s.r.o.
Děkánská 7/226, Praha 4, 140 00

Ivan Drobný

IČO: 26 49 99 24
tel/fax: 607 154 000
e-mail: atelier@drobnyarch.cz

Název akce:

Rekonstrukce ubytovacích jednotek University hotelu Palachovy koleje

Místo: Hartigova 198, Praha 3
Investor: Správa účelových zařízení VŠE v Praze, Jeseniova 2769/208, Praha 3
Zodp. projektant: Ing.arch. Ivan Drobný, Ing. Martin Hamerník

stupeň: DPS
datum: 10.09.2025

Projektová část: Architektonicko stavební řešení

Název výkresu:

Mobiliář 2.-6. NP

měřítko: 1:75
číslo výkresu: D.1.1.8