
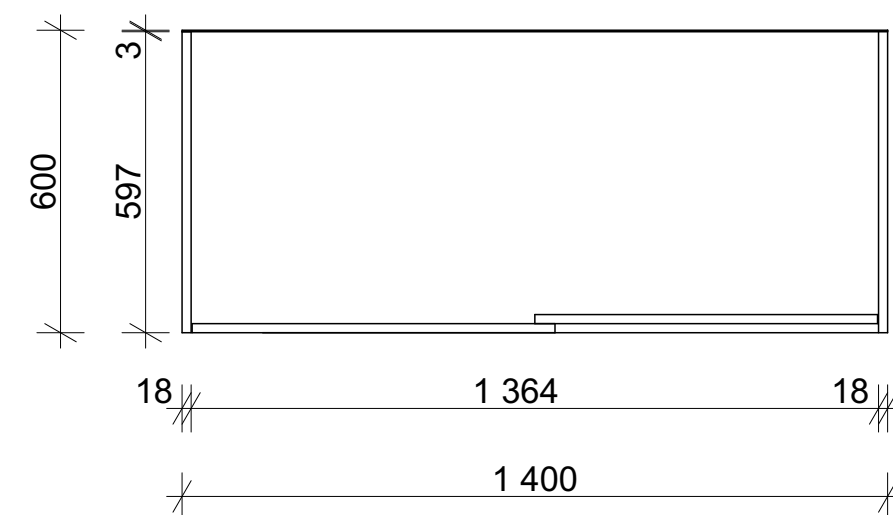


POHLED SHORA

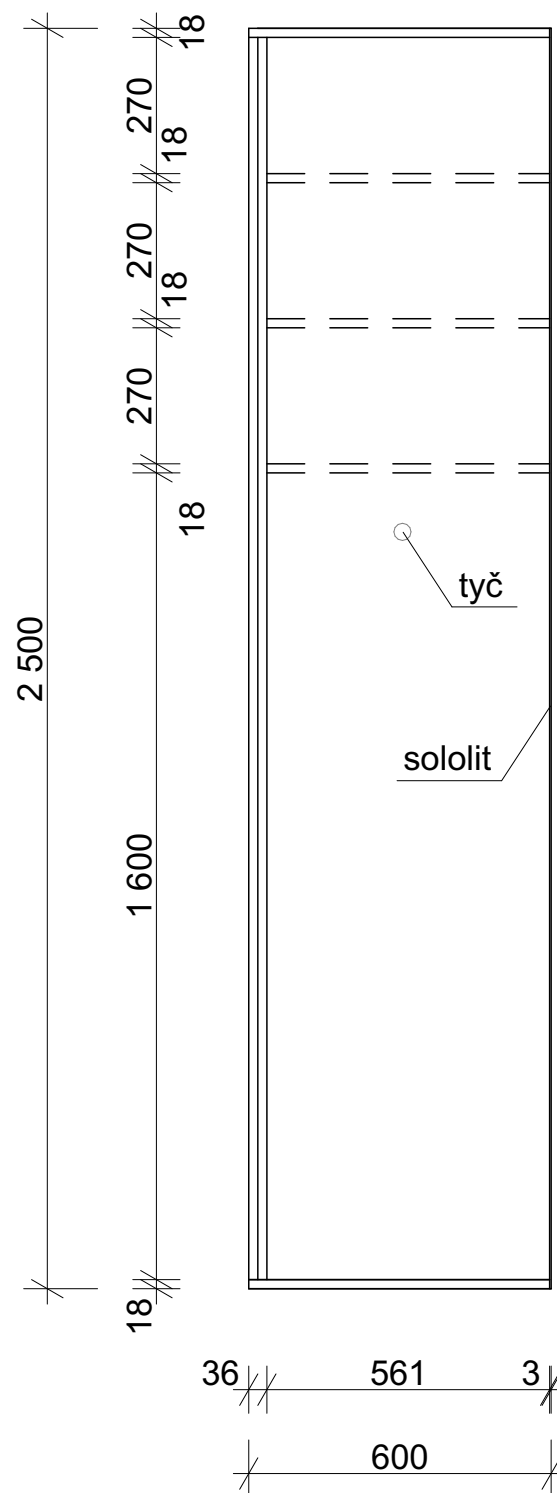

Součástí kuchyňských linek je obklad mezi spodními a horními skřínkami v dekoru pracovní desky

Místo:	Jeseniova 212, 130 00, Praha 3		
Investor:	Správa účelových zařízení VŠE v Praze, Jeseniova 2769/208, Praha 3	stupeň:	DSP
Zodp. projektant:	Ing.arch. Ivan Drobny, Ing. Martin Hamerník	datum:	11.02.2025
Projektová část:	Nábytek		
Název výkresu:	3 Schéma šatní skřín	měřítko:	číslo výkresu:
		1:15	D.2.4