


k.ú. Žitkov (727415)
Druh pozemku

DEŠŤOVÁ KANALIZACE

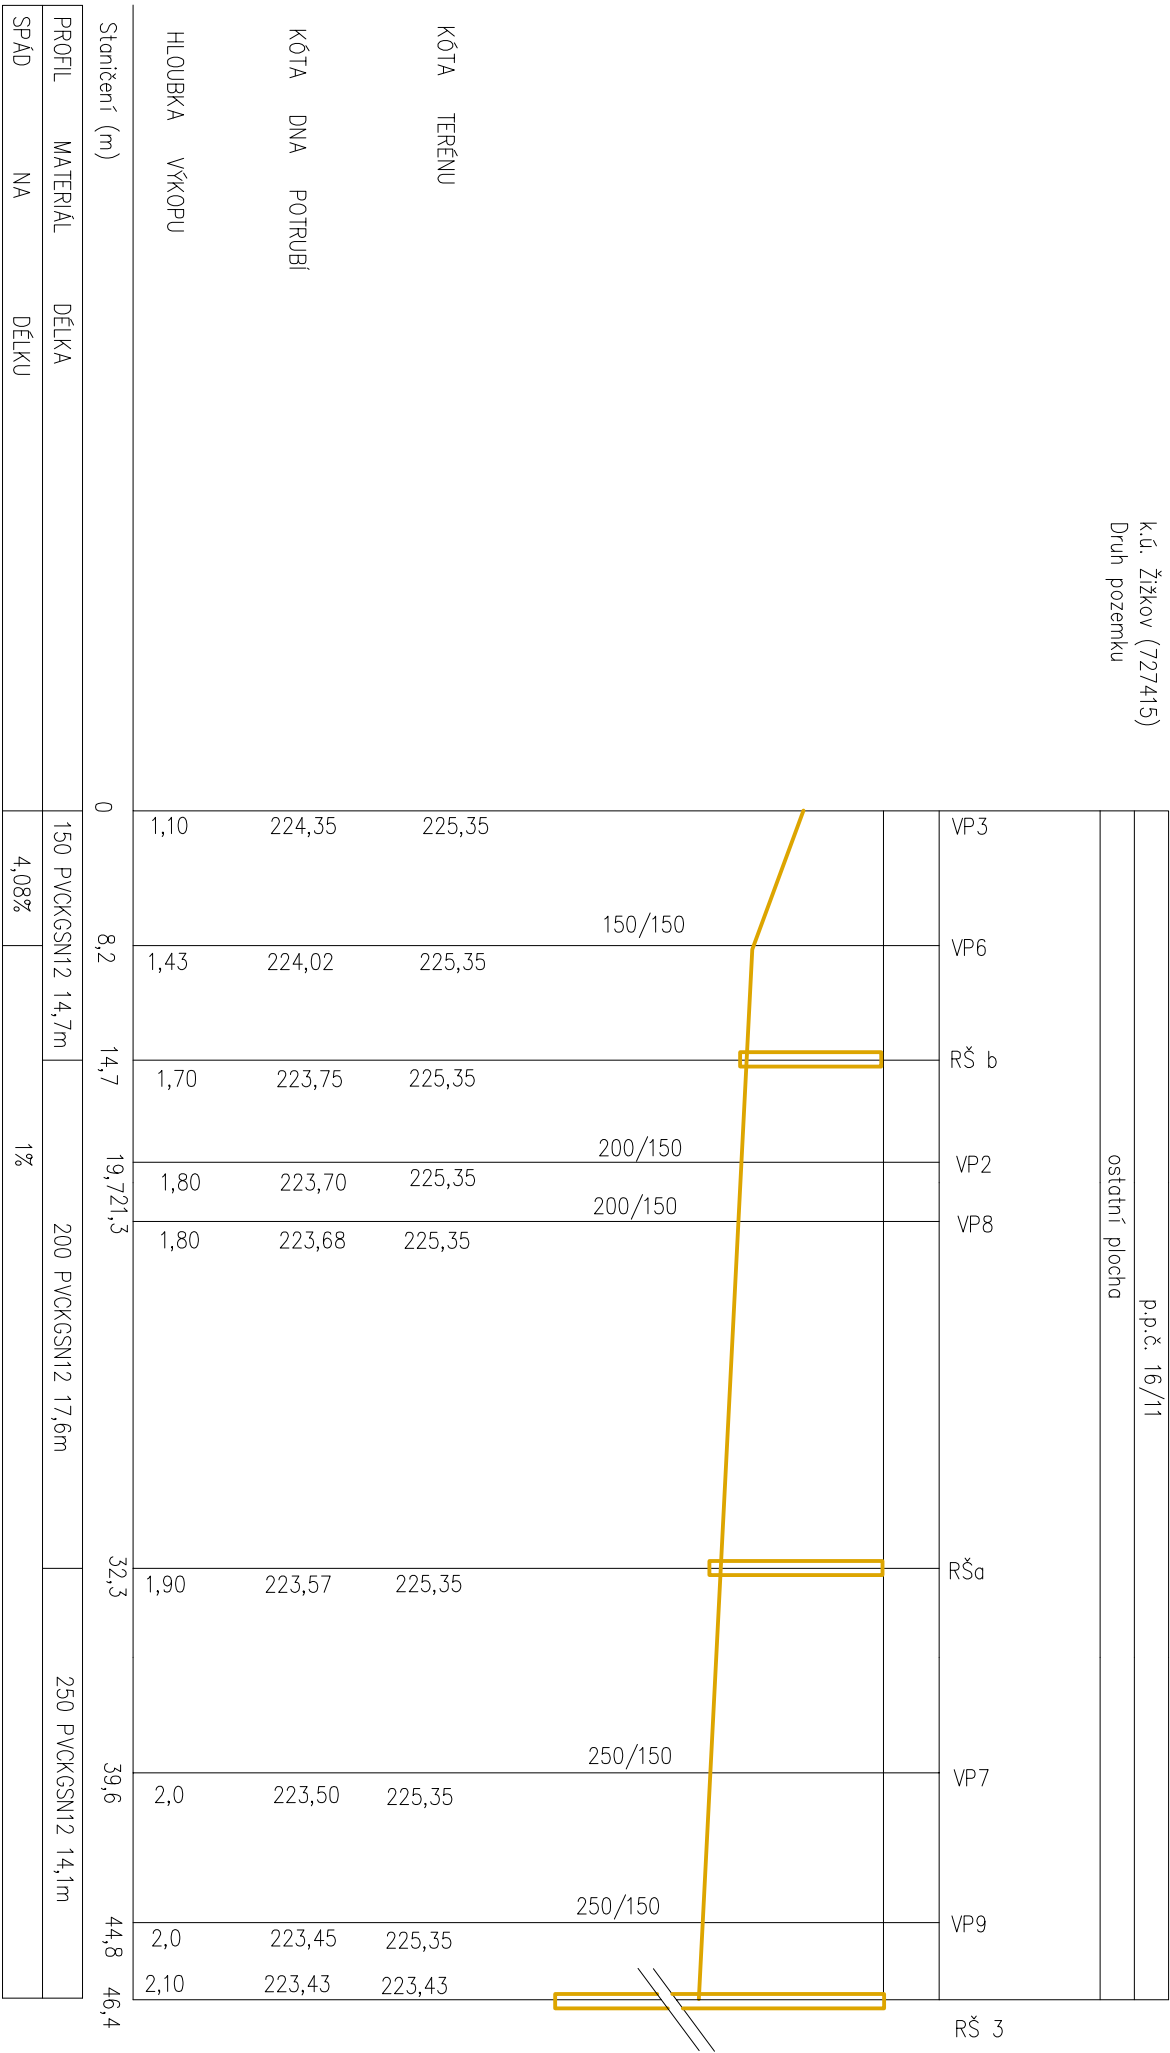

ARCHITEKTURA Nam. Jos. Machša 444/3, 158 00 Praha 5 tel.: +420 602 781 345		Projekt: VYNOVITELKANALIZACE Projektant: Jan Dusek	
REVITALIZACE PARKOVIŠTĚ U NB		Datum: 09/2025 Stupeň: DPS	
PODELNÉ PROFILY		Měřítok: Č. přílohy: D2	