



<div><div>A21</div><div>www.architektura21.cz</div></div> <div>ARCHITEKTURA21 Nám. Jos. Machka 444/3, 158 00 Praha 5 tel.: +420 602 781 345</div>			
Projekt:	REVITALIZACE PARKOVIŠTĚ U NB	Datum:	09/2025
		Stupeň:	DPS
Výkres:	DETAILY	Měřítko:	1:10, 1:50
		Č. výkresu:	05

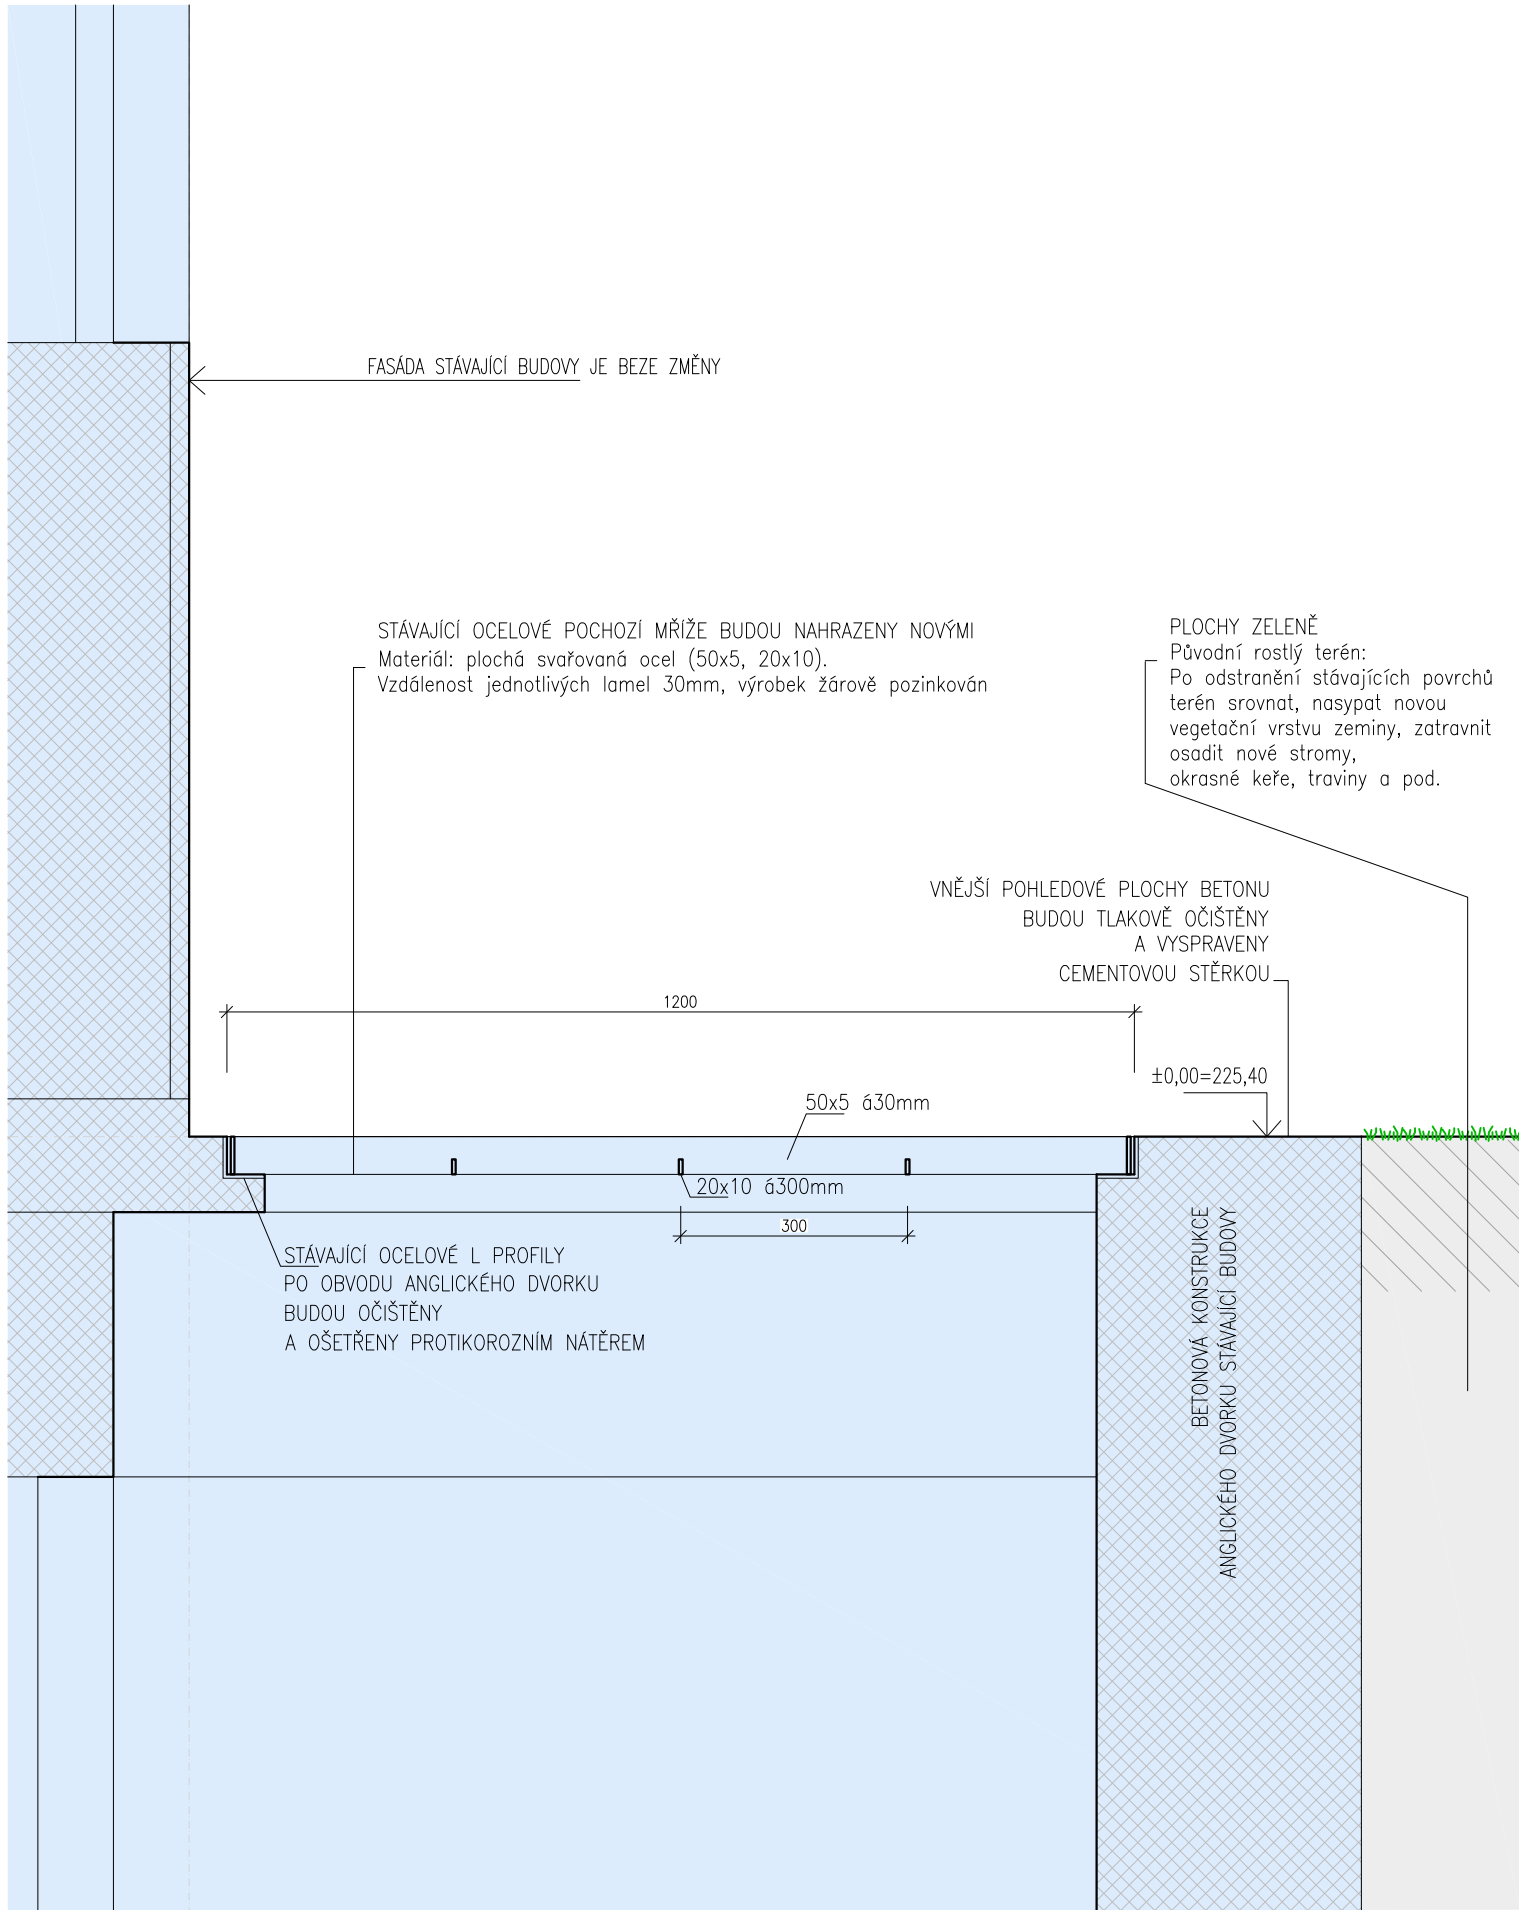

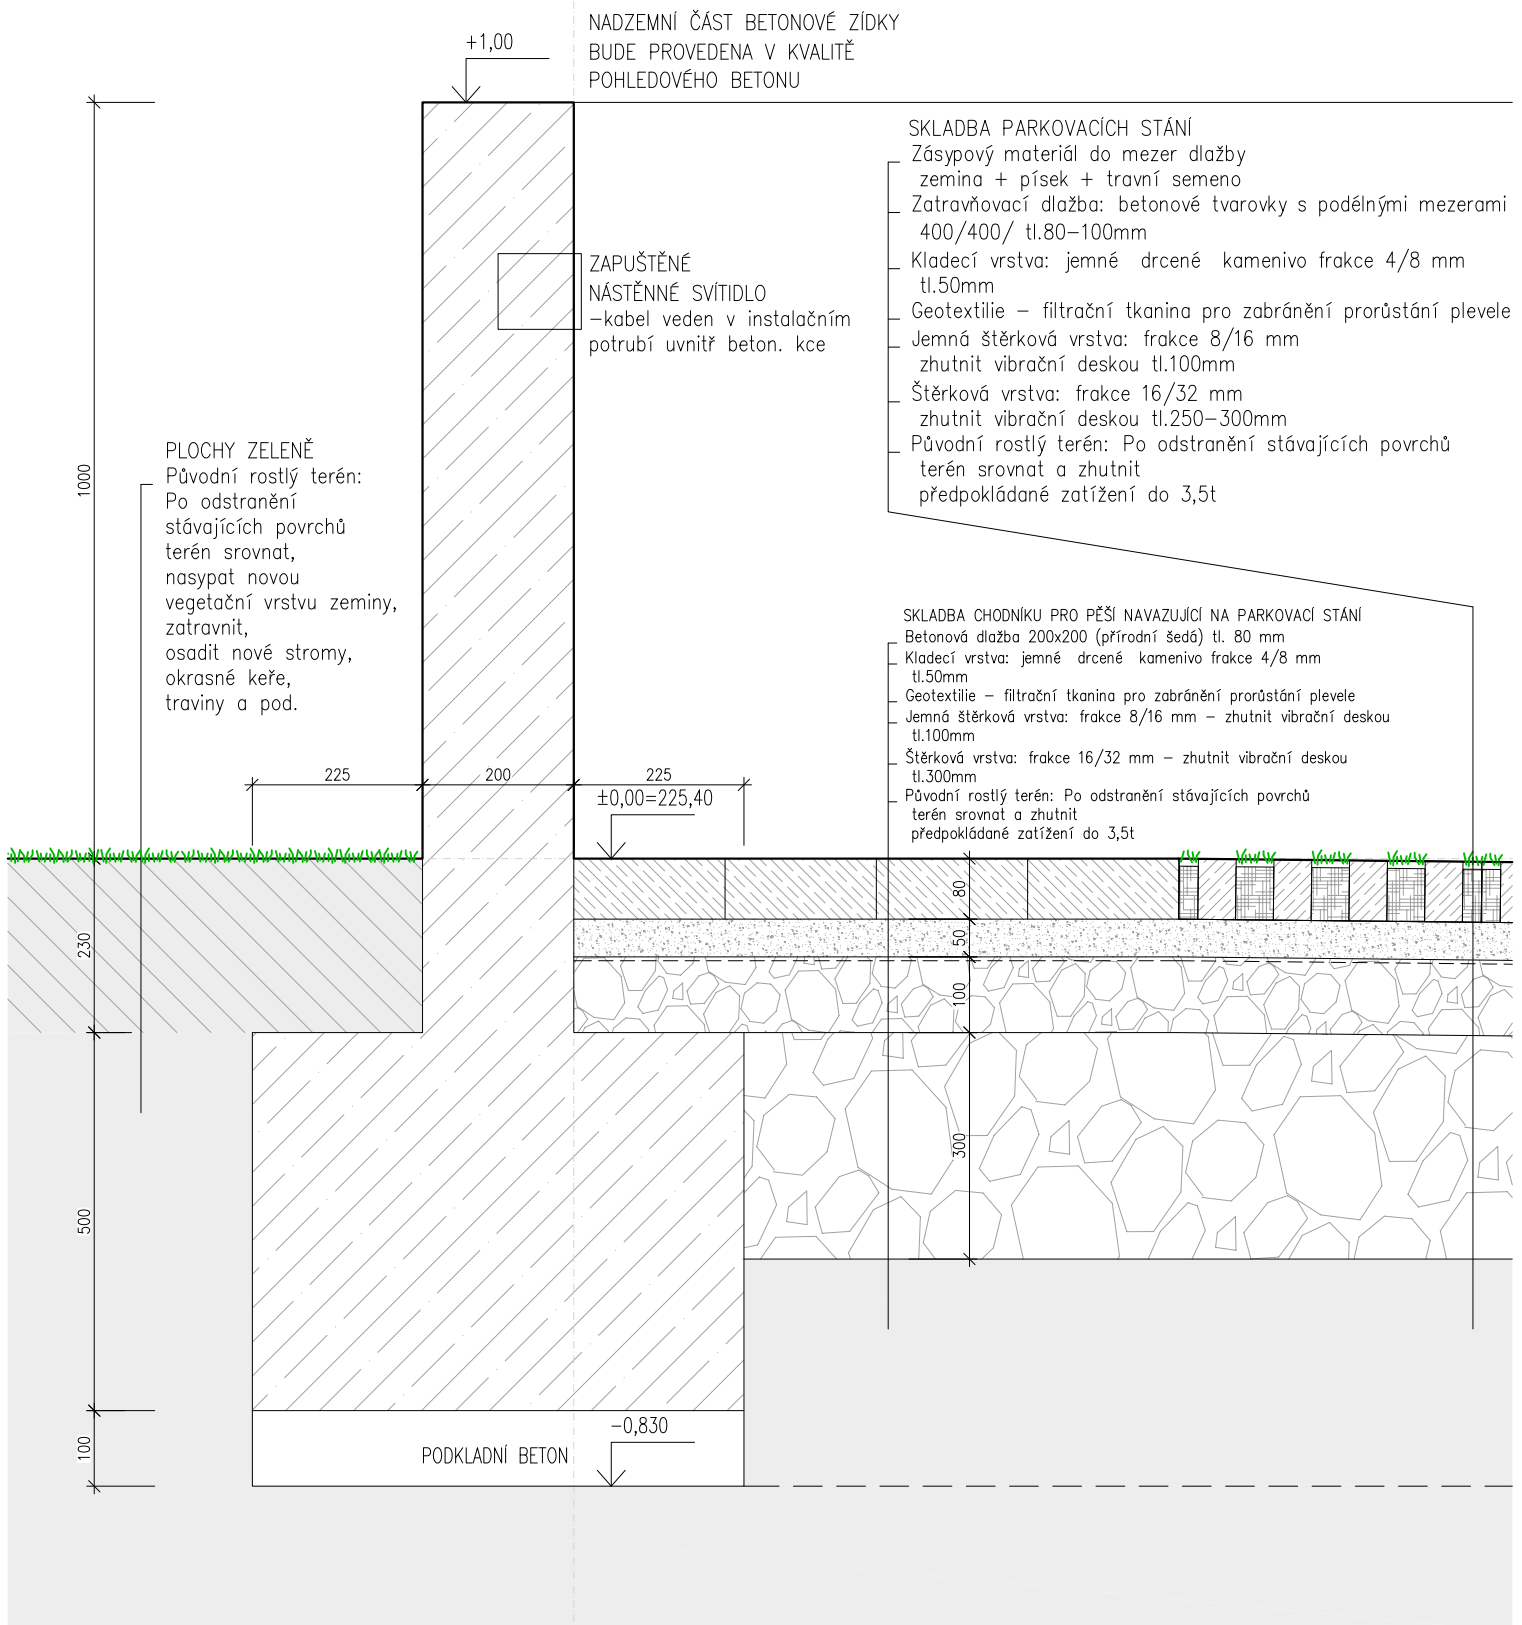

VÝKRES:


DETAIL 02\_ ZÍDKA, SKLADBA CHODNÍKU PRO PĚŠÍ A PARKOVACÍCH STÁNÍ

Č.det.

02

Měřítko:

1:10

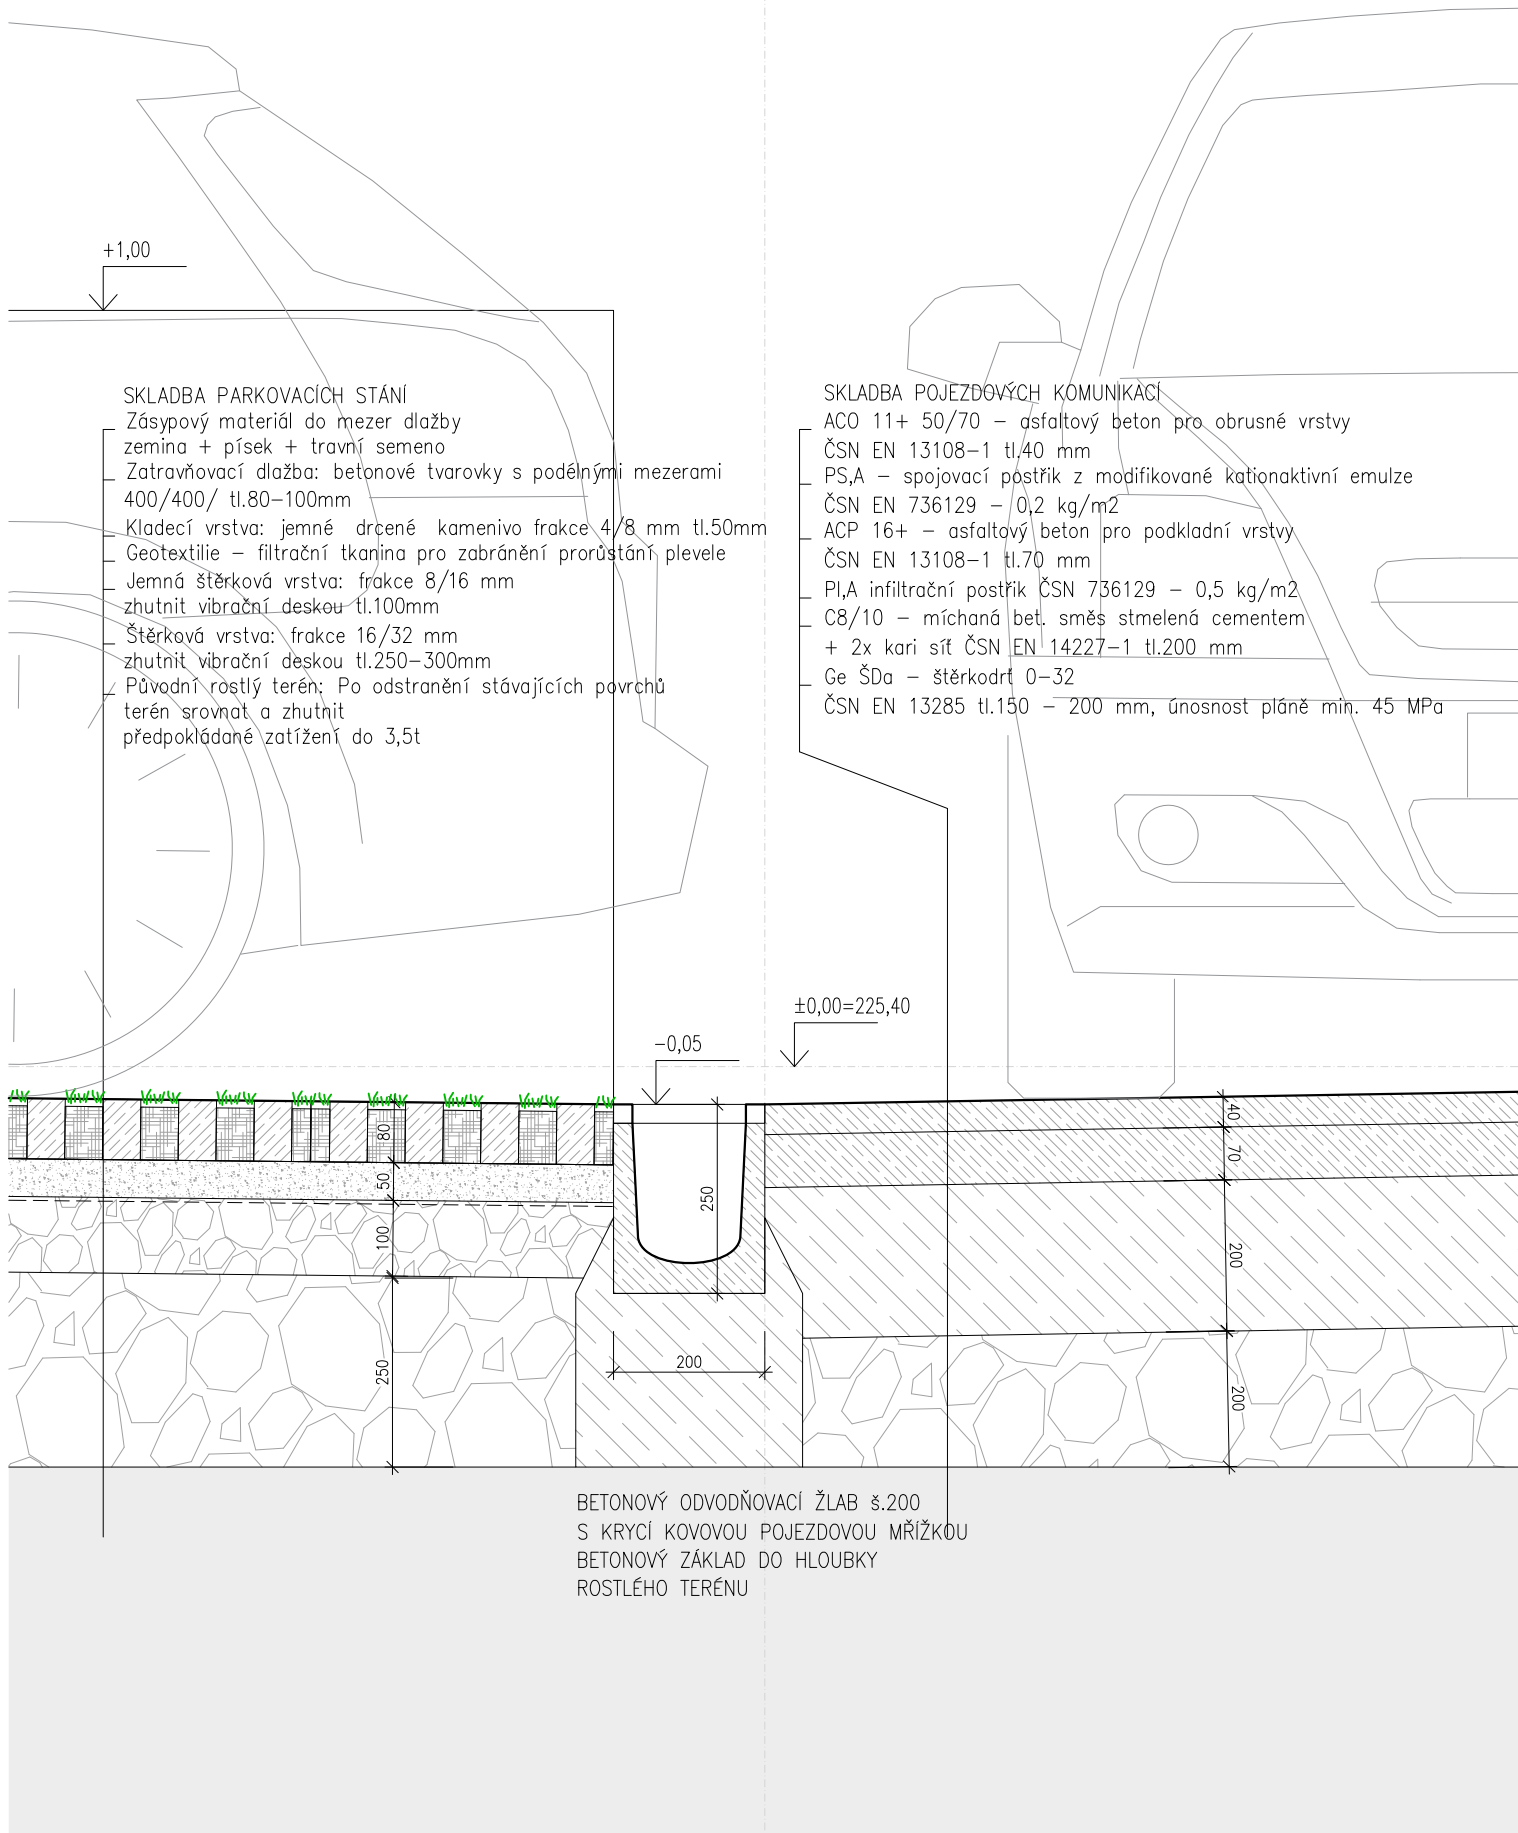

VÝKRES:

DETAIL 03\_ ODVODŇOVACÍ ŽLAB, SKLADBA PARKOVACÍCH STÁNÍ A KOMUNIKACÍ

Č.det.

03

Měřítko:

1:10

#### SKLADBA PARKOVACÍCH STÁNÍ

Zásypový materiál do mezer dlažby  
zemina + písek + travní semeno  
Zatrávňovací dlažba: betonové tvarovky s podélnými mezerami  
400/400/ tl.80–100mm  
Kladecí vrstva: jemné drcené kamenivo frakce 4/8 mm tl.50mm  
Geotextilie – filtrační tkanina pro zabránění pronikání plevelů  
Jemná štěrková vrstva: frakce 8/16 mm  
zhužít vibrační deskou tl.100mm  
Štěrková vrstva: frakce 16/32 mm  
zhužít vibrační deskou tl.250–300mm  
Původní rostlý terén: Po odstranění stávajících povrchů  
terén srovnat a zhužít  
předpokládané zatížení do 3,5t

#### PLOCHY ZELENĚ

Původní rostlý terén:  
Po odstranění stávajících povrchů  
terén srovnat, nasypat novou  
vegetační vrstvu zeminy, zatrávnit  
osadit nové stromy,  
okrasné keře, traviny a pod.

±0,00=225,40

VÝKRES:


DETAIL 04\_ SKLADBA PARKOVACÍCH STÁNÍ A PLOCH ZELENĚ

Č.det.

04

Měřítko:

1:10

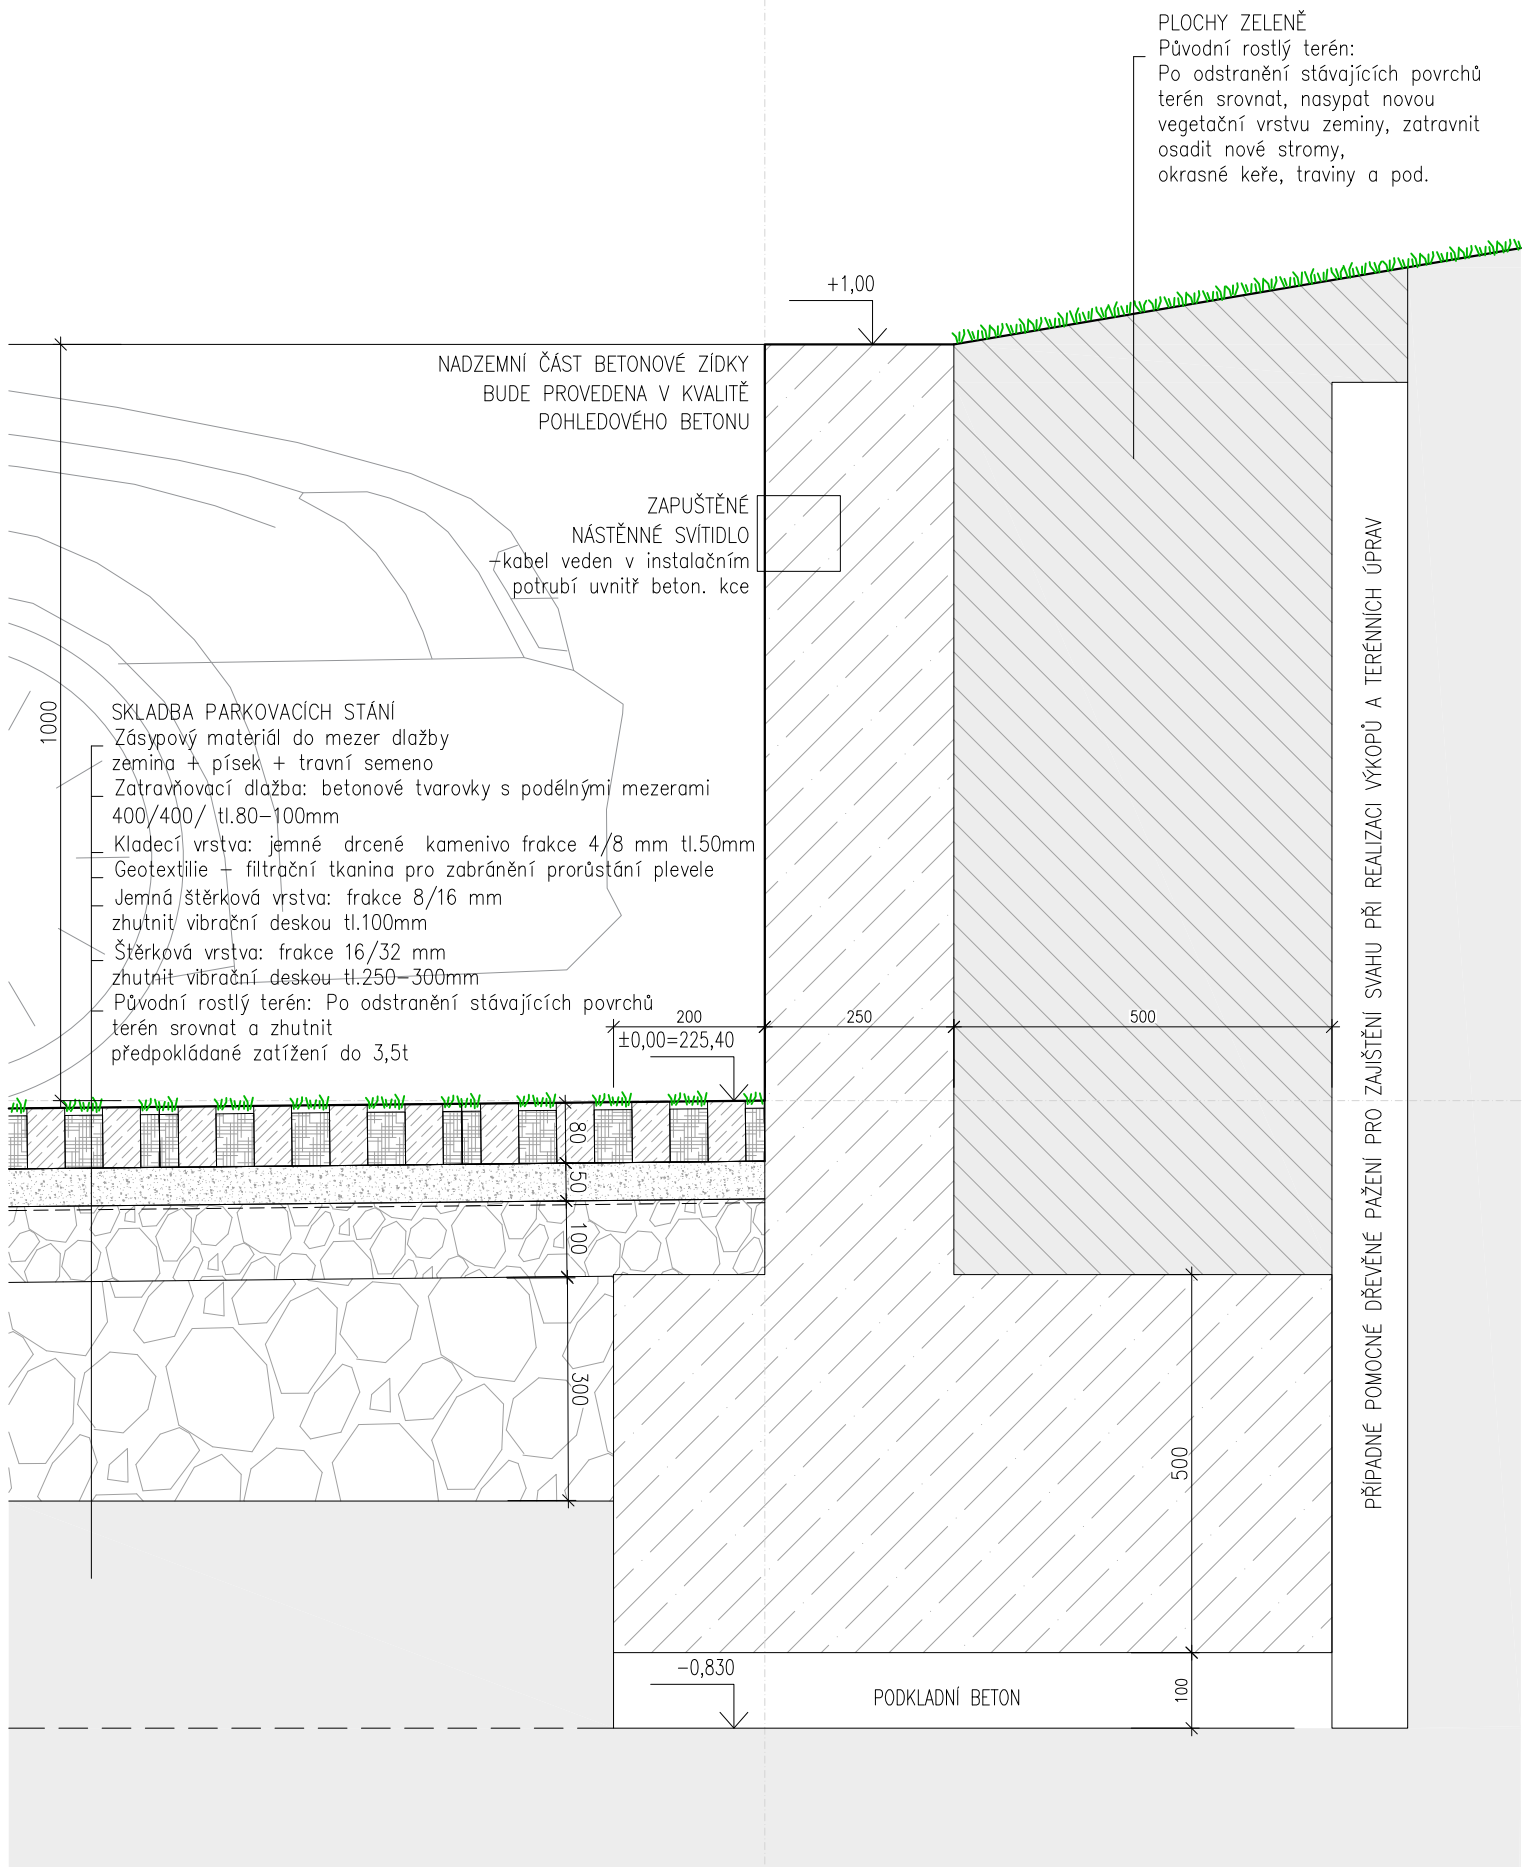

VÝKRES:


DETAIL 05\_ SKLADBA PARKOVACÍCH STÁNÍ A OPĚRNÁ ZÍDKA SVAHU


Č.det.

05

Měřítko:

1:10

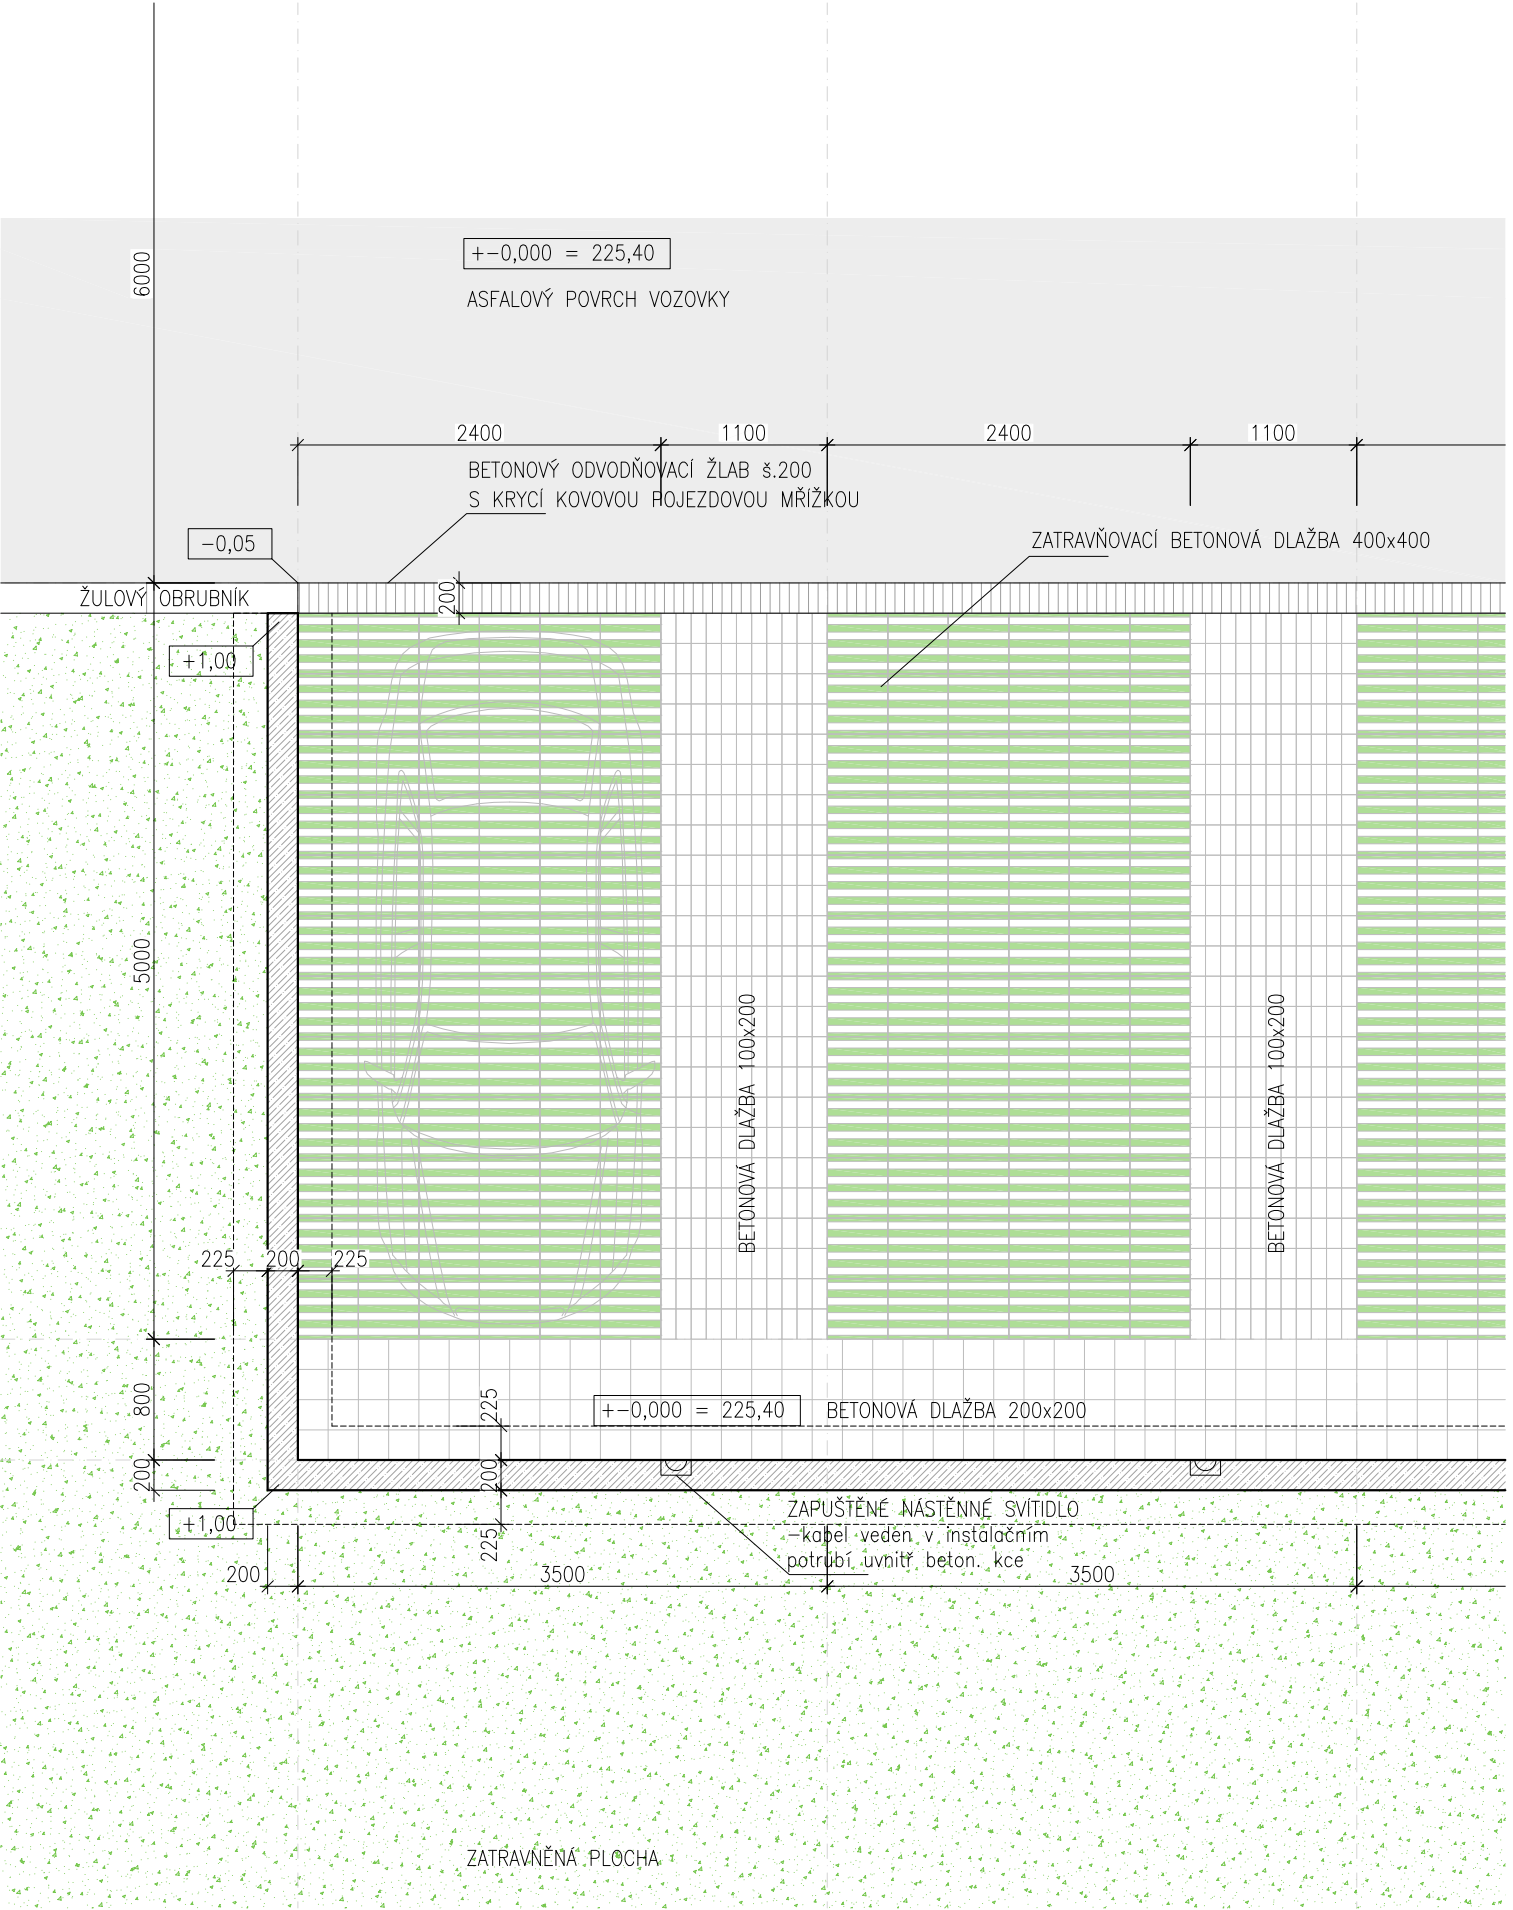

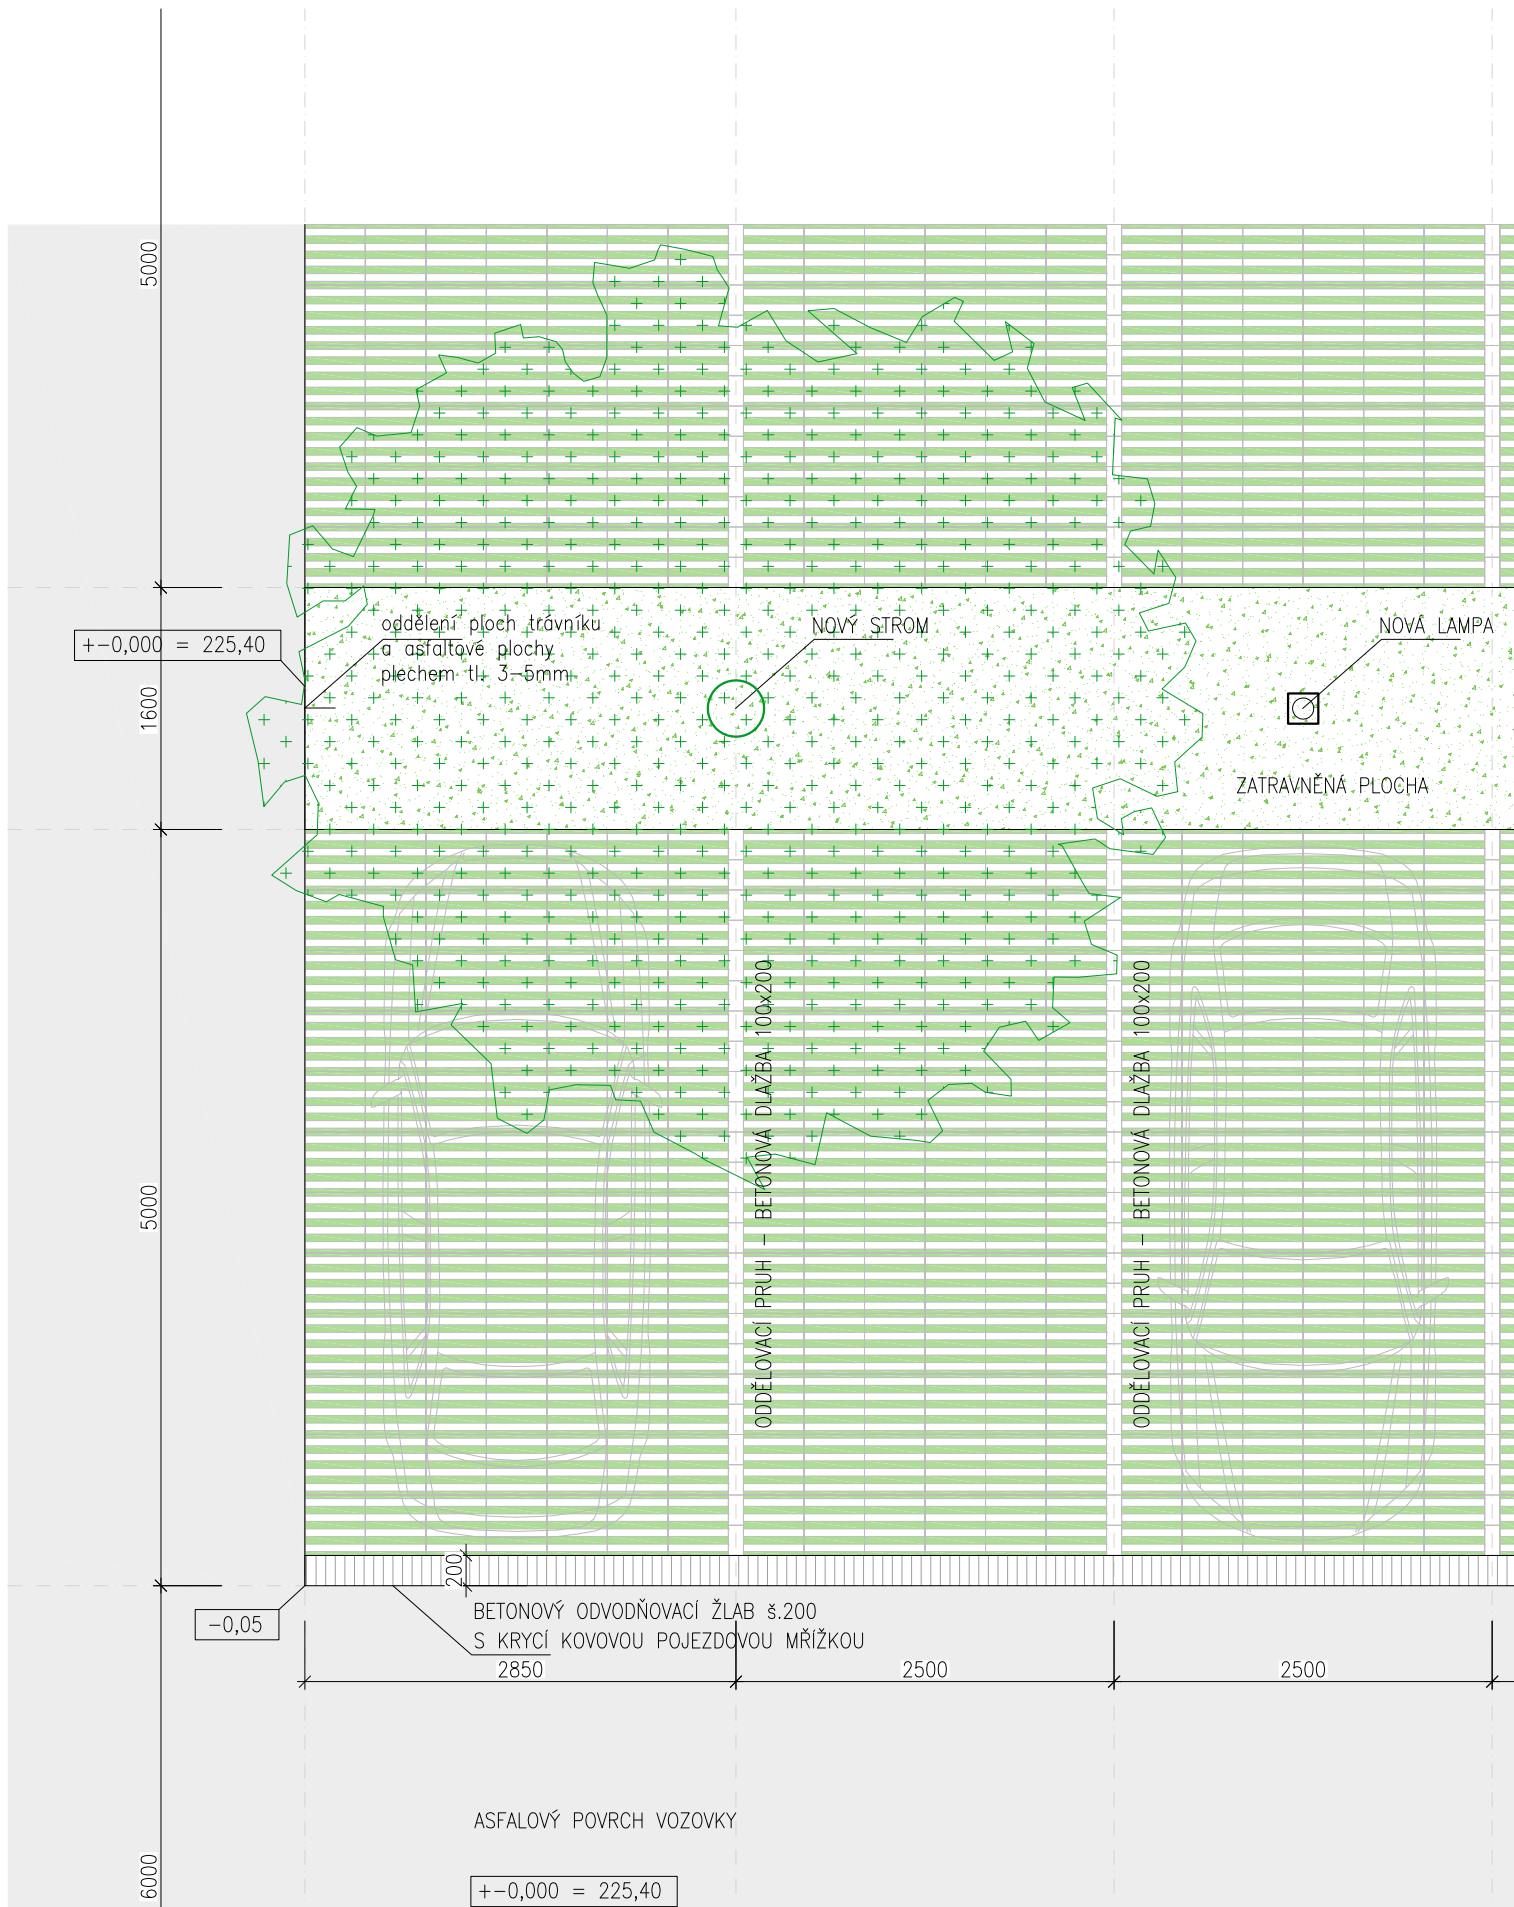

VÝKRES:

DETAIL 07\_ SPÁROŘEZ DLAŽEB A PLOCH


Č.det.

07

Měřítko:

1:50



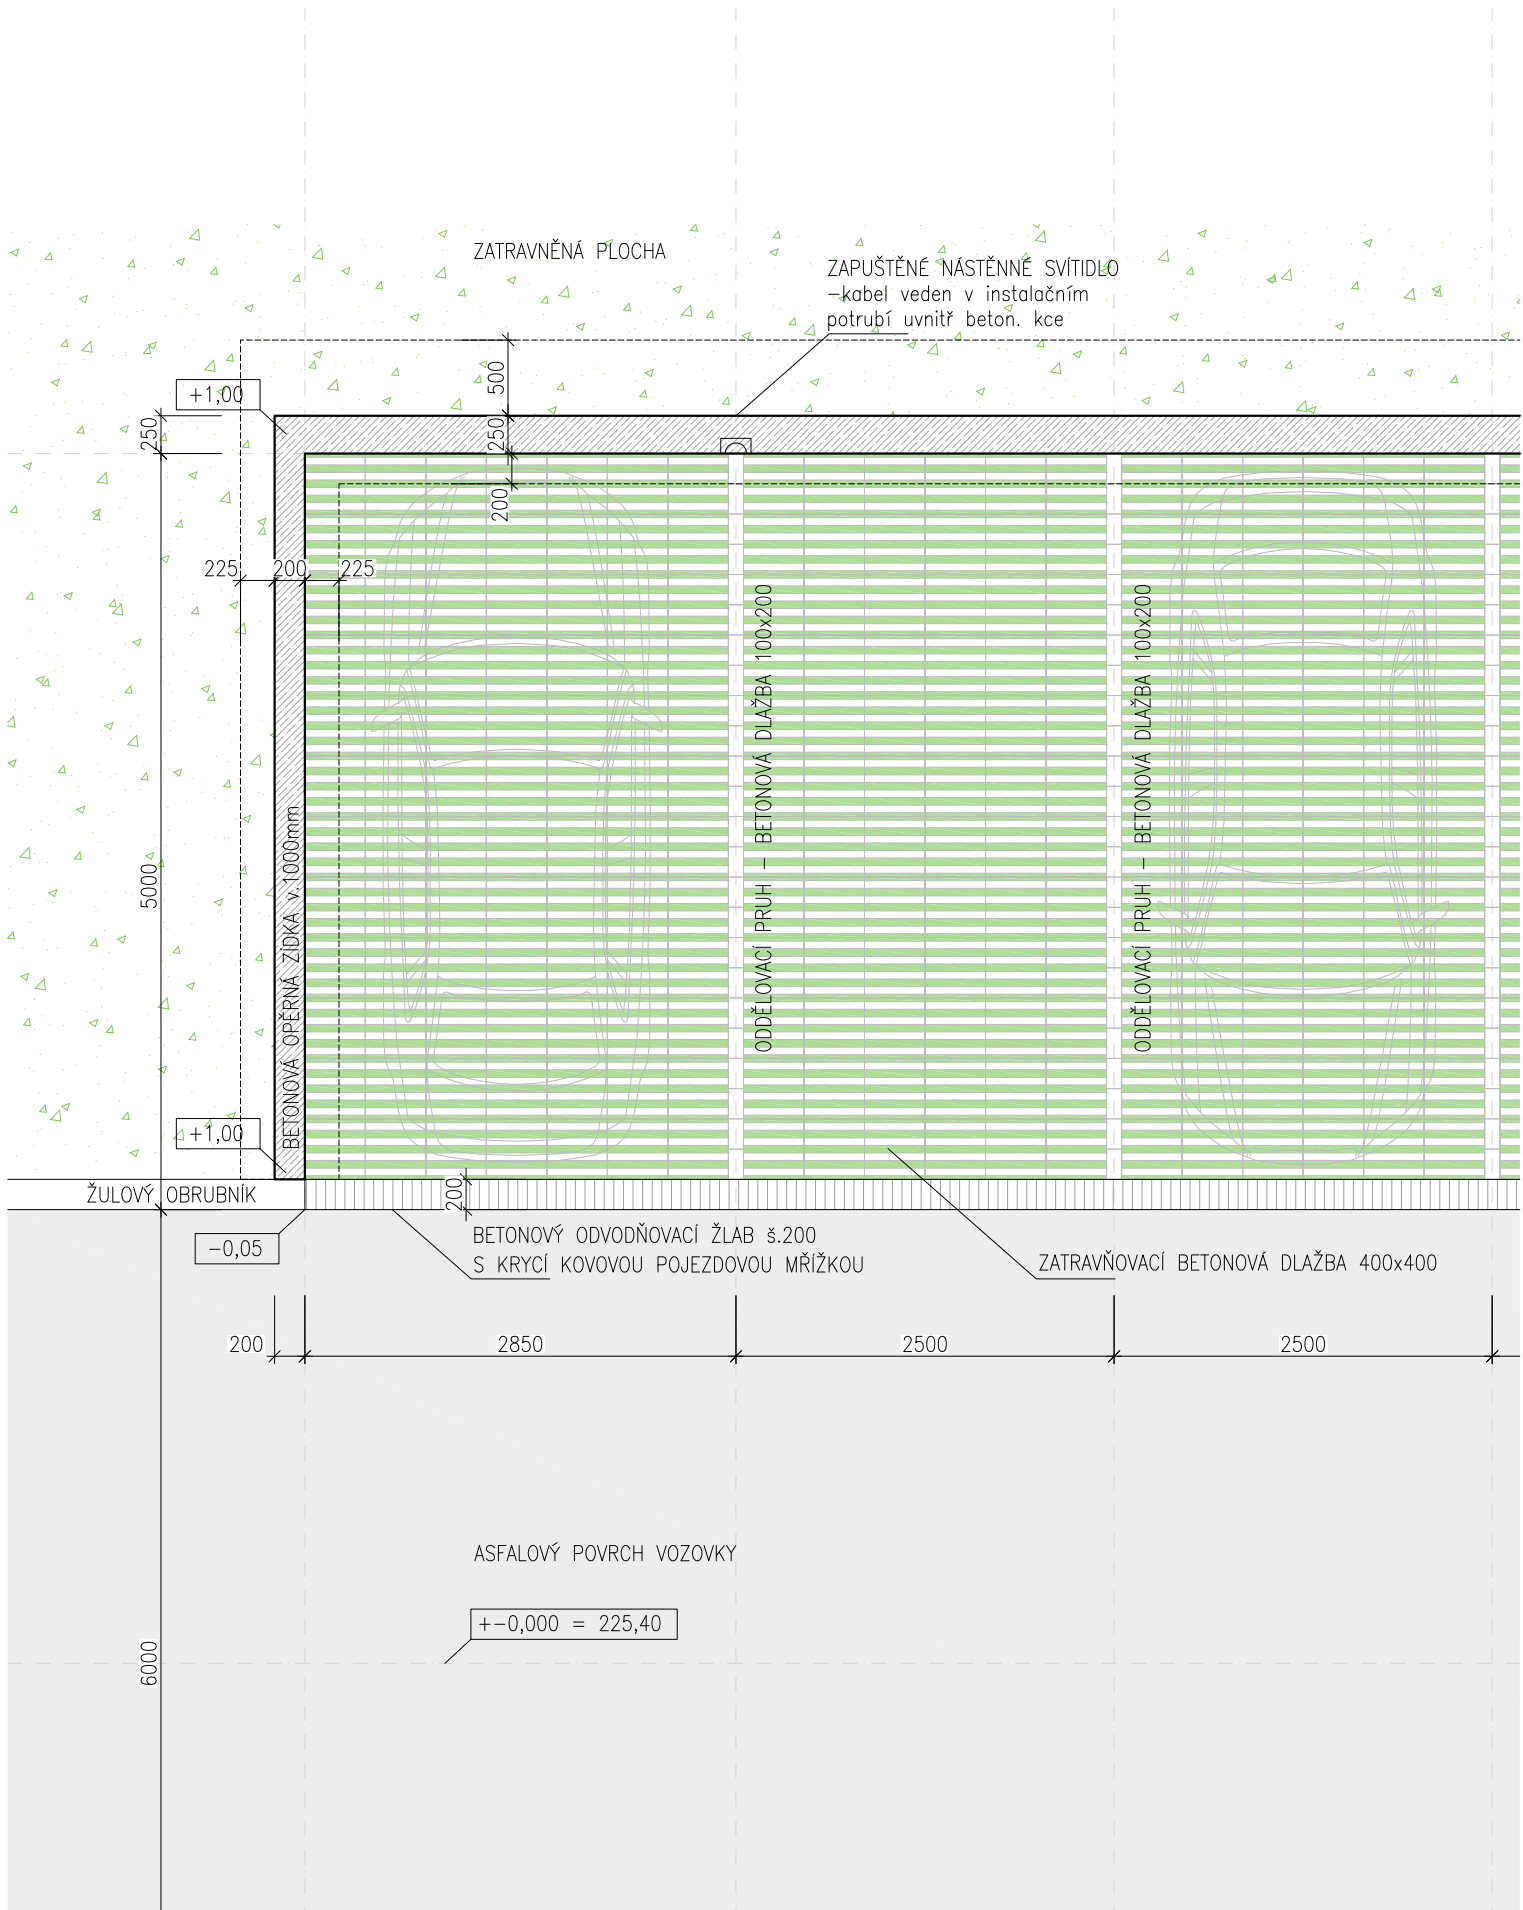

VÝKRES:

DETAIL 08\_ SPÁROŘEZ DLAŽEB A PLOCH

Č.det.

08

Měřítko:

1:50