



PLOCHY MÍSTNOSTÍ, BLOK D


TYP A6

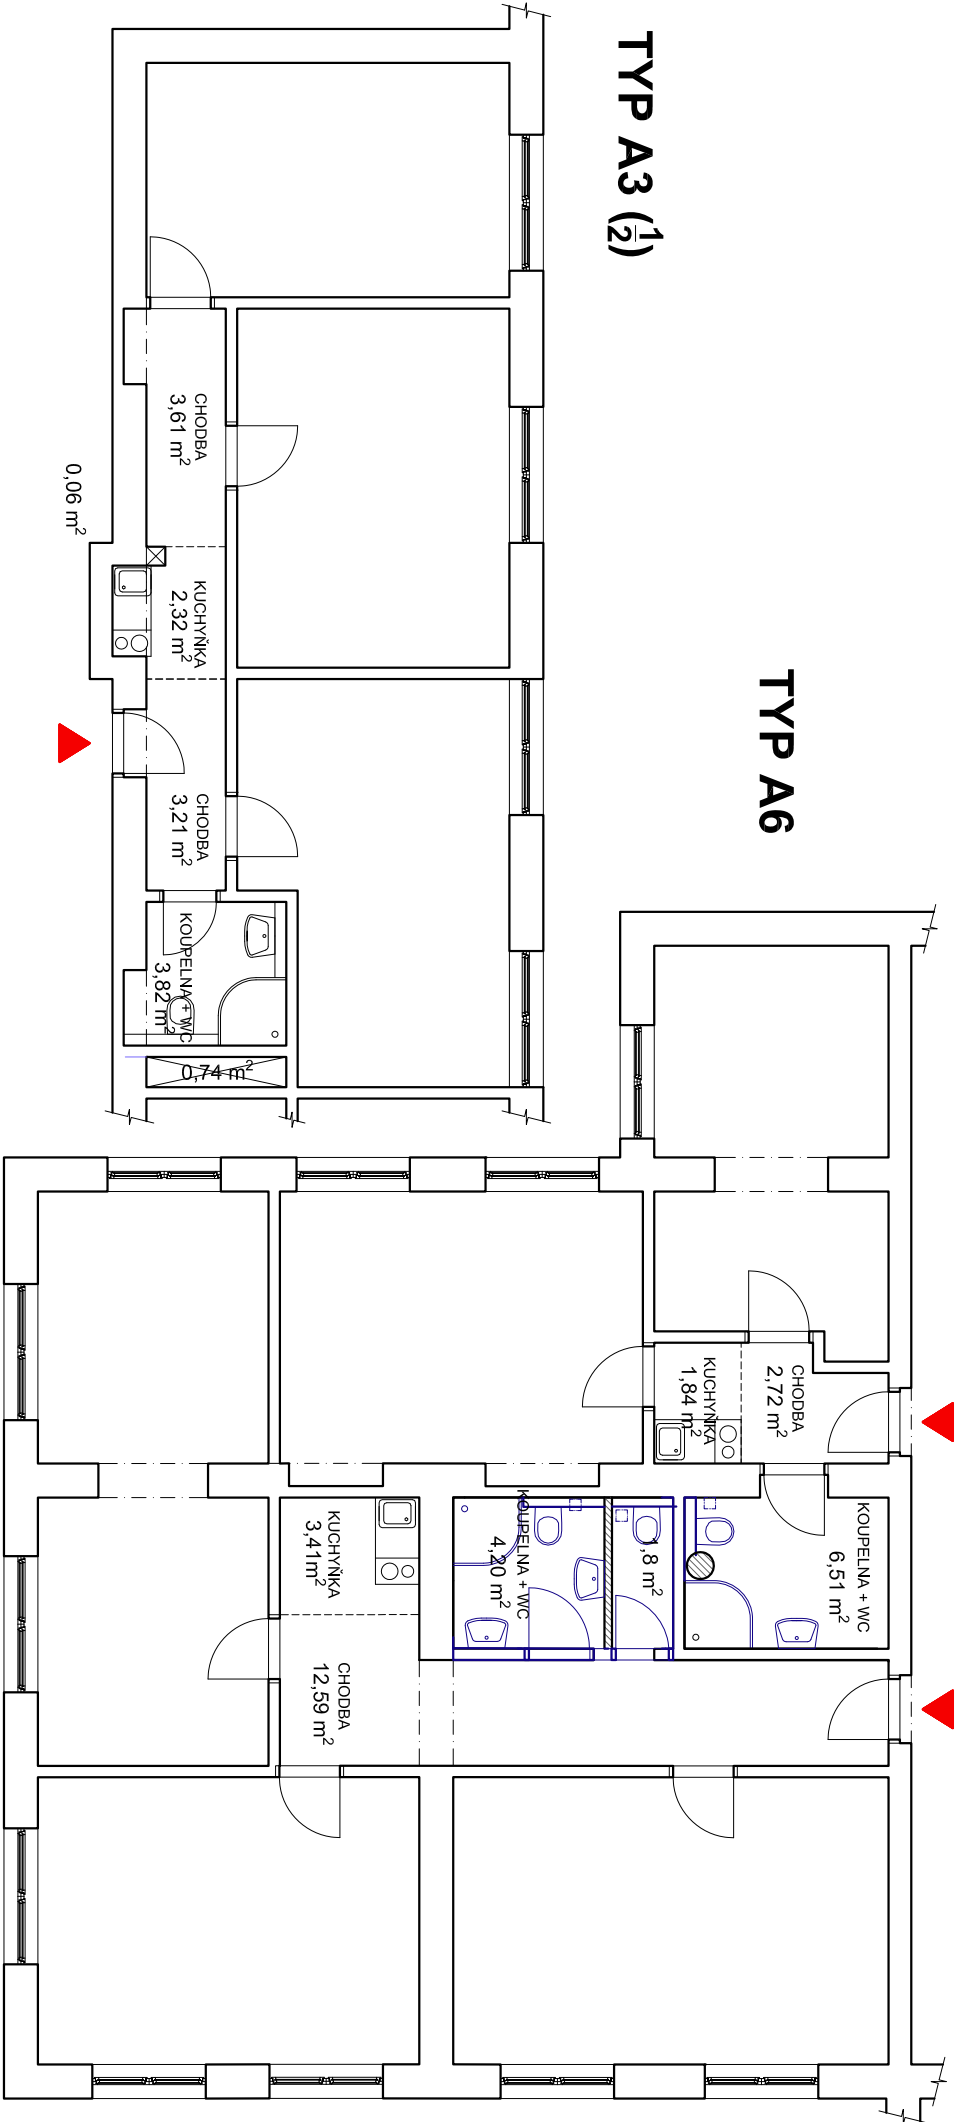


TYP B

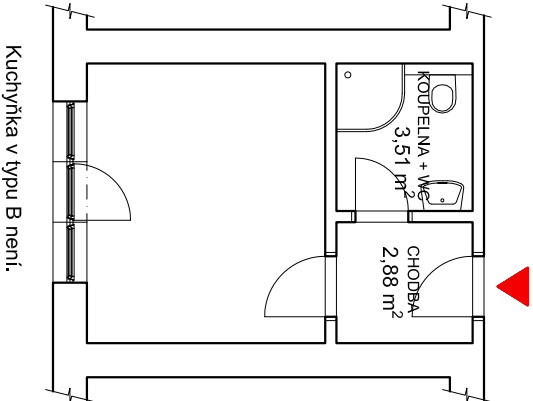


TYP A3 (1/2)

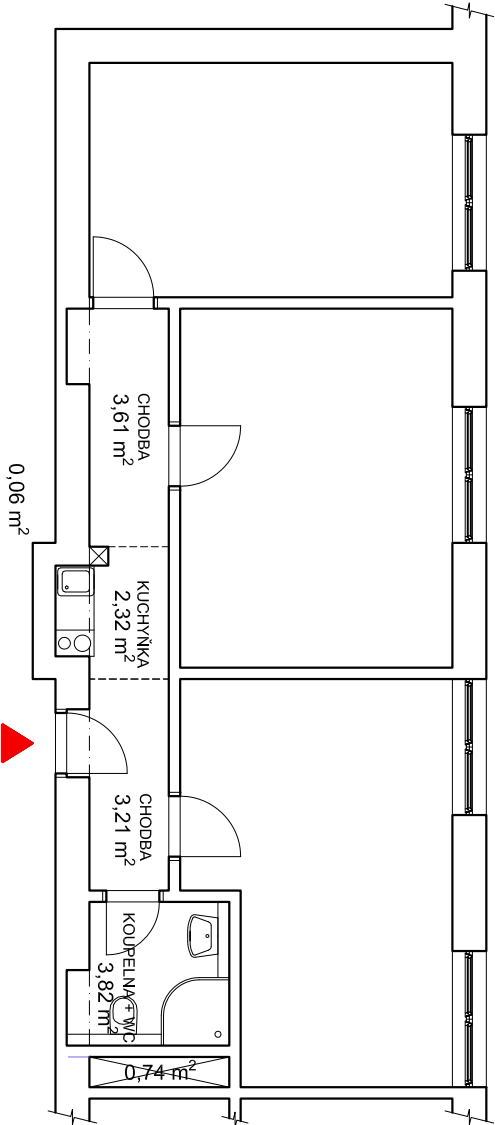

TYP A4 (1/2)

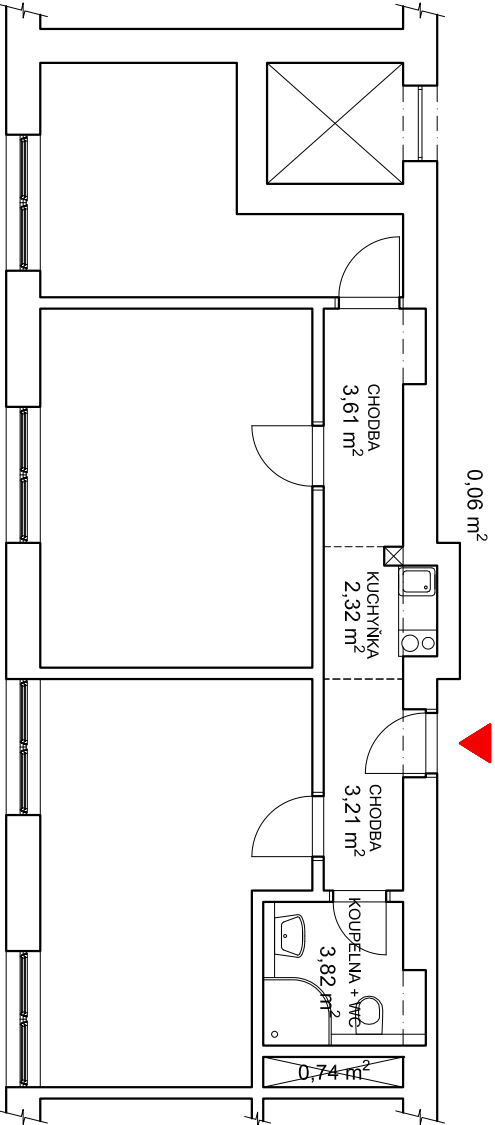

TYP A5

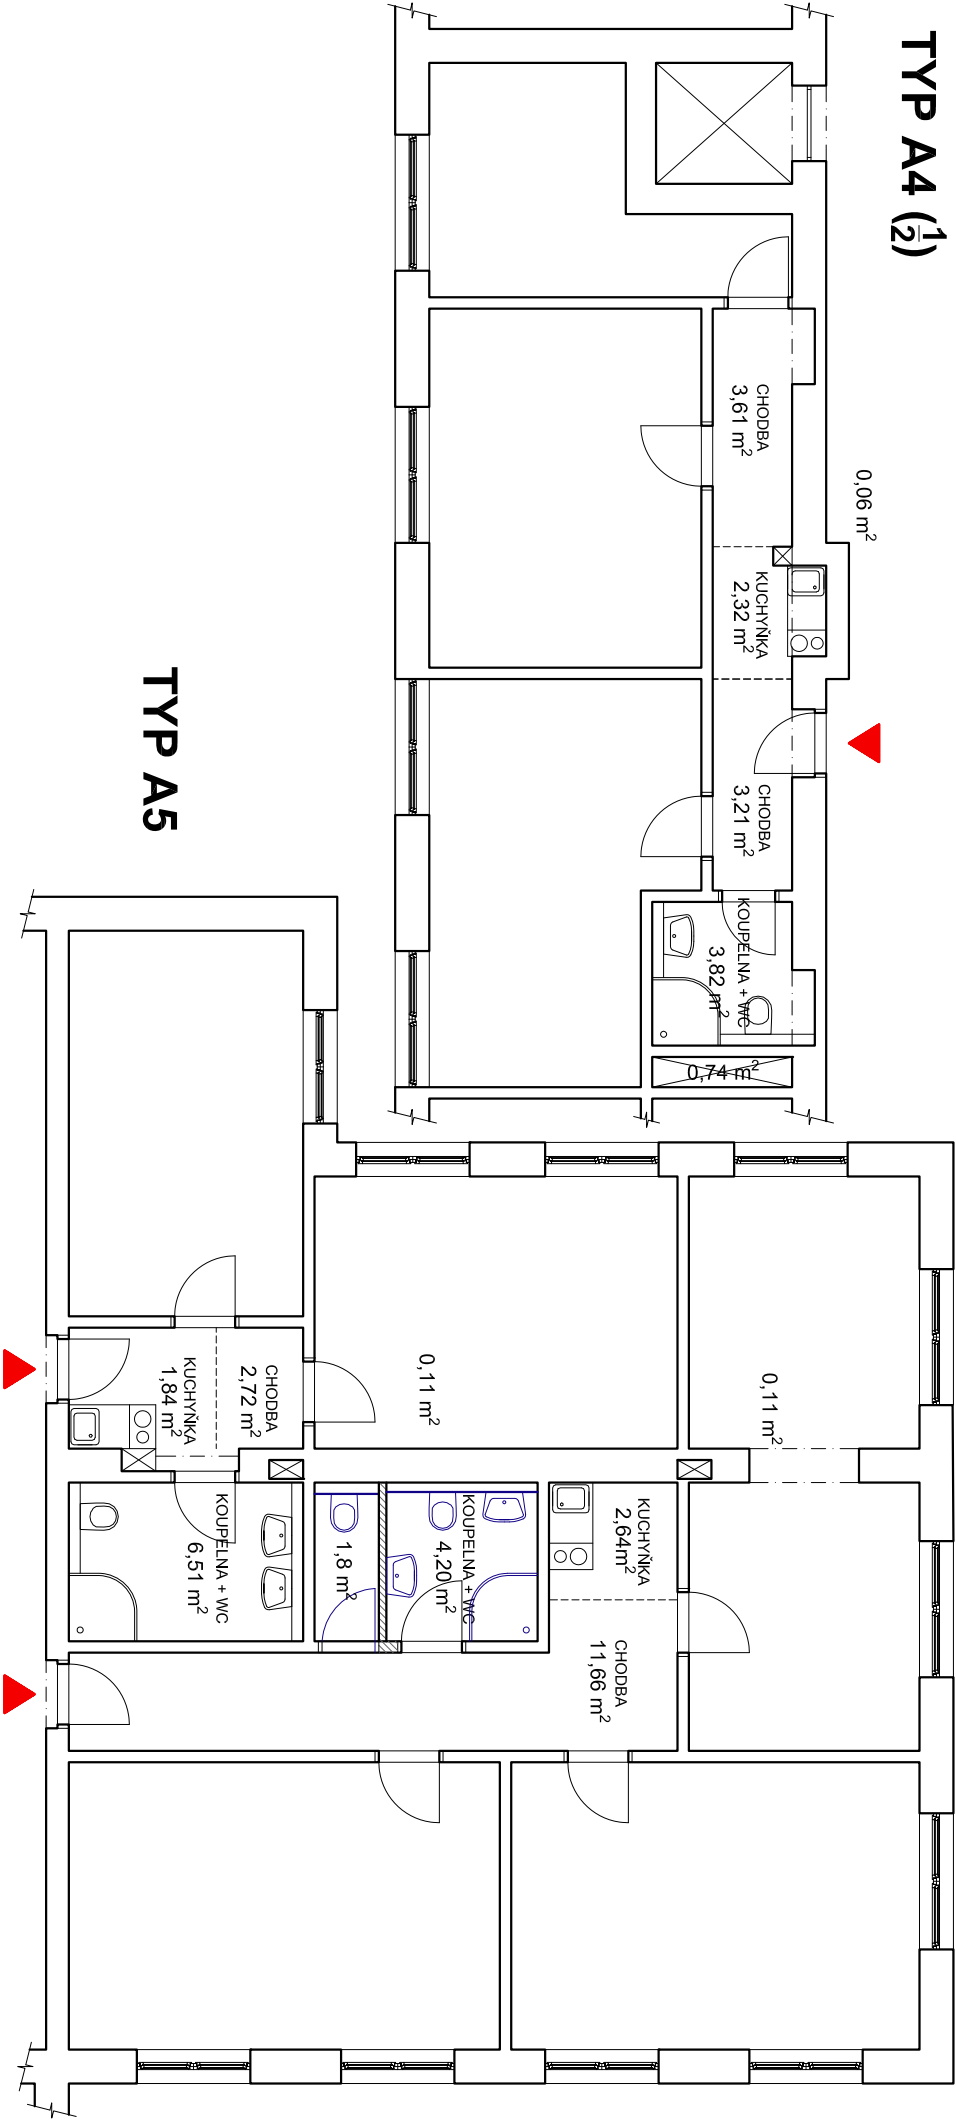

LEGENDA:  
☐ SVISLÉ KONSTRUKCE

POZNÁMKY:

Všeškeré rozměry a kóly nutno ověřit na stavbě

V případě zjištění skutečností odlišných od projektové dokumentace neprodleně kontaktovat projektanta.

PROJEKČNÍ, s.r.o. Chudila 102027, 120 00 Praha 2		Kreslil Tomáš Kůčera	Kontroloval Ing. Václav Petrů	Autorizační razítko
Investor	Správa učebních zařízení Vysoké školy ekonomické v Praze Jesenbna 2769/208			
Místo stavby	Konevova 93/198, parc.č. 3619, Kóleje VŠE v areálu Jarov			
Obec	Městská část Praha 3, Hlavní město Praha			
Název akce				
REKONSTRUKCE KOUPELEN				
Dílicí část akce				
BLOK D				
Profese				
D.1.1. Architektonicko-stavební řešení				
Název výkresu	PLOCHY MÍSTNOSTÍ			Výkres č. D.1.1.6.a
Měřítko				1:100
Paré č.				0123456789
Datum				10/2018
Zakázka č.				2018-001