
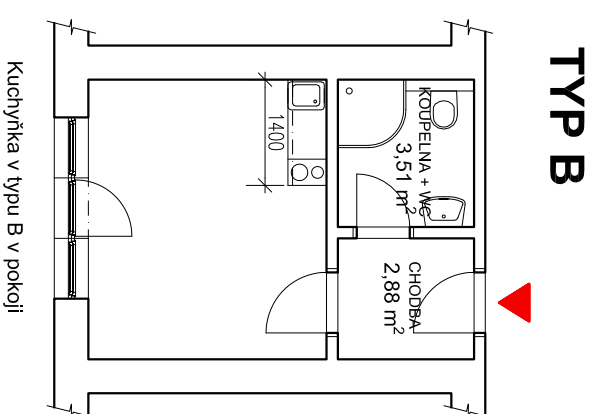


КУСНҮЊКУ, БЛОК Д

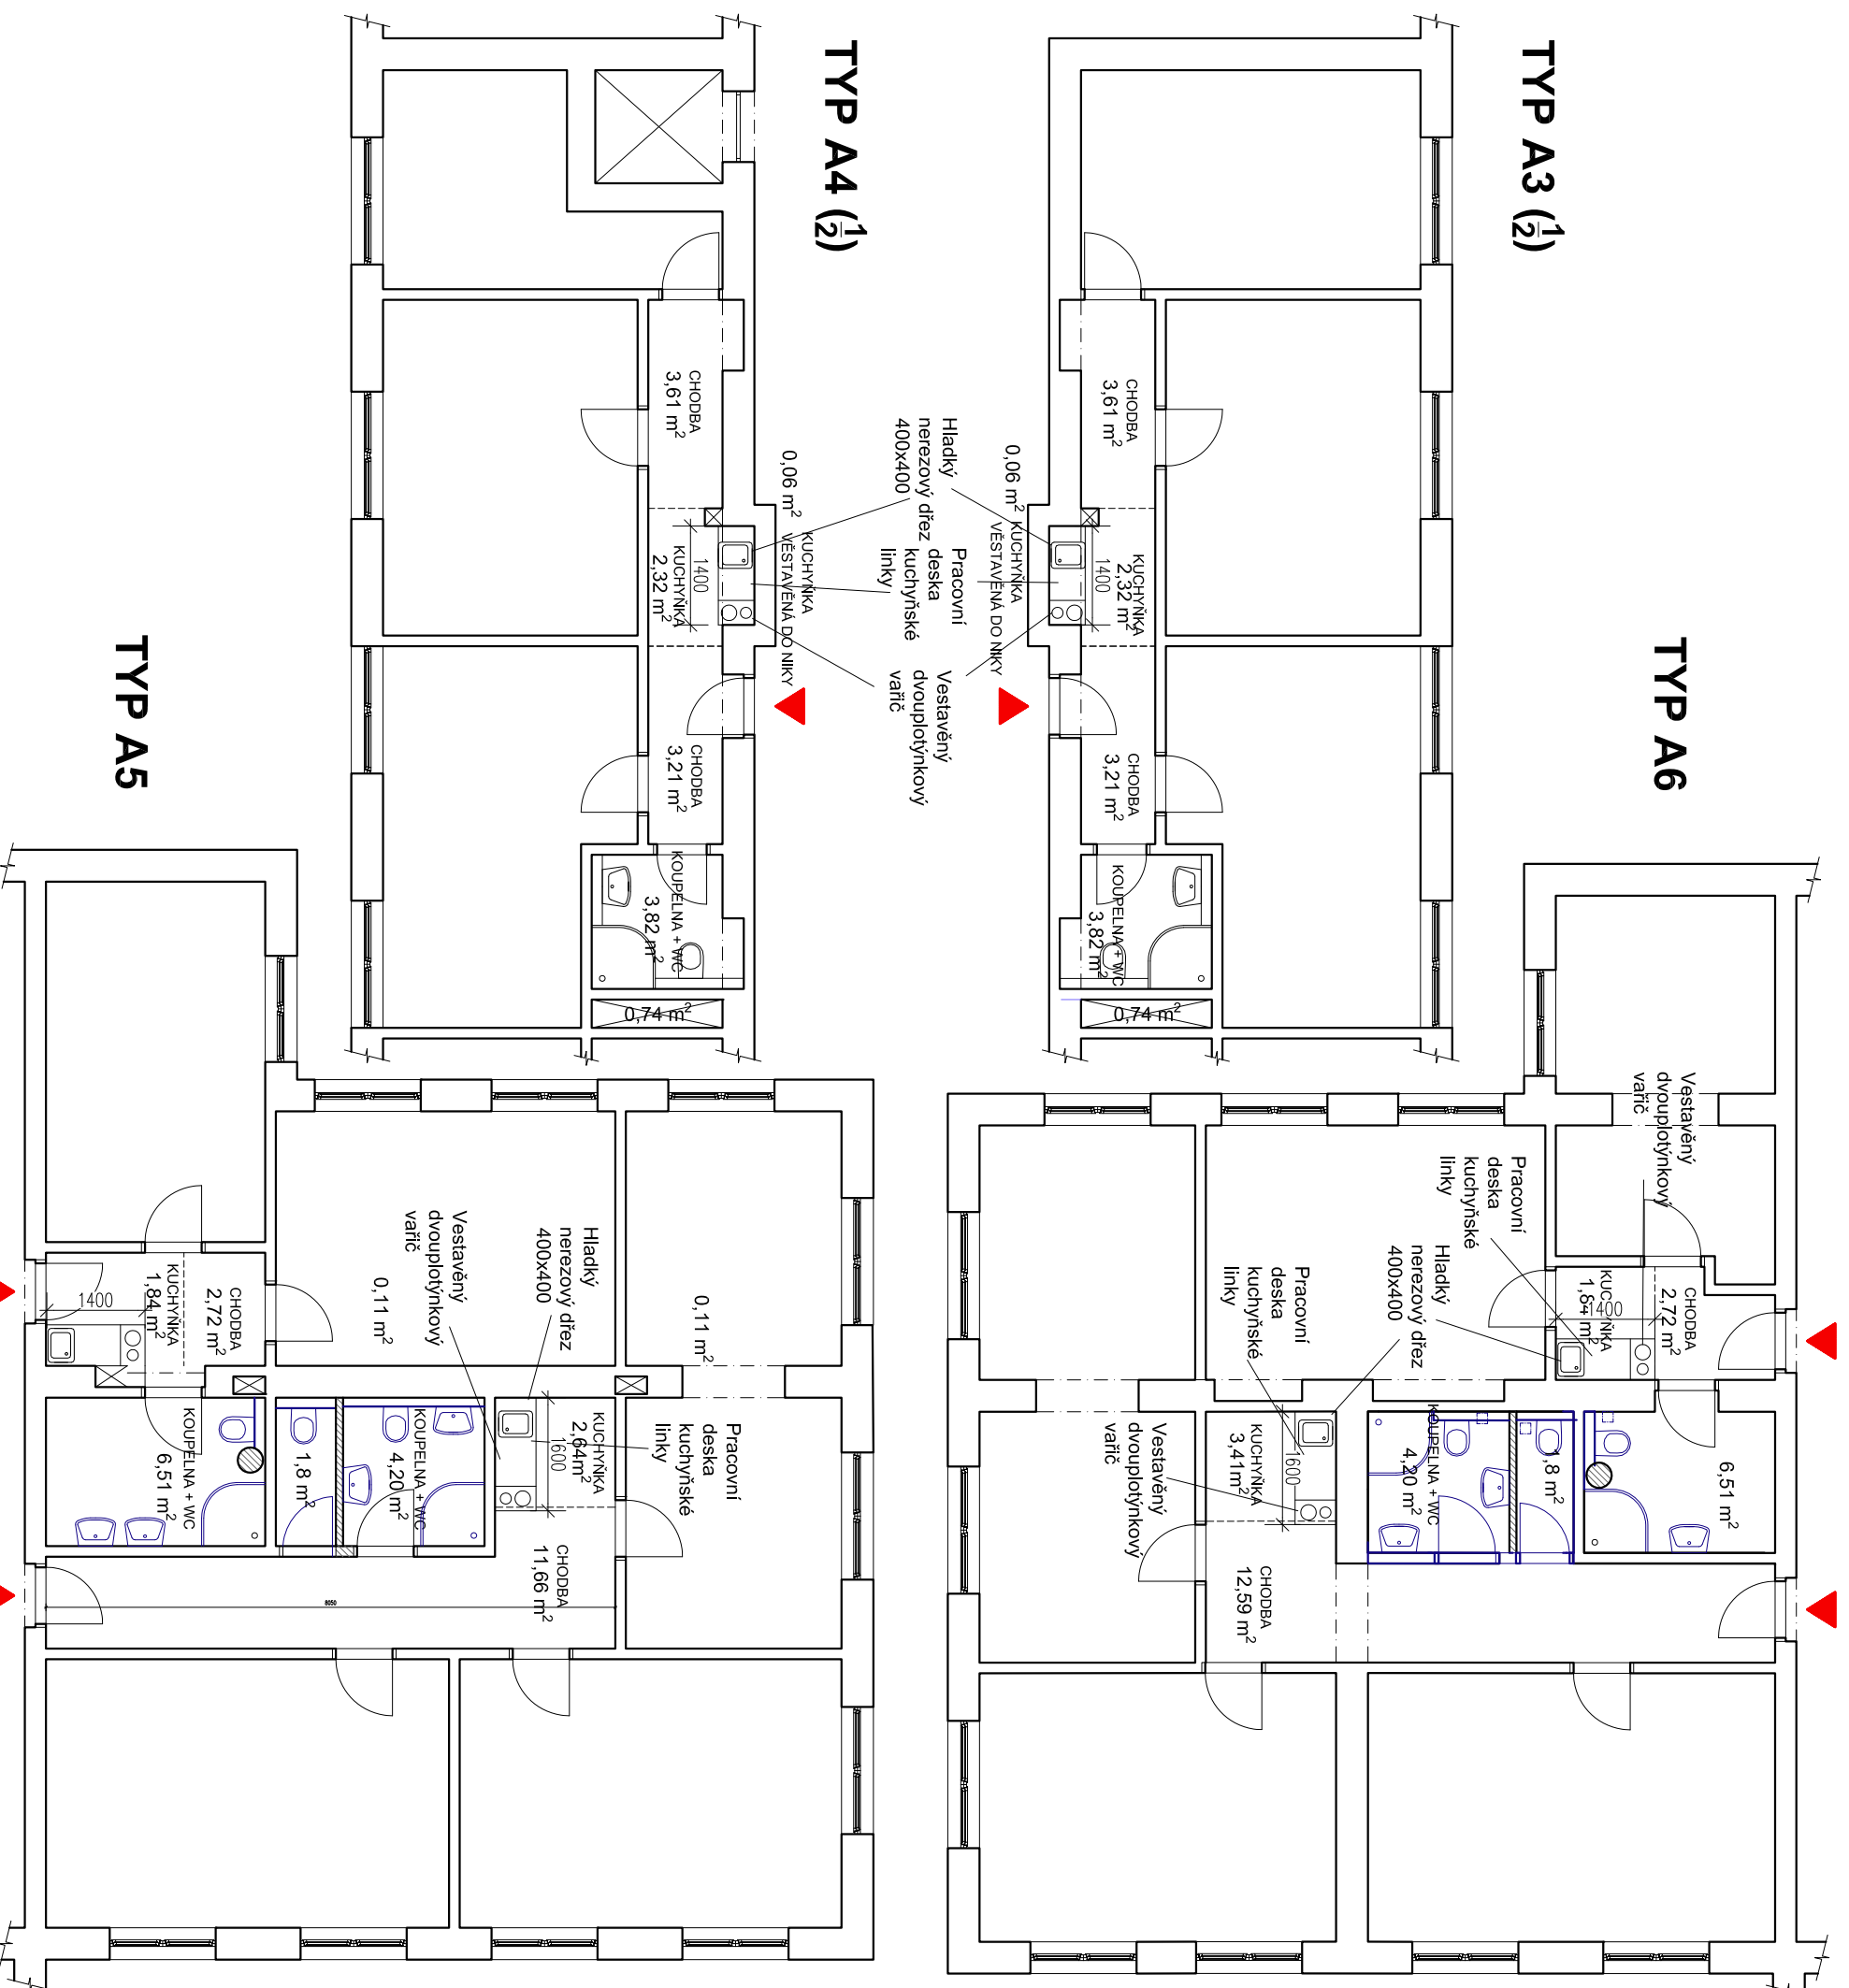

TYP B

Kuchyňa v typu B v pokoji

POZNÁMKY:

V rámci výměny kuchyňských linek se budou měnit koncové prvky elektro a ZTI

V rámci elektroinstalací dojde k napojení navrhovaných spotřebičů a zařízovacích prvků ZTI

Jednotlivé kuchyňské linky budou přesně zaměřeny, rozkresleny a naceněny konkrétní dodavatelskou firmou

Veškeré rozměry a kóty nutno ověřit na stavbě.

V případě zjištění skutečností odlišných od projektové dokumentace neprodleně kontaktovat projektanta.

NAVROVANÉ PRVKY A ZAŘÍZENÍ:

Vestavěný dvou plotýnkový vařič	- 240V/50Hz
Mikrovlnná trouba	- 17 l, 700 W
Pracovní deska	- tl. 38mm
Dřez	- 40x40 cm
Baterie	- s otočným ramenem
Spodní skříňky	- výška 83 cm, dřevotřískové desky tl. 18mm
Horní skříňky	- dřevotřískové desky tl. 18mm

Specifikace, umístění viz. technická zpráva truhlářských prací.

LEGENDA:

SVISLÉ KONSTRUKCE

PROJEKČNÍ S.T.O. Osvěta 106/27, 22 03 Praha 2	Kreslil	Autizční razítko
Investor	Tomáš Klůčera	Kontroloval
Místo stavby	Správa účelových zařízení vysoké školy ekonomické v Praze Jeseniova 2769/206	Ing. Václav Peřín
Obec	Konevova 93/198, parc.č. 3619, Kojleje VŠE v areálu Janov Městská část Praha 3, Hlavní město Praha	

REKONSTRUKCE KOUPELEN

Dílčí část akce		Formát		
BLOK D		Slupeň	DPS	
Profese		Datum	10/2018	
D.1.1. AS - Truhlářské práce		Zakázka č.	2018-001	
Název výkresu	Výkres č.	Měřítko	Paré č.	
KUCHYŇKY	D.1.1.T.2	1:100	0123456789	