



VODOVOD TYP A3-A4

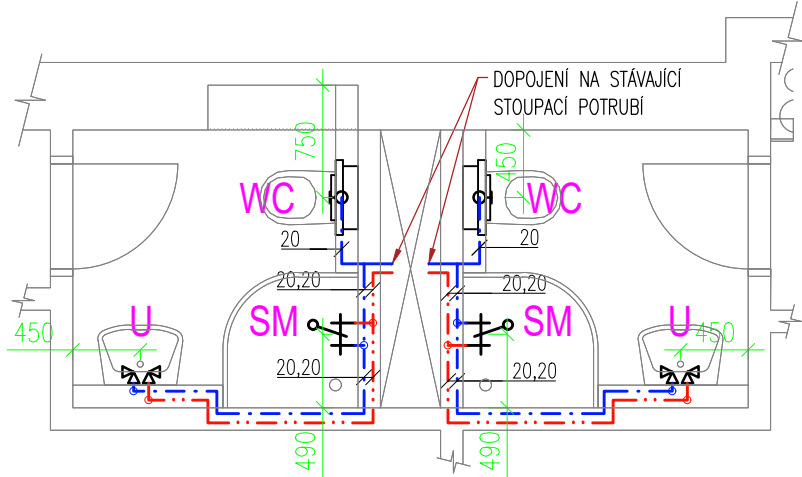

AXONOMETRIE

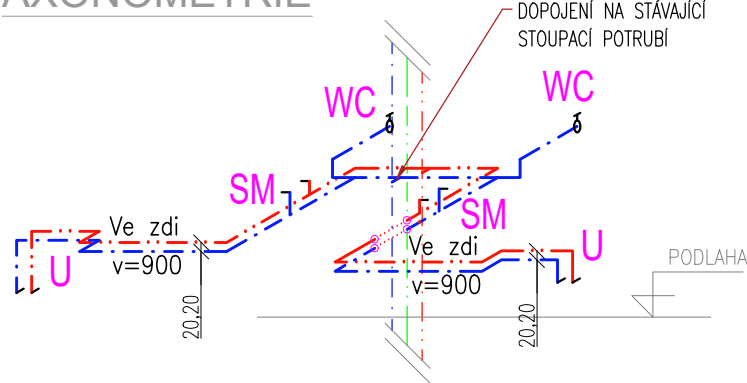

ZAŘIZOVACÍ PŘEDMĚTY:

přesný typ zařizovacích předmětů musí být odsouhlasen investorem

- U** UMYVADLO
 - sifon chromový DN40 – 530 mm nad čistou podlahou
 - umyvadlová stojánková baterie
 - 2x RV 1/2"x3/8" – 580 mm nad čistou podlahou
- WC** KLOZET
 - závěsný klozet a podomítkový modul
 - výška odpadu 185 mm
 - výška napojení vody cca 1000 mm
- SM** SPRCHA
 - Sprchový kout čtverhranový 80 cm, univerzální se zápachovou uzávěrkou DN50, výška sprchové vany min. 70mm
 - ruční sprcha s pákovým ovládáním – 1100 mm nad čistou podlahou

POZNÁMKY:

- VÝŠKY NÁPOJENÍ VODY NA ZAŘIZOVACÍ PŘEDMĚTY SE MŮŽOU LIŠIT PODLE VÝBĚRU KONKRÉTNÍHO VÝROBKU
- VŠECHNA POTRUBNÍ VEDENÍ JSOU PROVEDENA V MINIMÁLNÍM SPÁDU 0,3%
- POLOHU STÁVAJÍCÍCH STOUPAČEK NUTNO OVĚŘIT NA STAVBĚ !
- NA STAVBĚ JE NUTNÁ KOORDINACE SE VŠEMI PROFESEMI !!

DIMENZE POTRUBÍ:

- MATERIÁL: VYSOKOTLACE ZESIŤOVANÝ POLYPROPYLEN (PPR) EKOPLASTIK PN 16
- DIMENZE UVEDENÁ VE VÝKRESE ODPOVÍDÁ VNĚJŠÍMU PRŮMĚRU POTRUBÍ
 - 20 – 20x2,8 mm
 - 25 – 25x3,5 mm

LEGENDA:

- POTRUBNÍ ROZVODY STUDENÉ PITNÉ VODY
- POTRUBNÍ ROZVODY TEPLÉ VODY
- U, WC...** OZNAČENÍ ZAŘIZOVACÍCH PŘEDMĚTŮ

PROJECTICA, s.r.o. <small>Chodská 1032/27, 120 00 Praha 2</small>	Kreslil Ing. Jan Funda	Kontroloval Ing. Václav Petrů	Autorizační razítko	
	Investor Správa účelových zařízení Vysoké školy ekonomické v Praze Jeseniova 2769/208, 130 00 Praha 3			
	Místo stavby Koleje Vysoké školy ekonomické v areálu Jarov			
	Obec Městská část Praha 3, Hlavní město Praha			
Název akce REKONSTRUKCE KOUPELEN VŠE				
Dílčí část akce BLOK D			Formát	A4
			Stupeň	DPS
Profese D.1.4.a ZDRAVOTECHNIKA			Datum	09/2018
			Č. Zakázky	2018-001
Název výkresu VODOVOD TYP A3-A4		Č. Výkresu D.1.4.a-2	Měřítko 1:50	Č. Paré 0123456789