

akce:		REKONSTRUKCE BLOK G, Thalerova kolej		č.zak.:
investor:	Vysoká škola ekonomická v Praze, Nám. W. Churchilla 1938/4, 13067 Praha 3	proj. část:	SZ Projekce elektro s.r.o. IČ: 09691057 Jaurisova 515/4, Michle (Praha 4), 140 00 Praha	
		Vypracoval: zodp. proj.:	Josef Zuček Karel Sommer	

ČÁST PD:	D.1.4 SILNOPROUDÁ ELEKTROTECHNIKA			D.1.4.14
VÝKRES:	Schéma rozvaděče RH	měřítko: -	stupeň PD: DPS	
			datum: 12 - 2020	


Rozváděč RH


Oceloplechový rozvaděč


Omezovač napětí bude přepojen dle stáv. zapojení

ELEKTRICKÁ SÍŤ :
3PEN AC 400V 50Hz/TN-C-S

OCHRANA PŘED ÚRAZEM EL. PROUDEM
SAMOČINNÝM ODPOJENÍM OD ZDROJE
DLE ČSN 33 2000-4-41

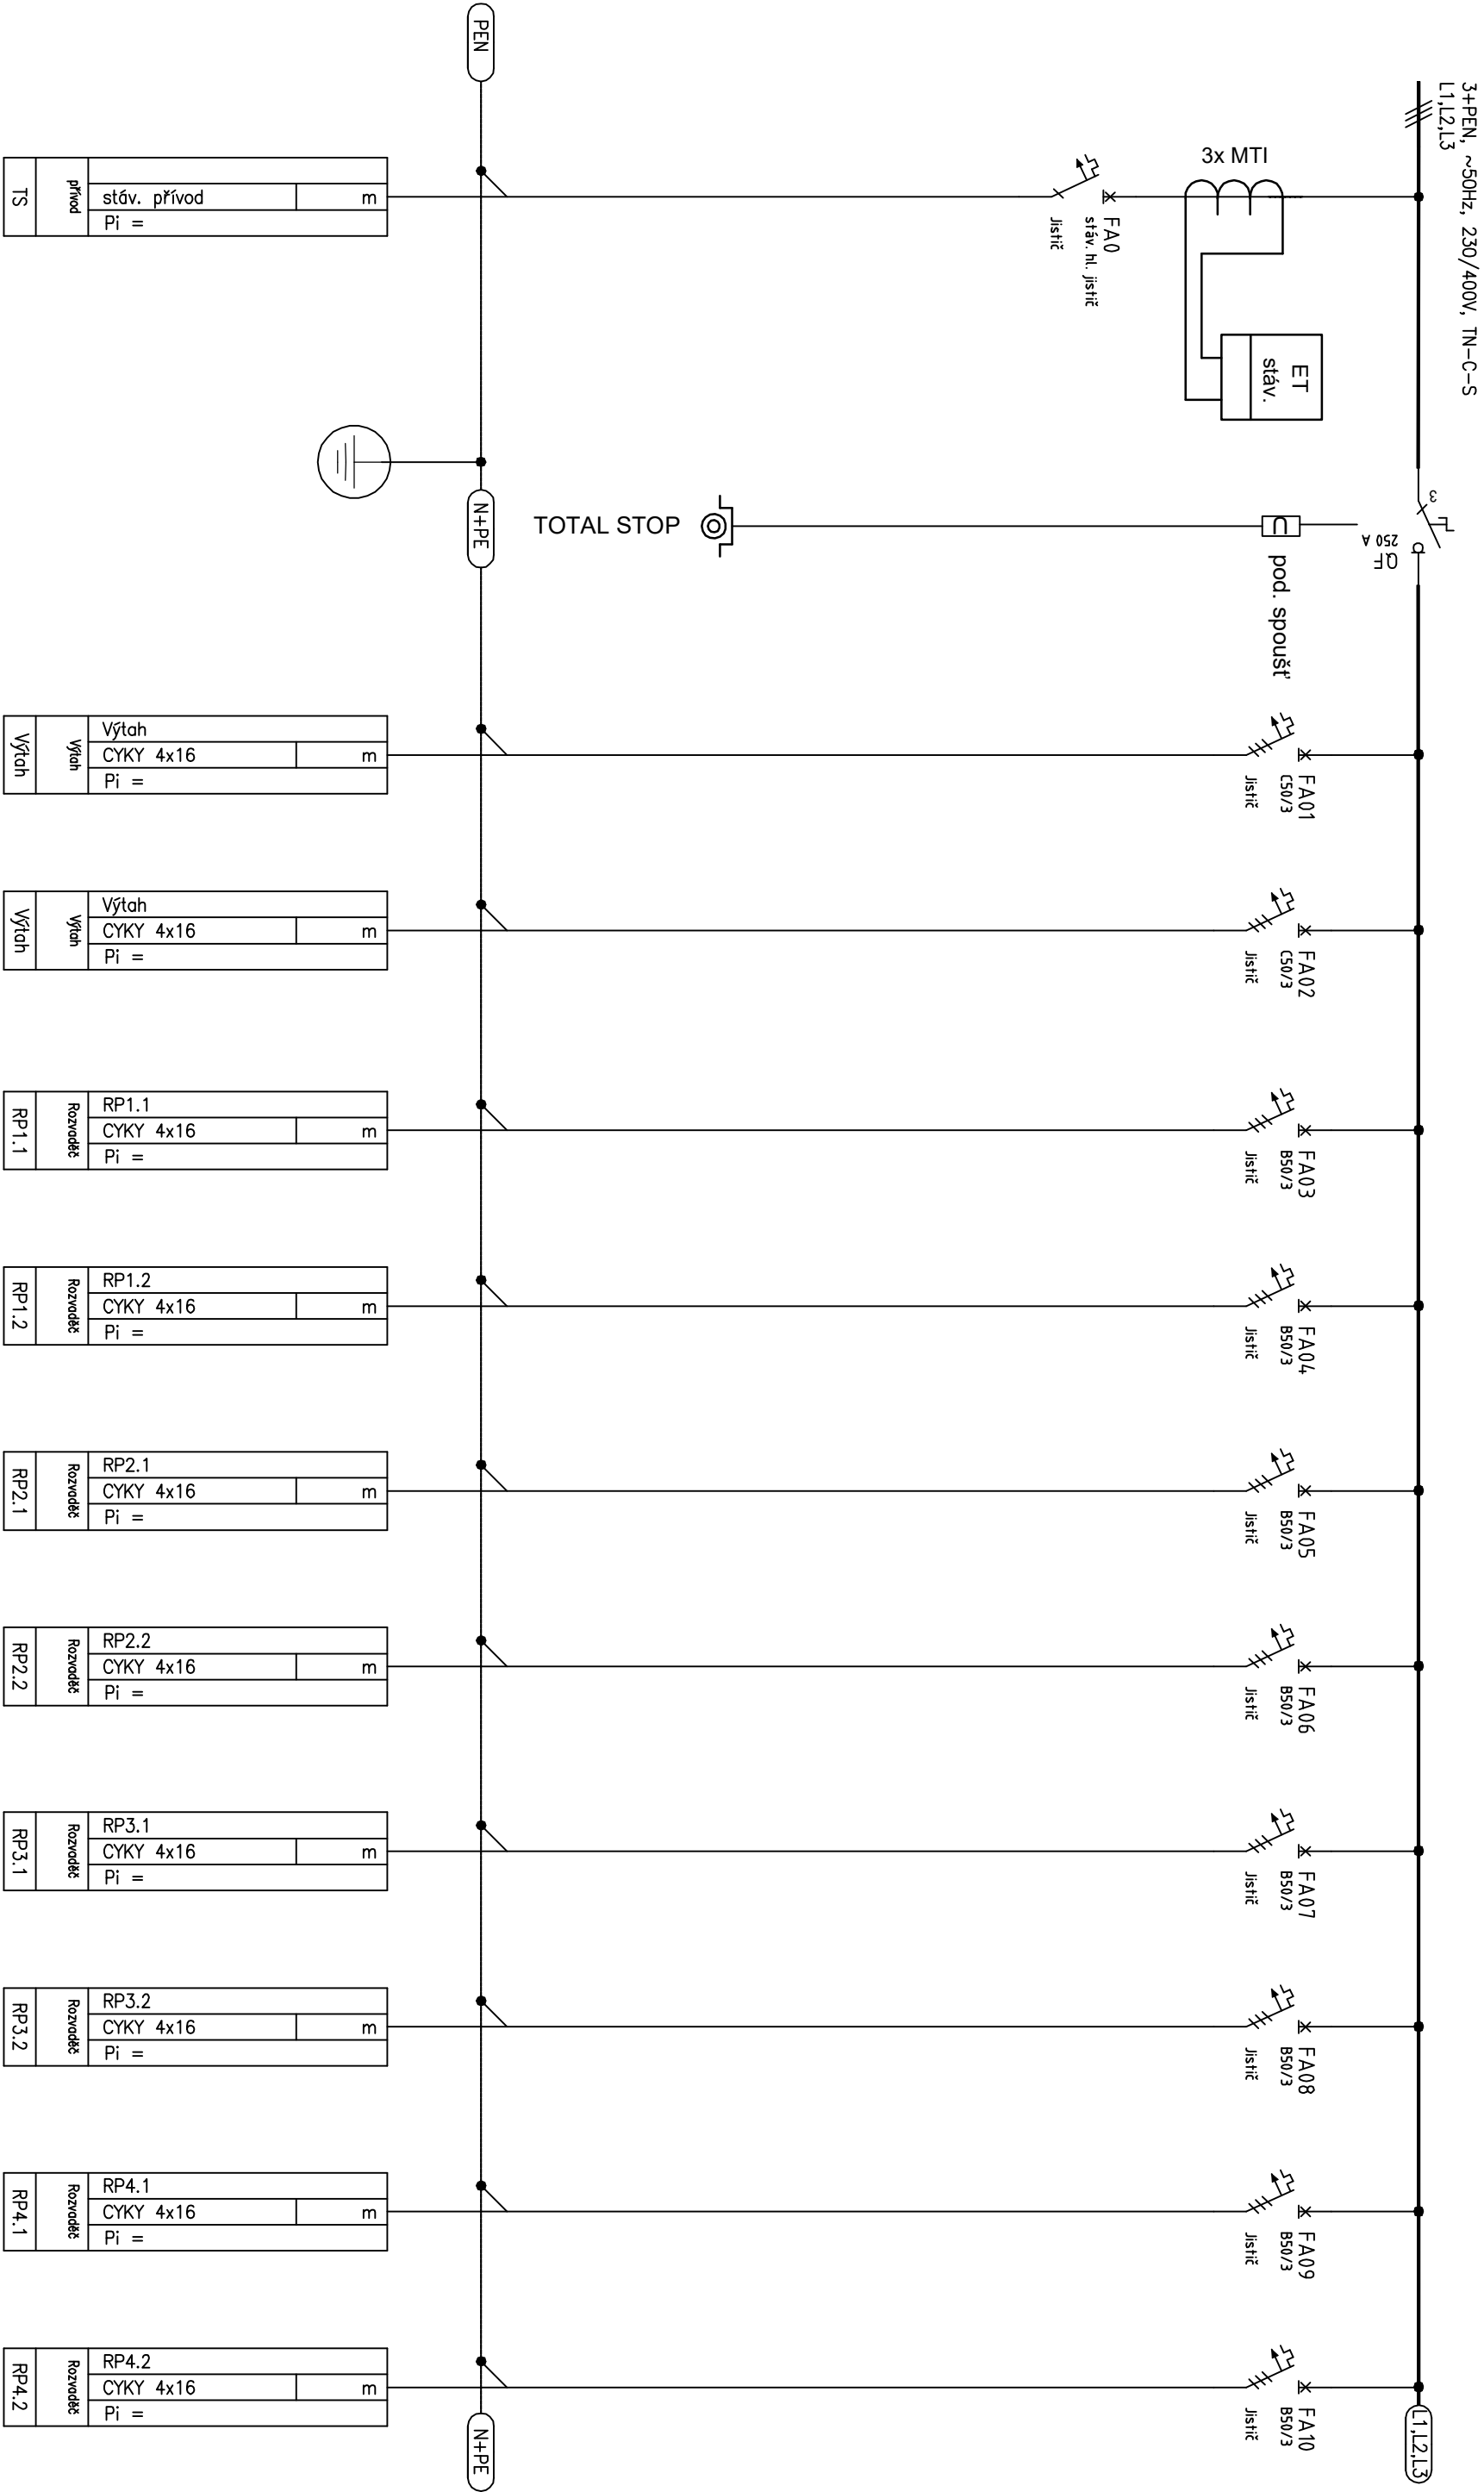

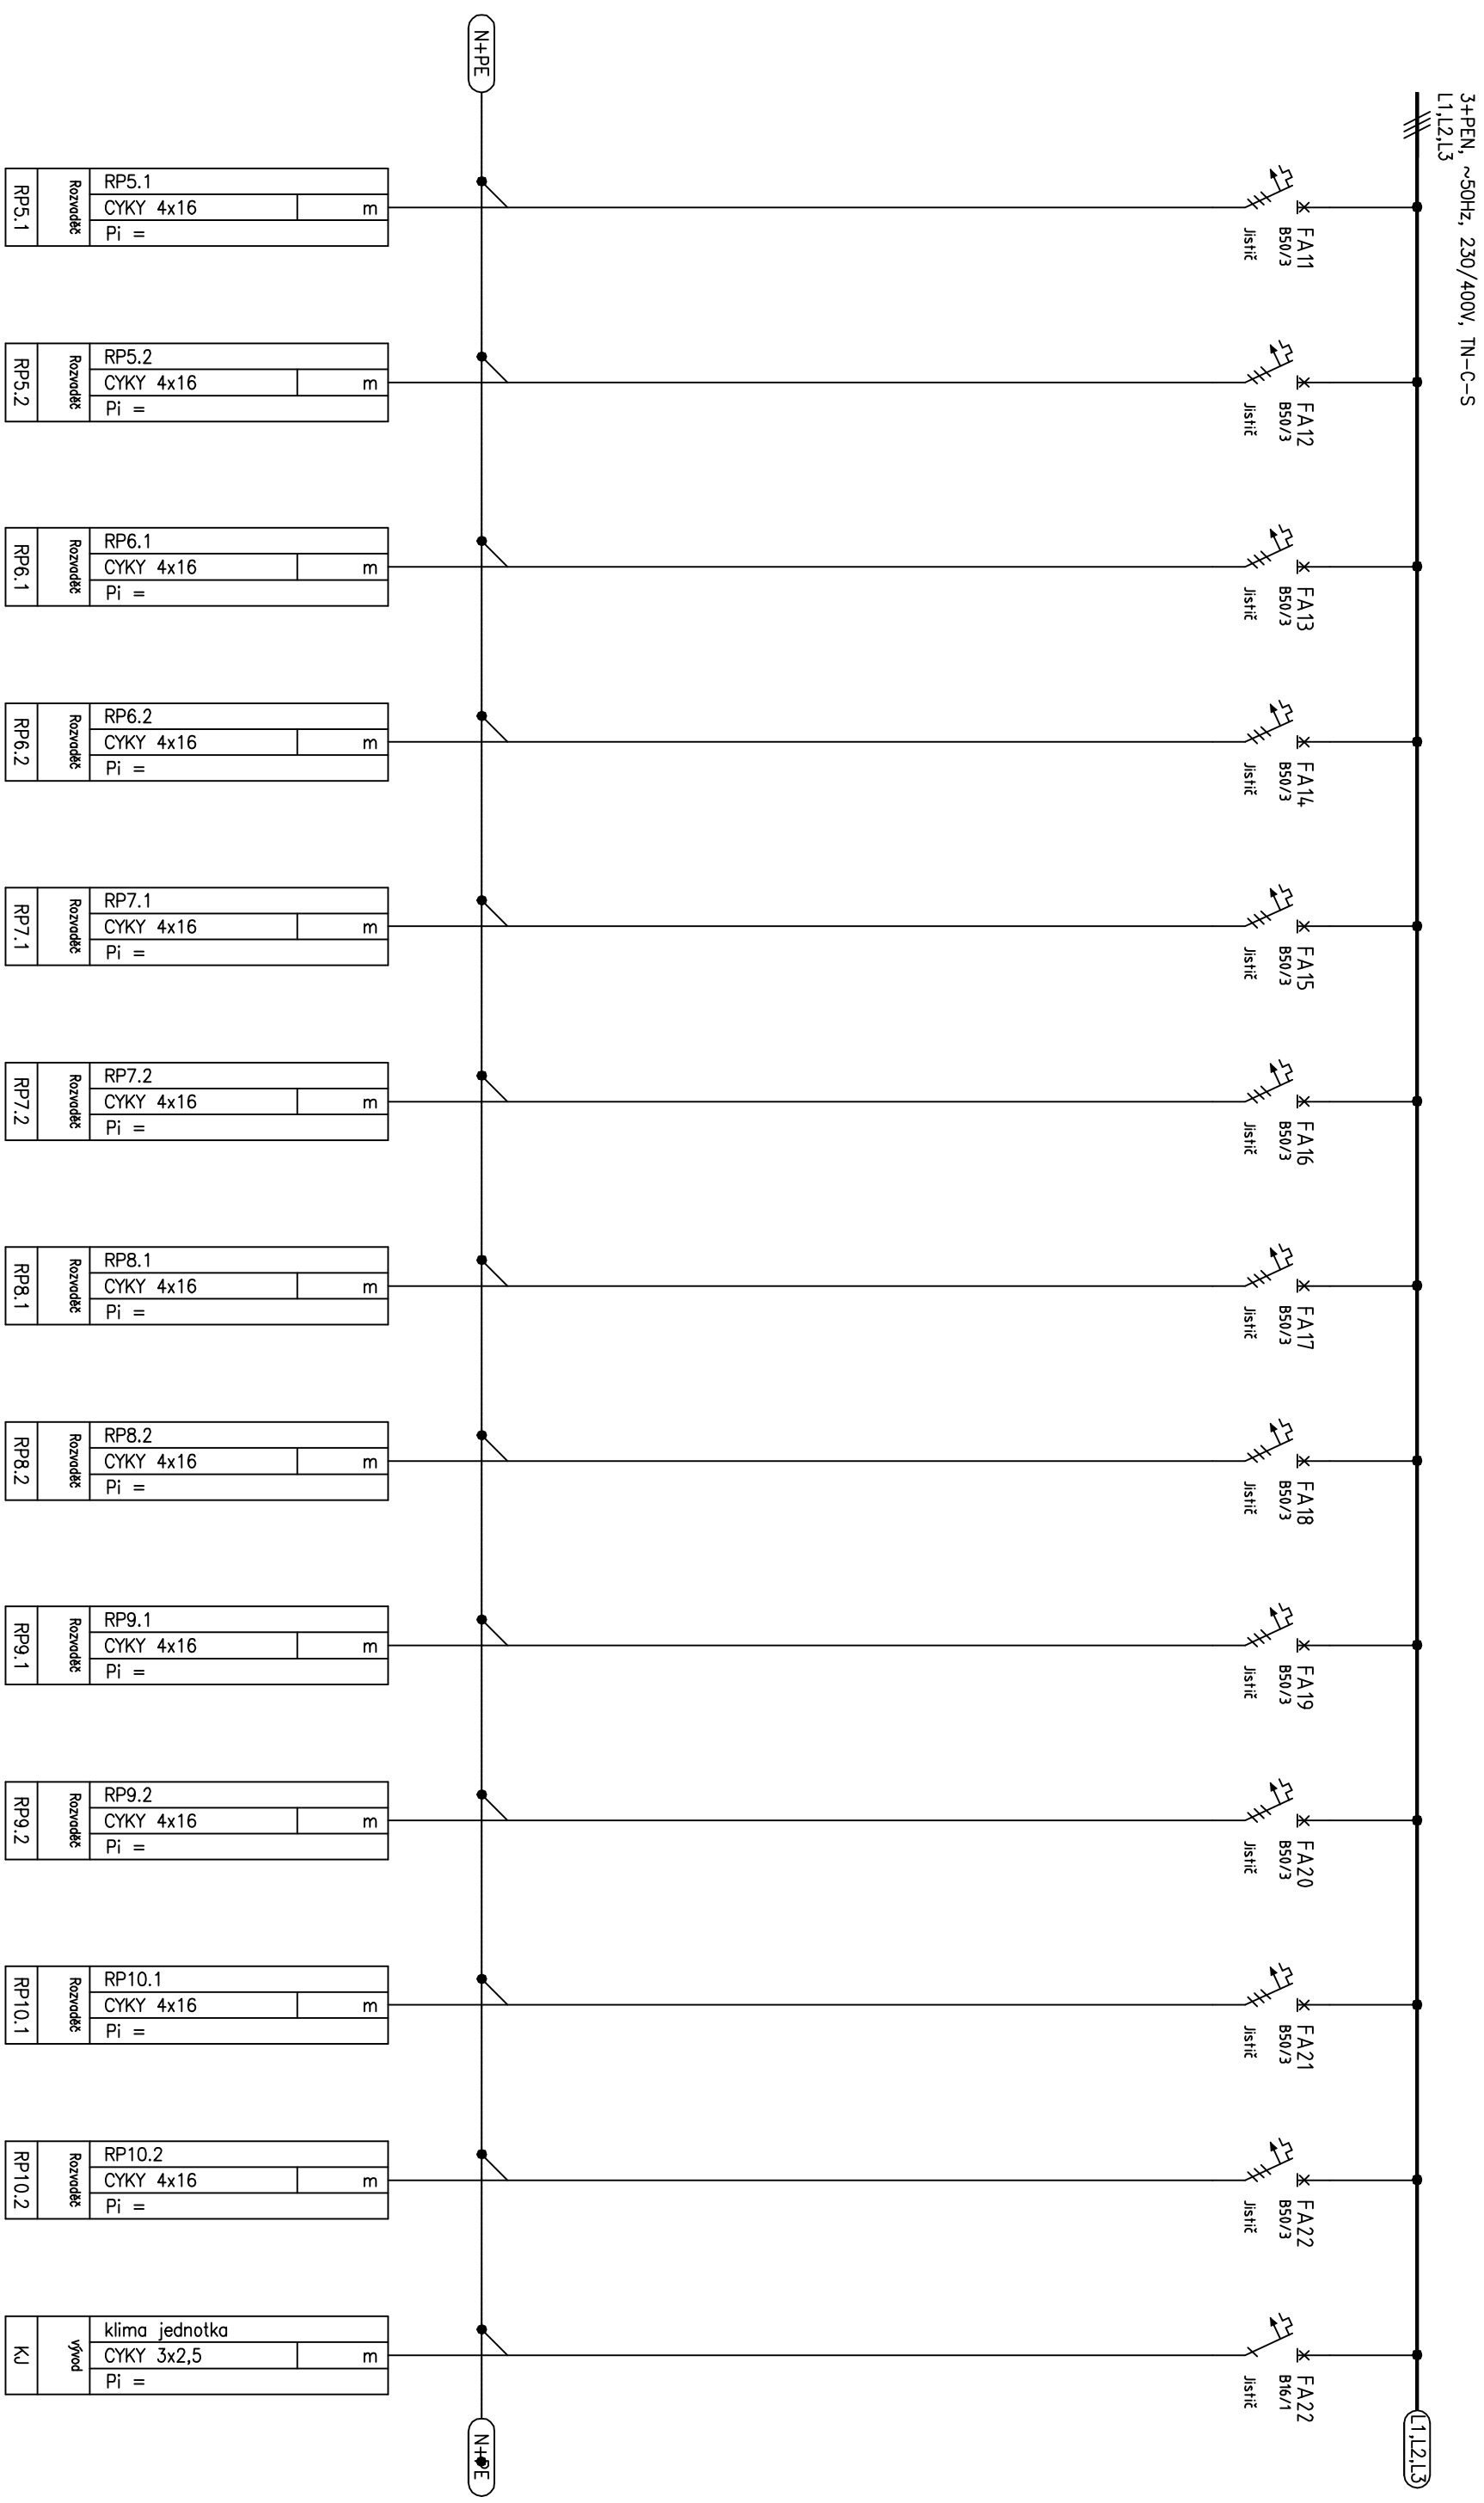

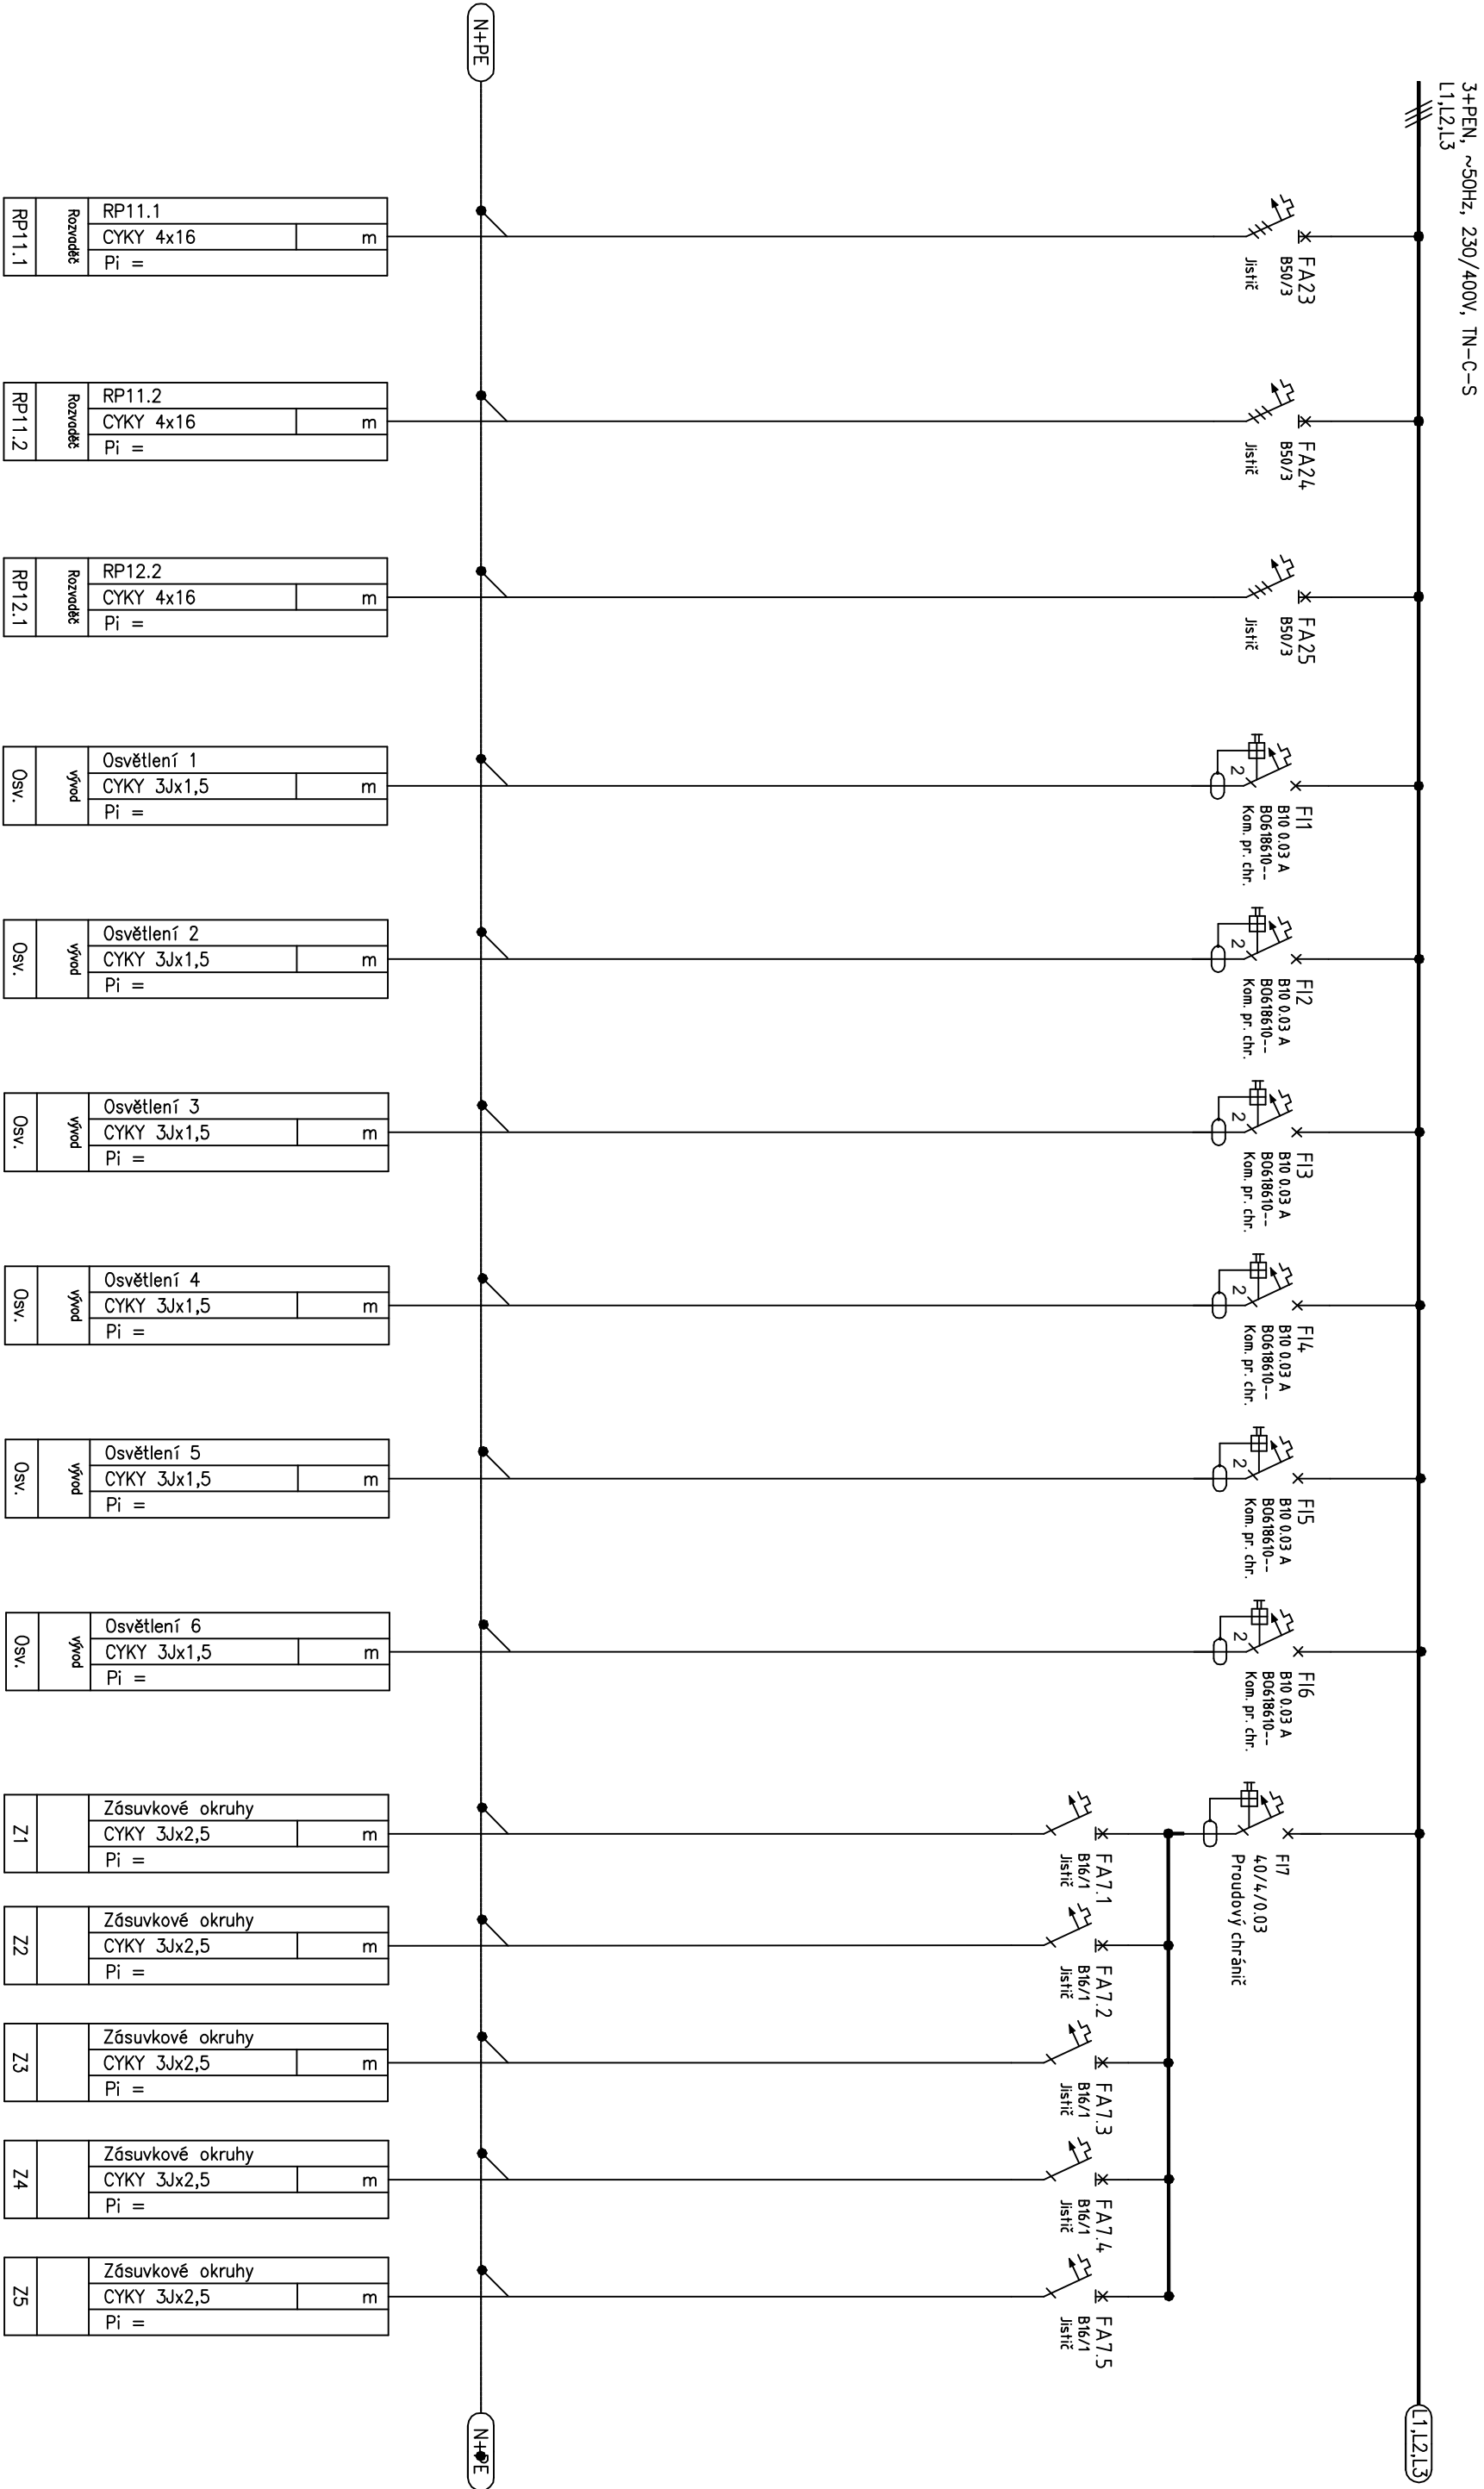

3+PEN, ~50HZ, 230/400V, TN-C-S
L1,L2,L3

