


DETAIL 5

Popis:
Vybavit elektrickou zásuvkou + konektory USB.
Materiály a barevnost: vnější panel - světlý dub
vnitřní panel - světlý dub
kovové elementy - antracit
zásuvky - antracit

POZNÁMKA:

- VEŠKERÉ KONSTRUKCE PROVÁDĚT DLE TECHNOLOGICKÝCH DOPORUČENÍ VÝROBCE A PŘÍSLUŠNÝCH NOREM
- ROZMĚRY, TYPY KONSTRUKCÍ A DISPOZIČNÍ ŘEŠENÍ OBJEKTU JSOU PŘEVZATY Z PODROBNÉHO ZAMĚŘENÍ A NA ZÁKLADĚ ARCHIVNÍ DOKUMENTACE
- VEŠKERÉ KÓTY JE NUTNO PŘED ZAPOČETÍM REALIZACE OVĚŘIT NA STAVBĚ
- V PŘÍPADĚ ZJIŠTĚNÍ JAKÝCHKOLI NESROVNALOSTÍ JE NUTNÉ IHNEDE KONTAKTOVAT PROJEKTANTA

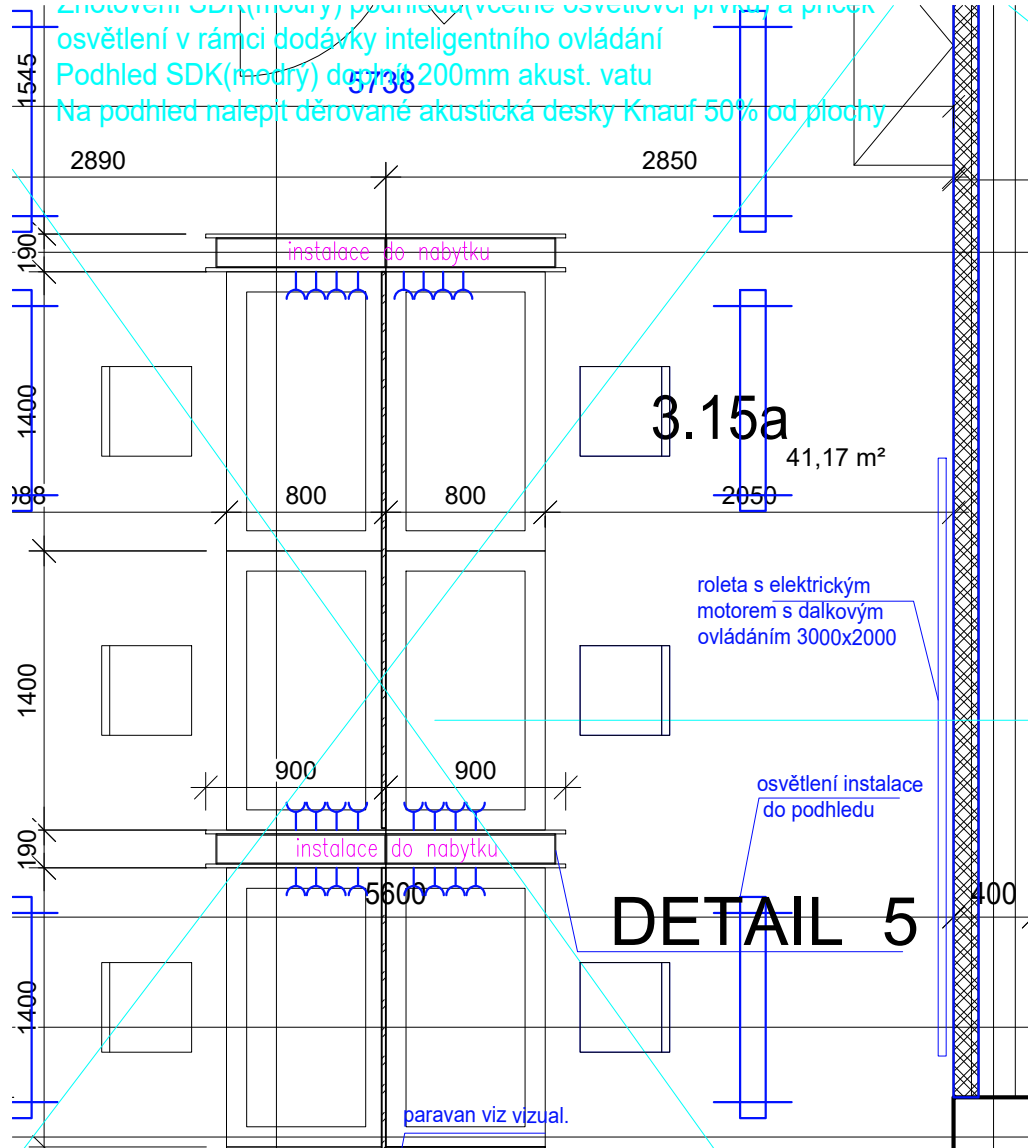

POZNÁMKA:

- DEMOLICE A ODSTRAŇOVÁNÍ PRVKŮ BUDOU PROBÍHAT POSTUPNĚ A BEZPEČNĚ ROZEBÍRÁNÍM ČI BOURÁNÍM
- ZÁSAHY DO KONSTRUKCÍ BUDOU PROBÍHAT V MINIMÁLNÍM ROZSAHU, TAK ABY MAXIMUM STÁVAJÍCÍ HMOTY ZŮSTALO ZACHOVÁNO, POSTUPY PRACÍ BUDOU UPŘESŇOVÁNY NA ZÁKLADĚ ZJIŠTĚNÝCH SKUTEČNOSTÍ PŘI PROVÁDĚNÍ PRACÍ
- VYZNAČENY JSOU JEN HLAVNÍ BOURACÍ PRÁCE, MENŠÍ PROSTUPY / PRŮŘAZY A DŘÁŽKY PRO TECHNOLOGIE NEJSOU VYZNAČENY
- VEŠKERÉ KONSTRUKCE PROVÁDĚT DLE TECHNOLOGICKÝCH DOPORUČENÍ VÝROBCE A PŘÍSLUŠNÝCH NOREM
- ROZMĚRY, TYPY KONSTRUKCÍ A DISPOZIČNÍ ŘEŠENÍ OBJEKTU JSOU PŘEVZATY Z PODROBNÉHO ZAMĚŘENÍ A NA ZÁKLADĚ ARCHIVNÍ DOKUMENTACE
- VEŠKERÉ KÓTY JE NUTNO PŘED ZAPOČETÍM REALIZACE OVĚŘIT NA STAVBĚ
- V PŘÍPADĚ ZJIŠTĚNÍ JAKÝCHKOLI NESROVNALOSTÍ JE NUTNÉ IHNEDE KONTAKTOVAT PROJEKTANTA

<div>γ: \\usera\PROJECTCA\Voge_CAD.jpg</div> <div>Chodská 1032/27, 120 00 Praha 2</div>		Kreslil Bc. Viktor Bodnarchuk	Kontroloval Ing. Václav Petrů	Autorizační razítko	
Investor	Správa účelových zařízení Vysoké školy ekonomické v Praze Jeseniova 2769/208, 130 00 Praha 3				
Místo stavby	Areál VŠE Jarov				
Obec	Městská část Praha 3, Hlavní město Praha				
Název akce Zlepšení vlastností technických a technologických zařízení a úpravy interiéru prostor xPORT 2.-3. NP, 1.NP a 1PP část					
Díličí část akce				Formát	
				Stupeň	DSkP
Profese D.1.1.ARCHITEKTONICKO-STAVEBNÍ_ŘEŠENÍ				Datum	02/2020
				Č. Zakázky	P_VP_20003
Název výkresu DETAIL 5 - NÁBYTEK M.315a(vybavení)			Č. Výkresu 113	Měřítko 1:20	Č. Paré 0123456789