
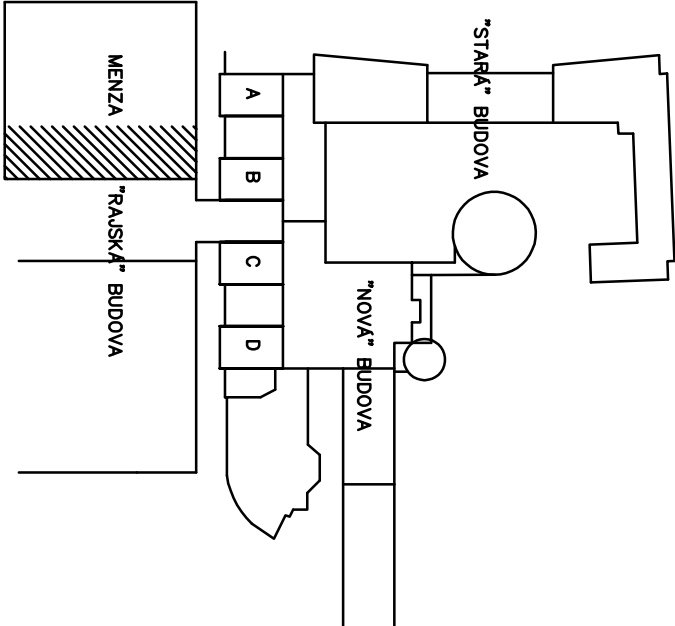
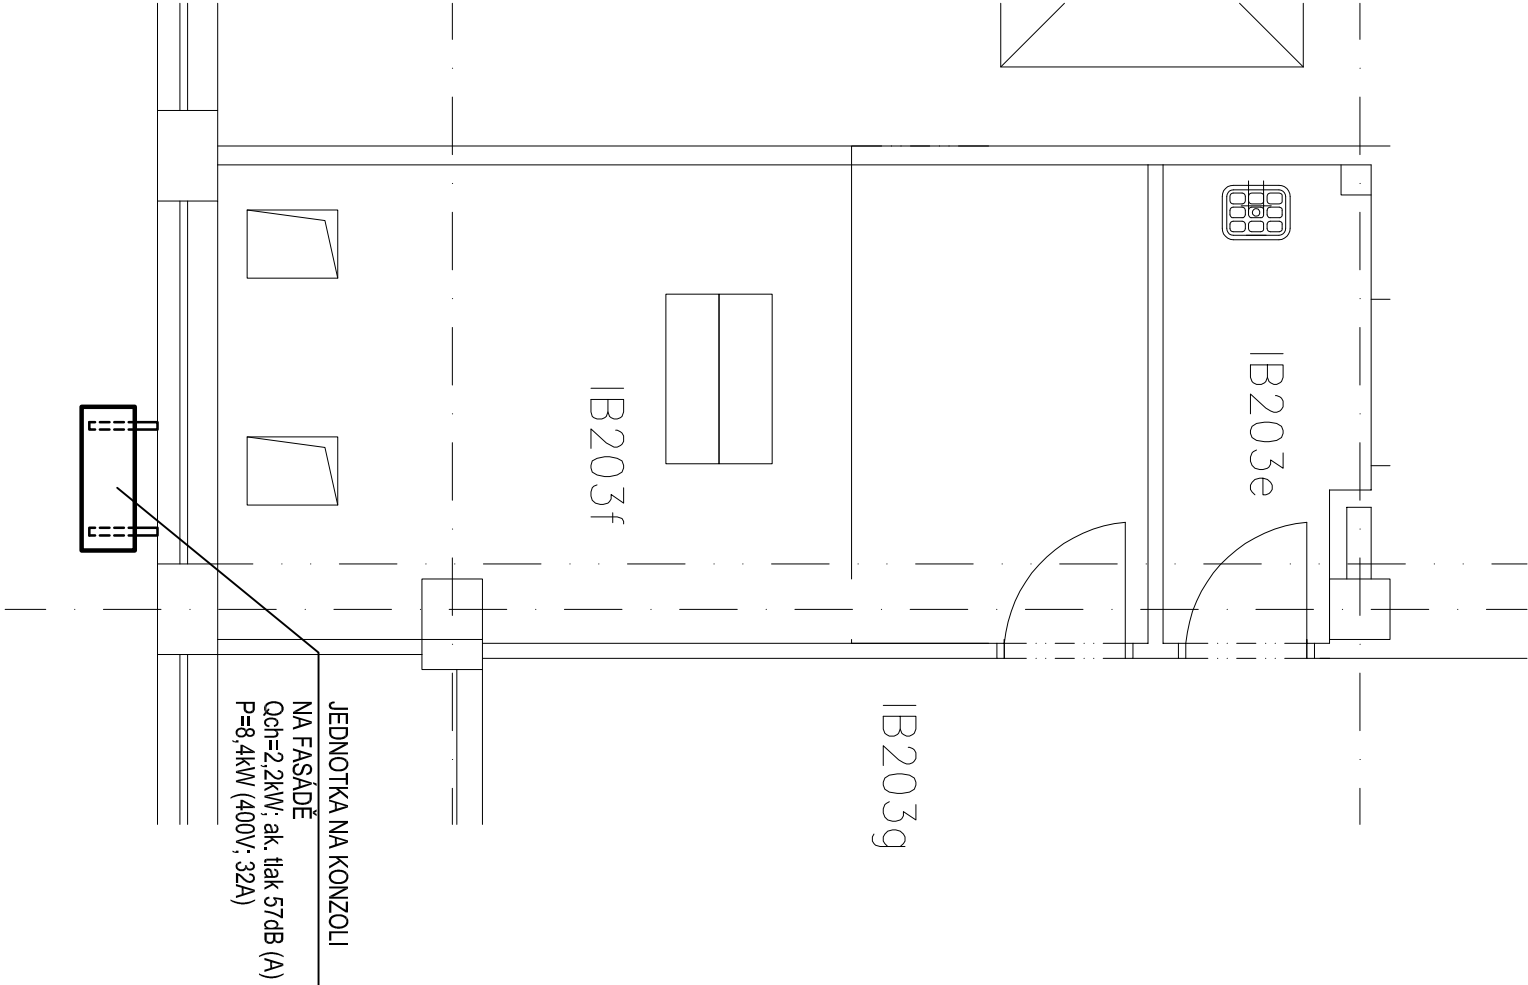


TABULKA MÍSTNOSTÍ

Č.m.	NAZEV MÍSTNOSTI	m2
203	PROSTOR PRO MODULÁRNÍ UČEBNY	258,0
203a	OBČERSTVENÍ/CATERING	210,0
203b	RECEPCE	7,0
203c	ZÁZEMÍ CATERING	8,5
203d	SKLAD	1,8
203e	ÚKLIDOVÁ KOMORA	23,1
203f	STROJOVNA VZT	19,5
203g	SKLAD NÁBYTKU	23,15
203h	UČEBNA	67,20
CELKEM		618,25

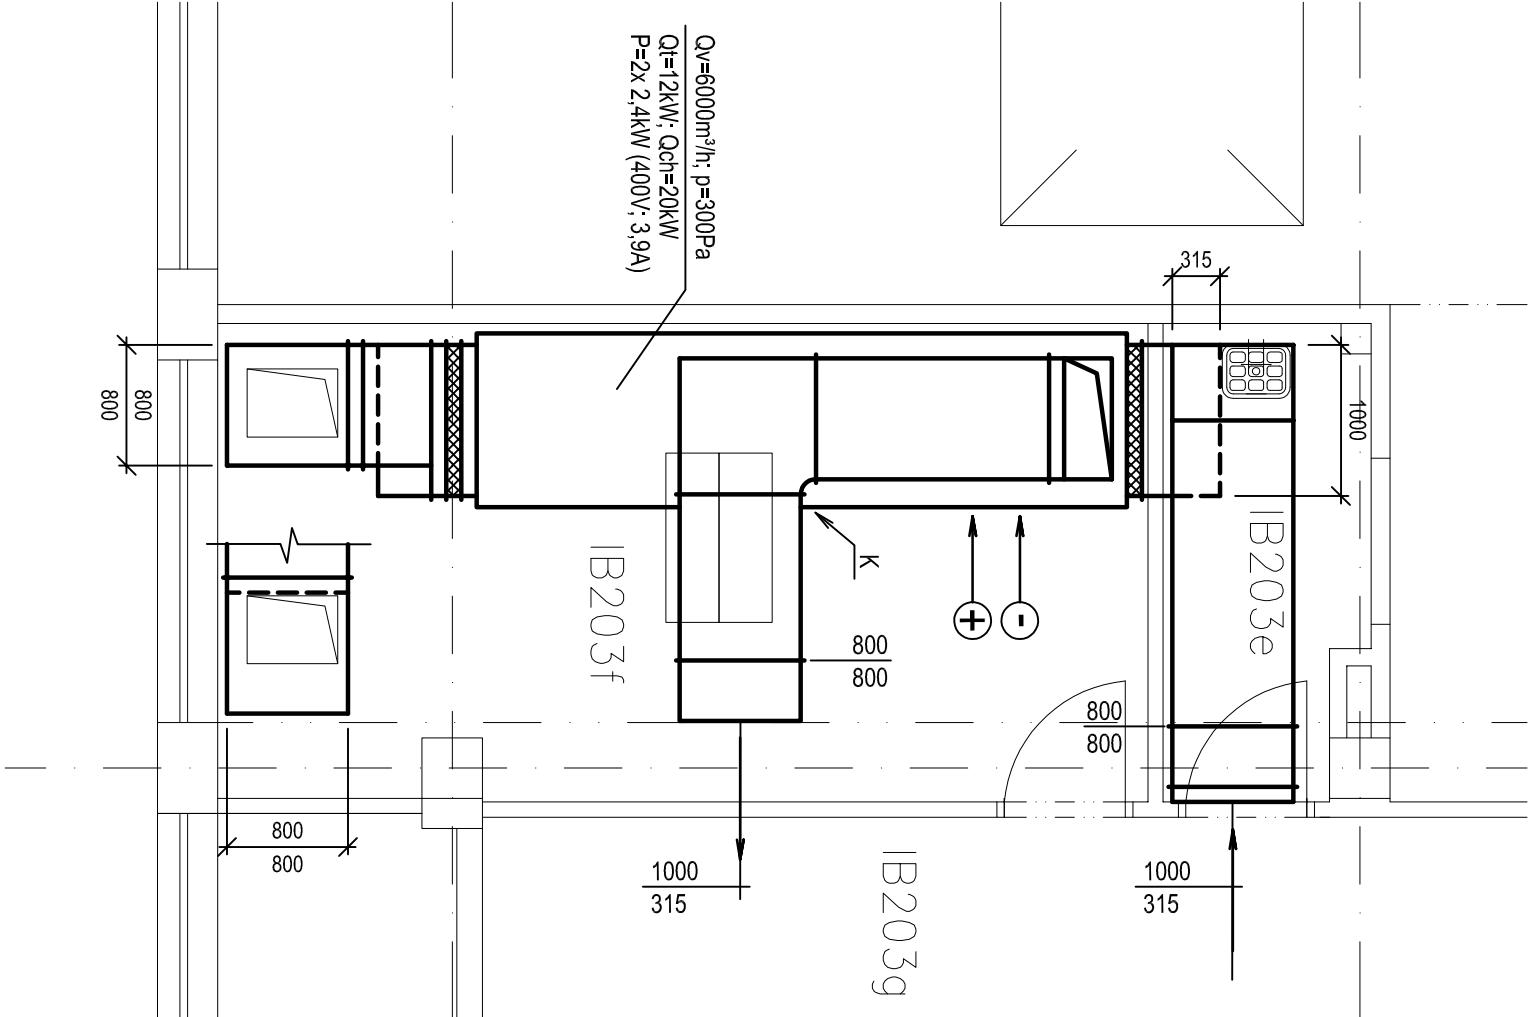

PARE:			
GEN.PROJEKTANT : ING. JAROSLAV BOROVÍČKA			
VYPRACOVAL : ZÁRUBA			
INVESTOR : VYSOKÁ ŠKOLA EKONOMICKÁ, nám. W. CHURCHILLA 4, PRAHA 3, 130 67			
MÍSTO : nám. W. CHURCHILLA 4, PRAHA 3			
AKCE : STAVEBNÍ ÚPRAVA A ZMĚNA VYUŽITÍ ČÁSTI MENZY VE 2NP, ITALSKÁ BUDOVA			
obsah výkresu			č. výkresu
D.1.4.3 – NOVÝ STAV			2
SCHEMA STROJOVNY			
č. zakázky	formát	datum	účel
A3	09/2022	DSP	
			měřítko
			1:50