PŮDORYS 2.NP

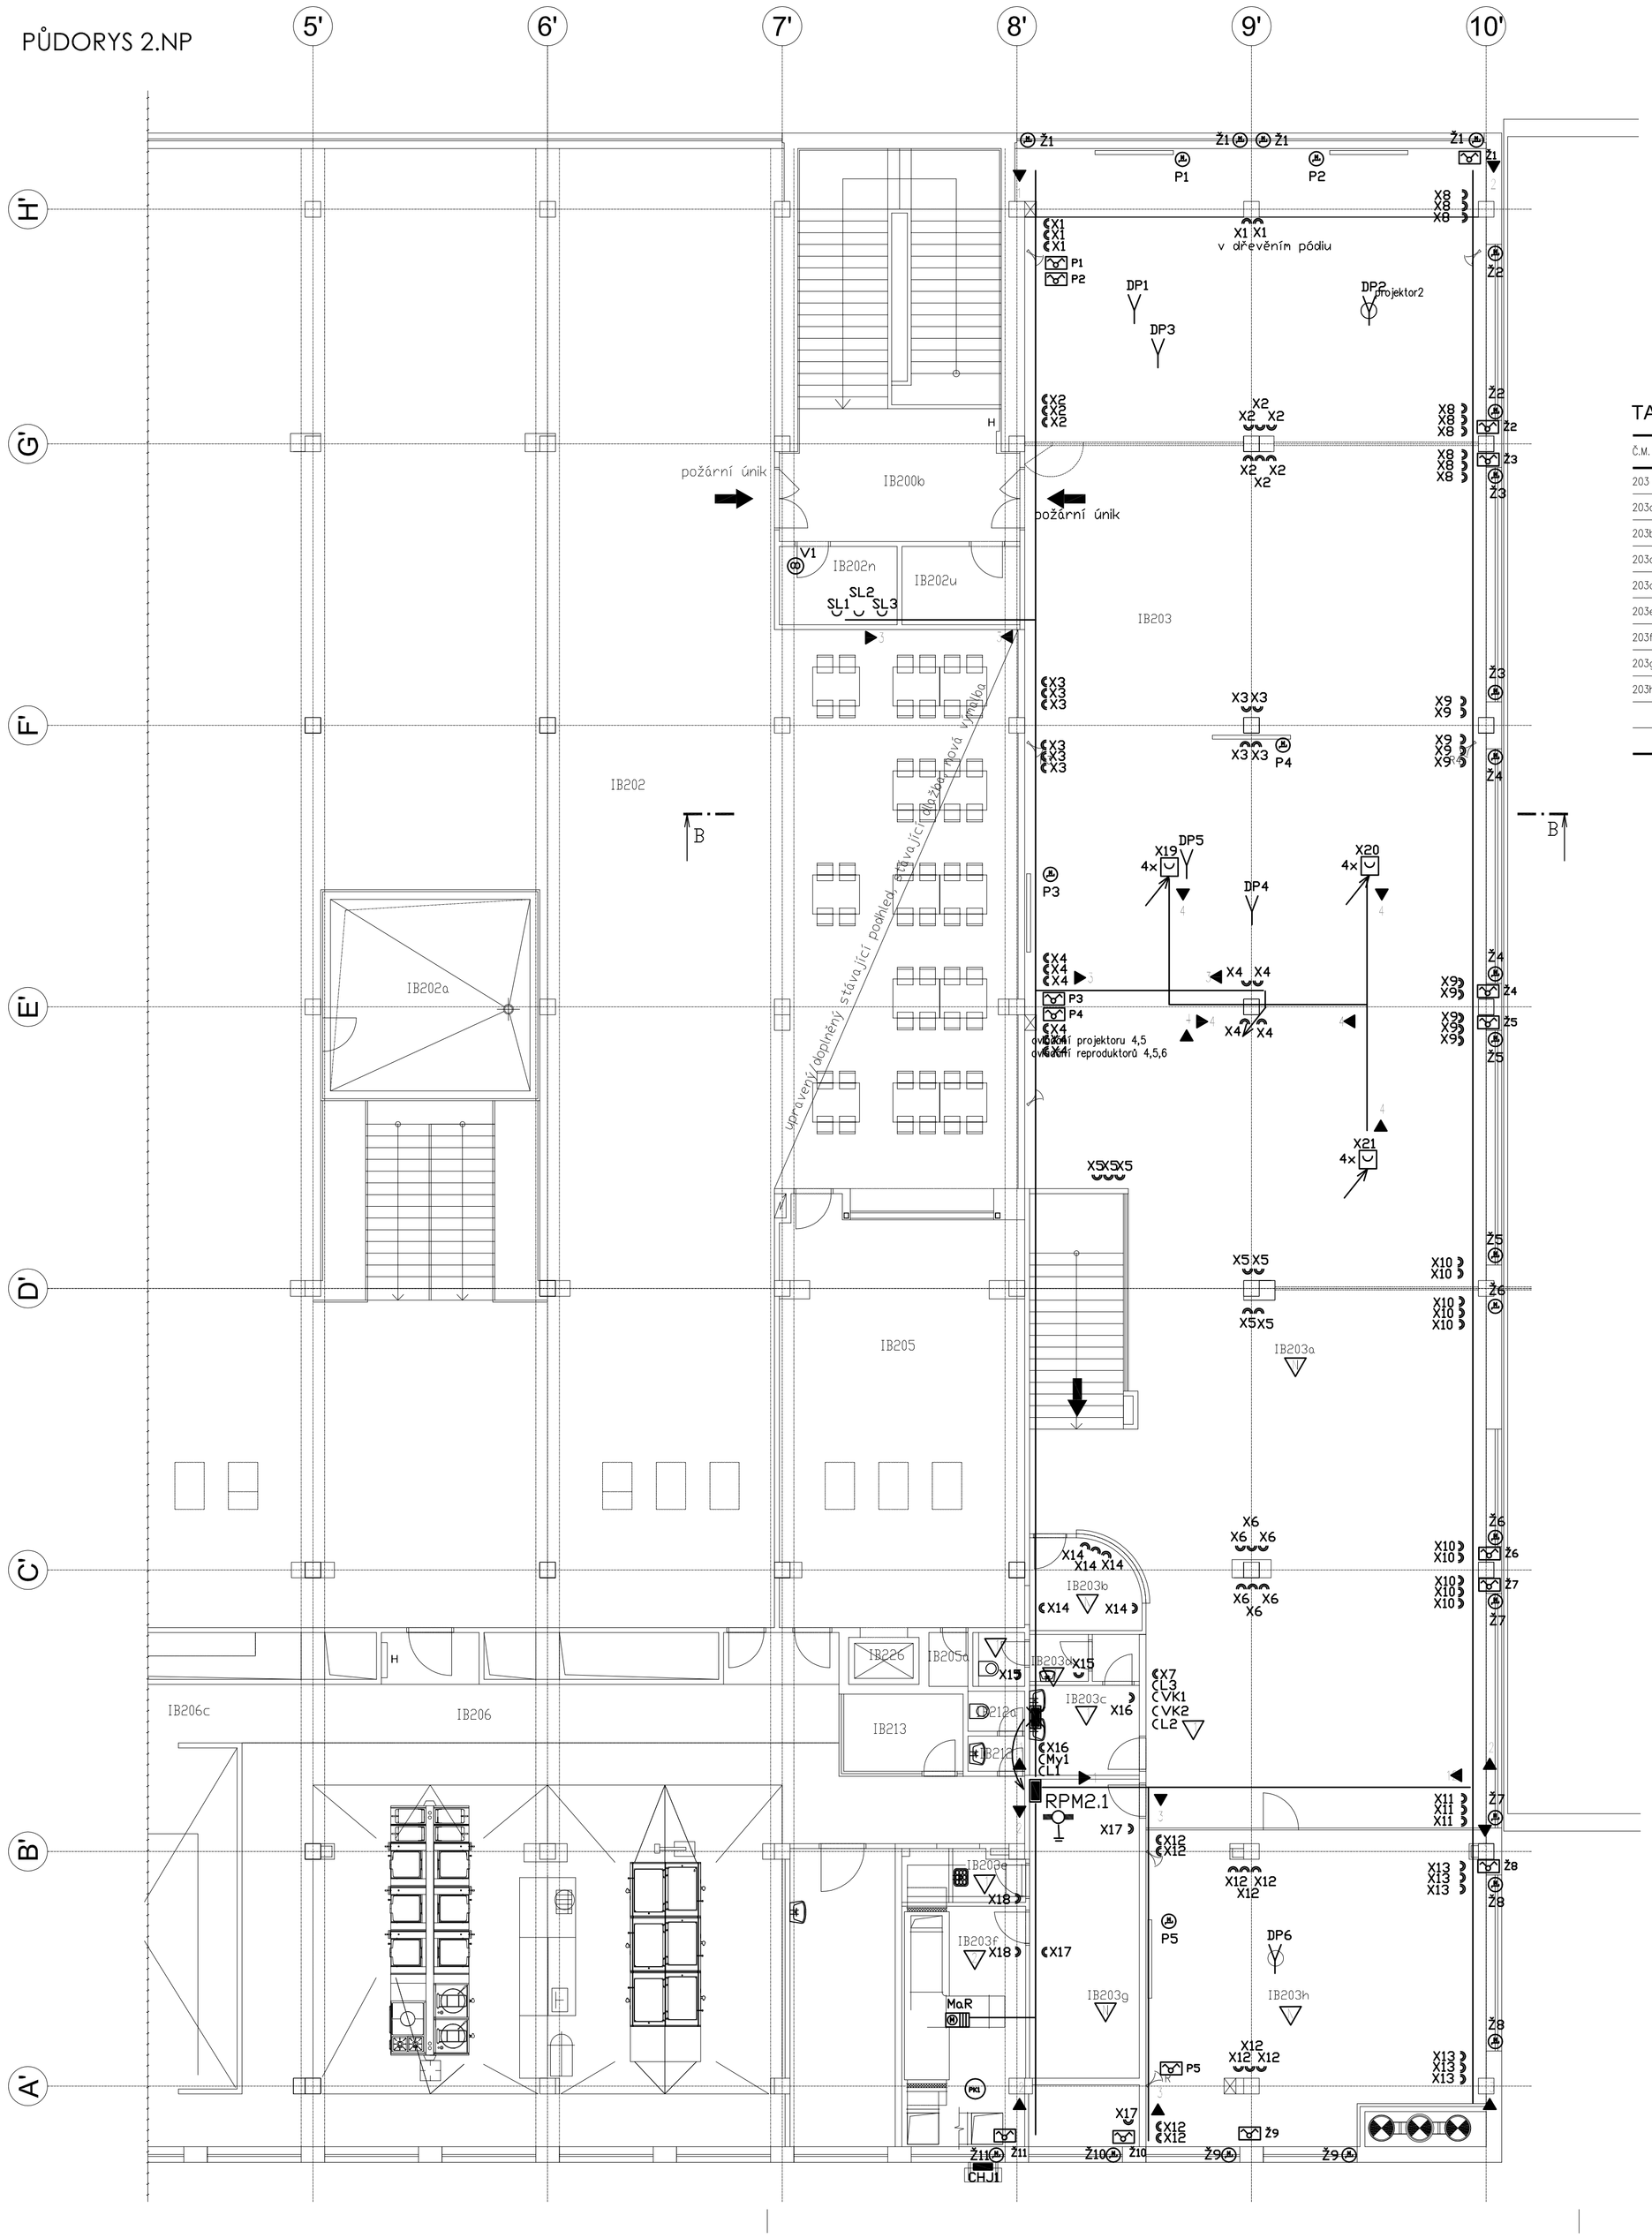

TABULKA MÍSTNOSTÍ

Č.M.	NÁZEV MÍSTNOSTI	m2	PODLAHA	STĚNY	STROP
203	PROSTOR PRO MODULÁRNÍ UČEBNY	258,0	KOBEREC	OMÍTKA	MINERÁLNÍ PODHLED
203a	OBČERSTVENÍ/CATERING	210,0	KOBEREC	OMÍTKA	MINERÁLNÍ PODHLED
203b	RECEPCE	7,0	KOBEREC	OMÍTKA	SDK
203c	ZÁZEMÍ CATERING	6,5	DLAŽBA	OMÍTKA	MINERÁLNÍ PODHLED
203d	ZÁZEMÍ CATERING WC	5,1	DLAŽBA	OMÍTKA	MINERÁLNÍ PODHLED
203e	ÚKLIDOVÁ KOMORA	2,3	DLAŽBA	OBKLAD/OMÍTKA	MINERÁLNÍ POD.
203f	STROJOVNA VZT	19,5	DLAŽBA	OMÍTKA	NÁTĚR NA BETON
203g	SKLAD NÁBYTKU	21,45	DLAŽBA	OMÍTKA	MINERÁLNÍ PODHLED
203h	UČEBNA	67,20	KOBEREC	OMÍTKA	MINERÁLNÍ PODHLED
	CELKEM	597,05			

VEDENÍ KABEL. TRAS:

- V NOVÉM KABEL. ŽLABU "MARS 125/100" NAD PODHLEDEM
- V NOVÉM KABEL. ŽLABU "MARS 125/50" NAD PODHLEDEM
- V NOVÉM KABEL. ŽLABU "MARS 62/50" NAD PODHLEDEM
- V TRUBCE Js 29mm Pod stropem spodního podlaží

OSTATNÍ KABELOVÉ ROZVODY BUDOU VEDENY PEVNĚ NAD PODHLEDY A VE ŽLÁBCÍCH a SAMOSTATNĚ. PŘÍVODCH a PŘÍSTUPNÝCH UMÍSTĚNÍ KONC. PRVKŮ a KABEL. tras MUTNÍ KOORDINOVAT S OSTATNÍMI PROFESEMI
OSTATNÍ POZNÁMKY - viz. TECHNICKÁ ZPRÁVA a ČÁST D2 - technická a technologická zařízení

POZNÁMKY:

1) OSVĚTLOVACÍ TĚLESA CVČ. OSTATNÍ ELEKTROINSTALACE) MUSÍ BÝT PROVEDENA S UKLIDEM NA TRVALÝ REMONT NA ÚNIK POŽÁRNÍCH STAVEBNÍCH MATERIÁLŮ
2) UMÍSTĚNÍ KONC. PRVKŮ a KABEL. tras MUTNÍ KOORDINOVAT S OSTATNÍMI PROFESEMI
3) OSTATNÍ POZNÁMKY - viz. TECHNICKÁ ZPRÁVA

Vnější vlivy (dle ČSN 33 2000-5-51 ed. 3+Z1+Z2

- NORMÁLNÍ DLE TABULKY 32-NM1 (dále NO
- N+zóny dle ČSN 33 2000-7-701
- N+BA4
- Střední Groveň osvětlení dle ČSN

LEGENDA:

- A – NOVÉ osv. těleso 600x600mm do podhledu , 40V, 4500Lm (stávající -přeinstalník DALI) Blíže - viz specifikace a kniha svítidel
- A1 – NOVÉ osv. těleso 600x600mm do podhledu , 40V, 4500Lm standartní ovládání Blíže - viz specifikace a kniha svítidel
- C – NOVÉ DO PODHLEDU ZAPUŠTĚNÉ OSV. TĚLESO, IP40 zdroj - 1x LED, 18W, 1600Lm, RA80, 4000K
- D E – NOVÉ NÁSTĚNNÉ OSV. TĚLESO, IP40 zdroj - 1x LED, 18W, 1600Lm, RA80, 4000K
- NOVÉ LED DIODOVÉ PŘÍSAZENÉ (alt ZAVĚŠENÉ) OSV. TĚLESO, IP54 zdroj - 1x LED 36V
- KS – NOVÉ LED DIODOVÉ ZAPUŠTĚNÉ KOMUNIKAČNÍ SVĚTLO zdroj - 1x LED, 18V, 1600Lm, RA80, 4000K
- N – NOVÉ NOUZOVÉ OSV. TĚLESO S VLASTNÍM SAMOOBS. ZDROJEM , IP20 (1x LED 3V, doba zálohování 1hod.)
- NOVÝ VYPÍNAČ (DVOJLADIČ SÉRIOVÝ, PARALELNÍ, SÉRIOVĚ-PARAL., KŘÍŽOVÝ) 230V/10A, PODZAPÚ. (VČ. KRABICE ?
- NOVÝ VYPÍNAČ (TLAČÍTKOVÝ - bez aretace)
- ČIDLO SOUMRAKU, IP54
- NOVÁ ZÁSUVKA 230V/16A, PODZAPUŠTĚNÁ , IP20
- NOVÁ DVOJZÁSUVKA 230V/16A, PODZAPUŠTĚNÁ , IP20
- 4 x – 4 X ZÁSUVKA 230V/16A + 2x volná pozice pro slaboproud V PODLAHOVÉ KRABICI
- SERVOPOHON ŽALUZIE
- ŽALUZIOVÝ OVLADAČ
- VENTILÁTOR 230V, 50W

část: silnoproudá instalace
Zodp. proj. části: Ing. Josef Morčuš

		PARE:
GEN.PROJEKTANT :	ING. JAROSLAV BOROVIČKA	
VYPRACOVAL :	ING. JAROSLAV BOROVIČKA	
INVESTOR :	VYSOKÁ ŠKOLA EKONOMICKÁ, nám. W. CHURCHILLA 4, PRAHA 3, 130 67	
MÍSTO :	nám. W. CHURCHILLA 4, PRAHA 3	
AKCE :	STAVEBNÍ ÚPRAVA A ZMĚNA VYUŽITÍ ČÁSTI MENZY VE 2NP, ITALSKÁ BUDOVA	
obsah výkresu: Půdorys-zásuvková a technol. instalace		č. výkresu: EL2
č. zakázky	formát: 6A4	datum: 09/2022
účel: DSP	měřítko: 1:100	