PŮDORYS 2.NP

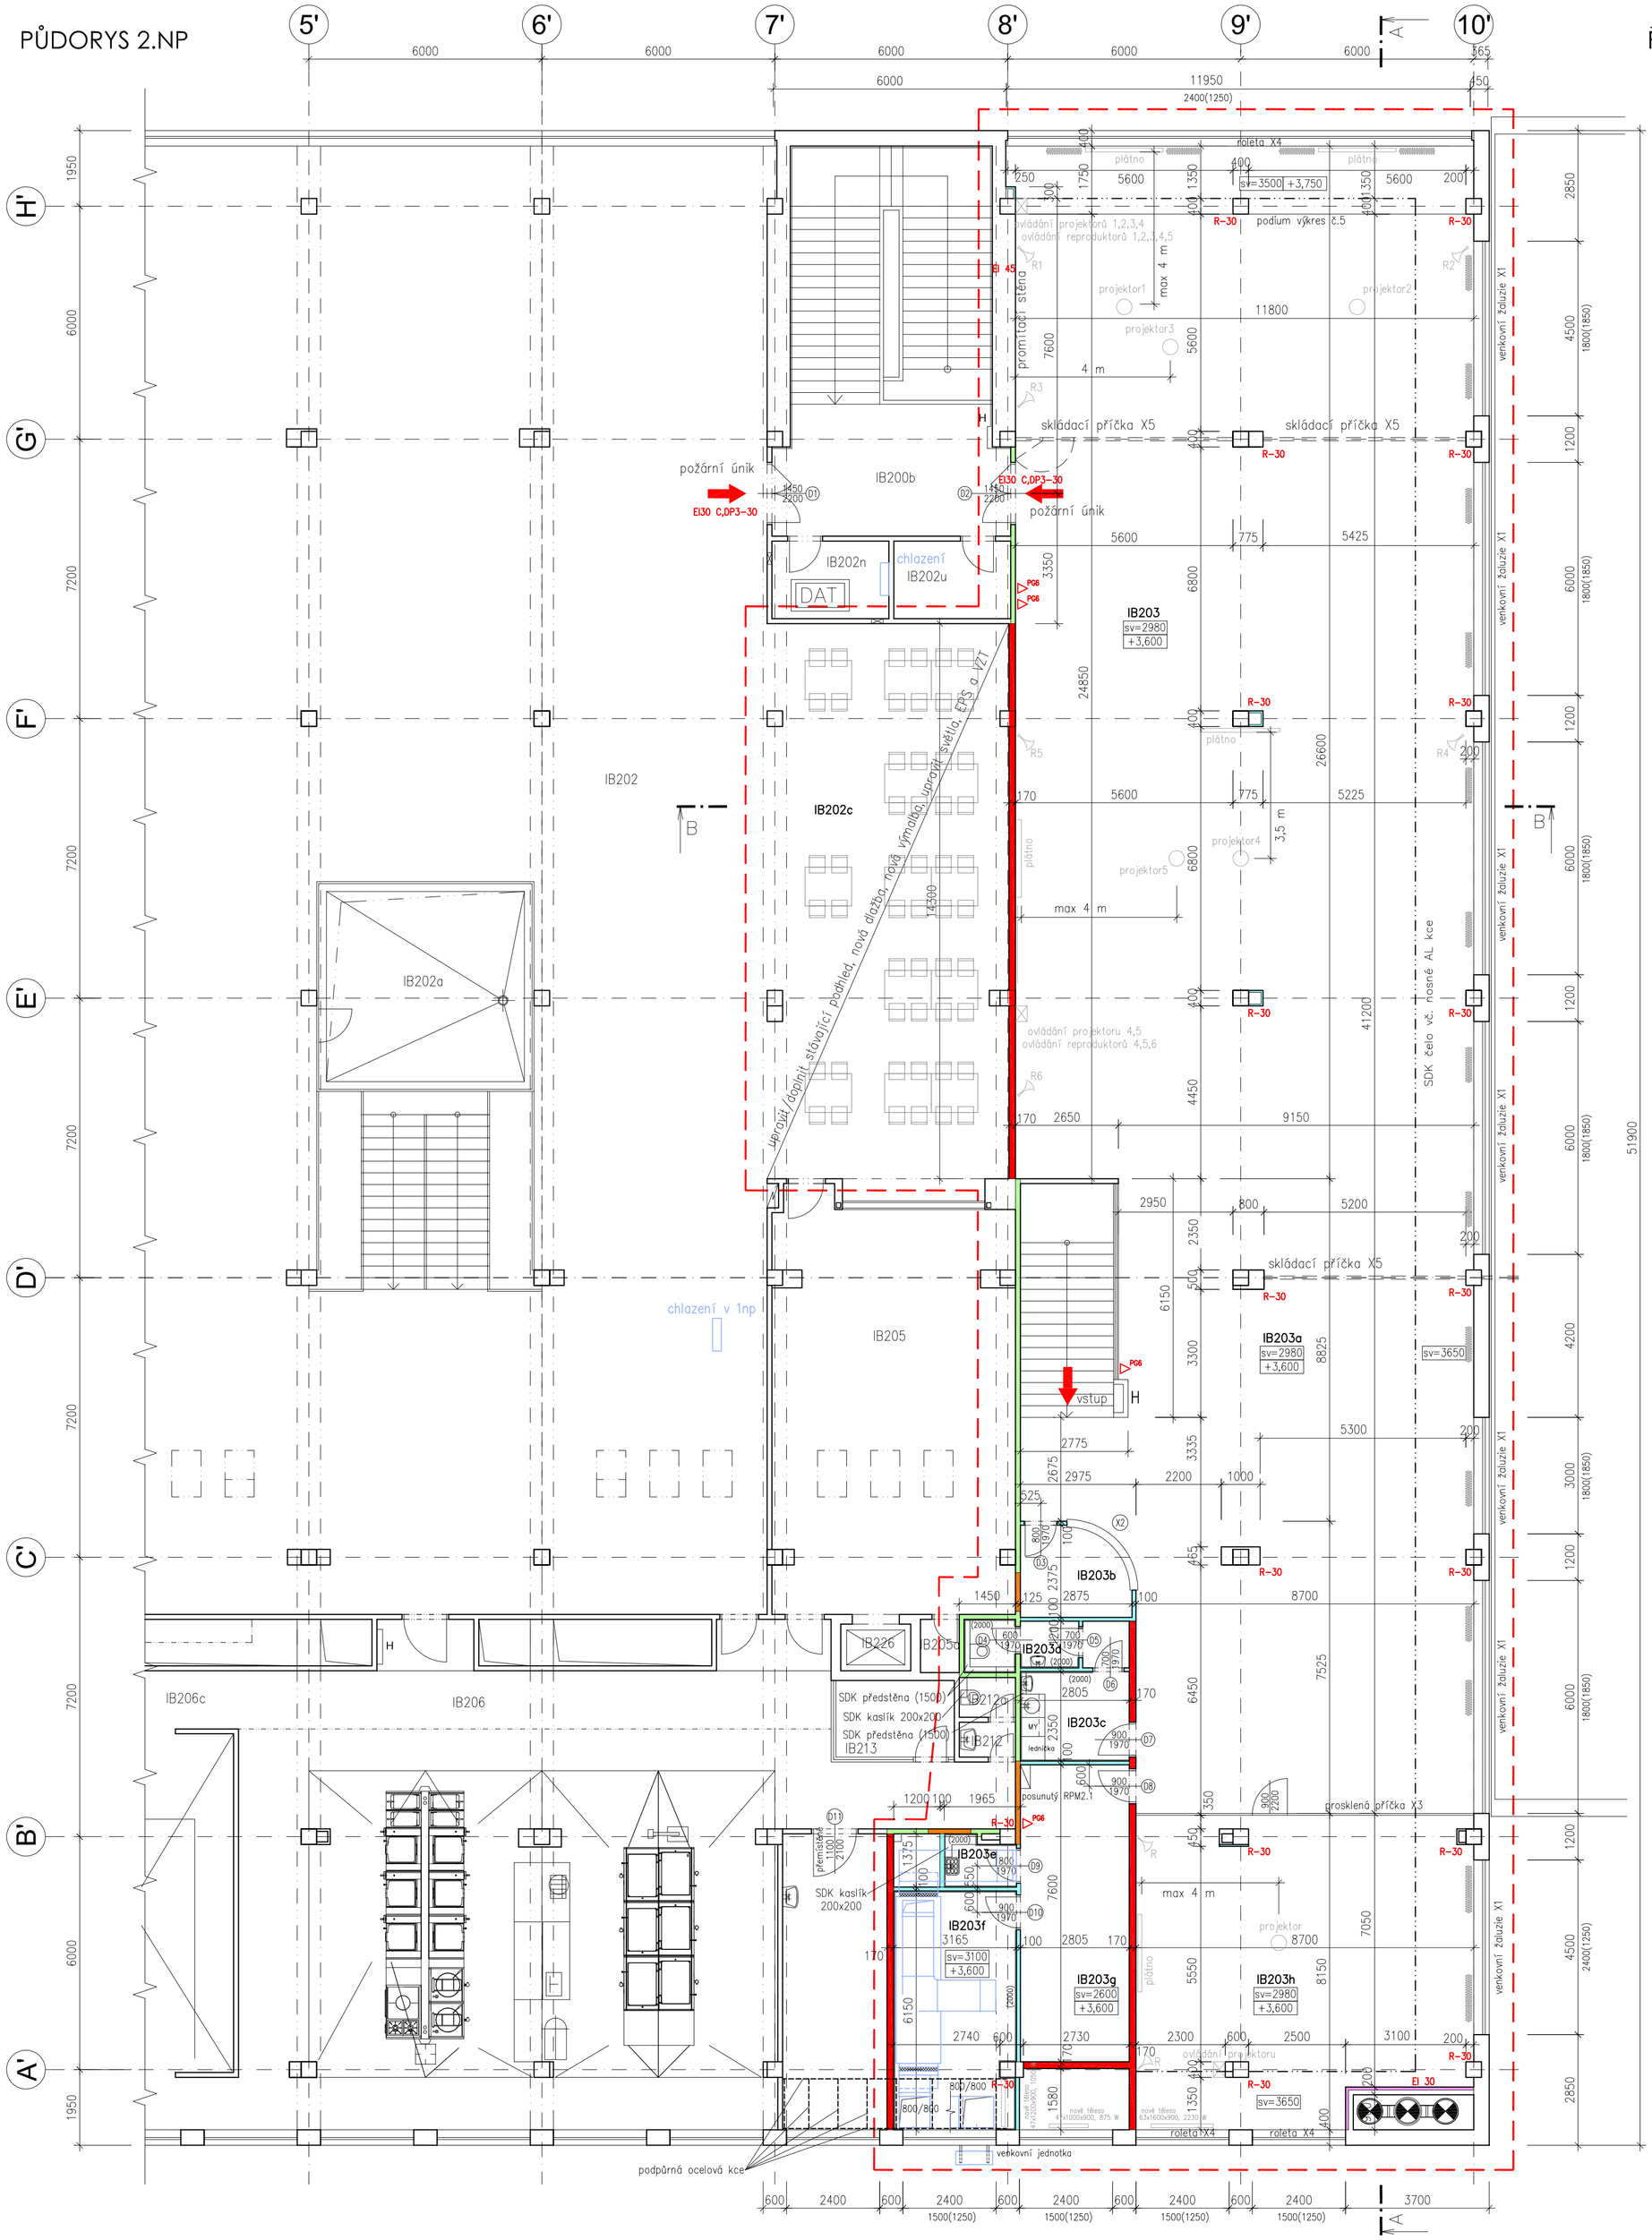

ŘEZ A-A

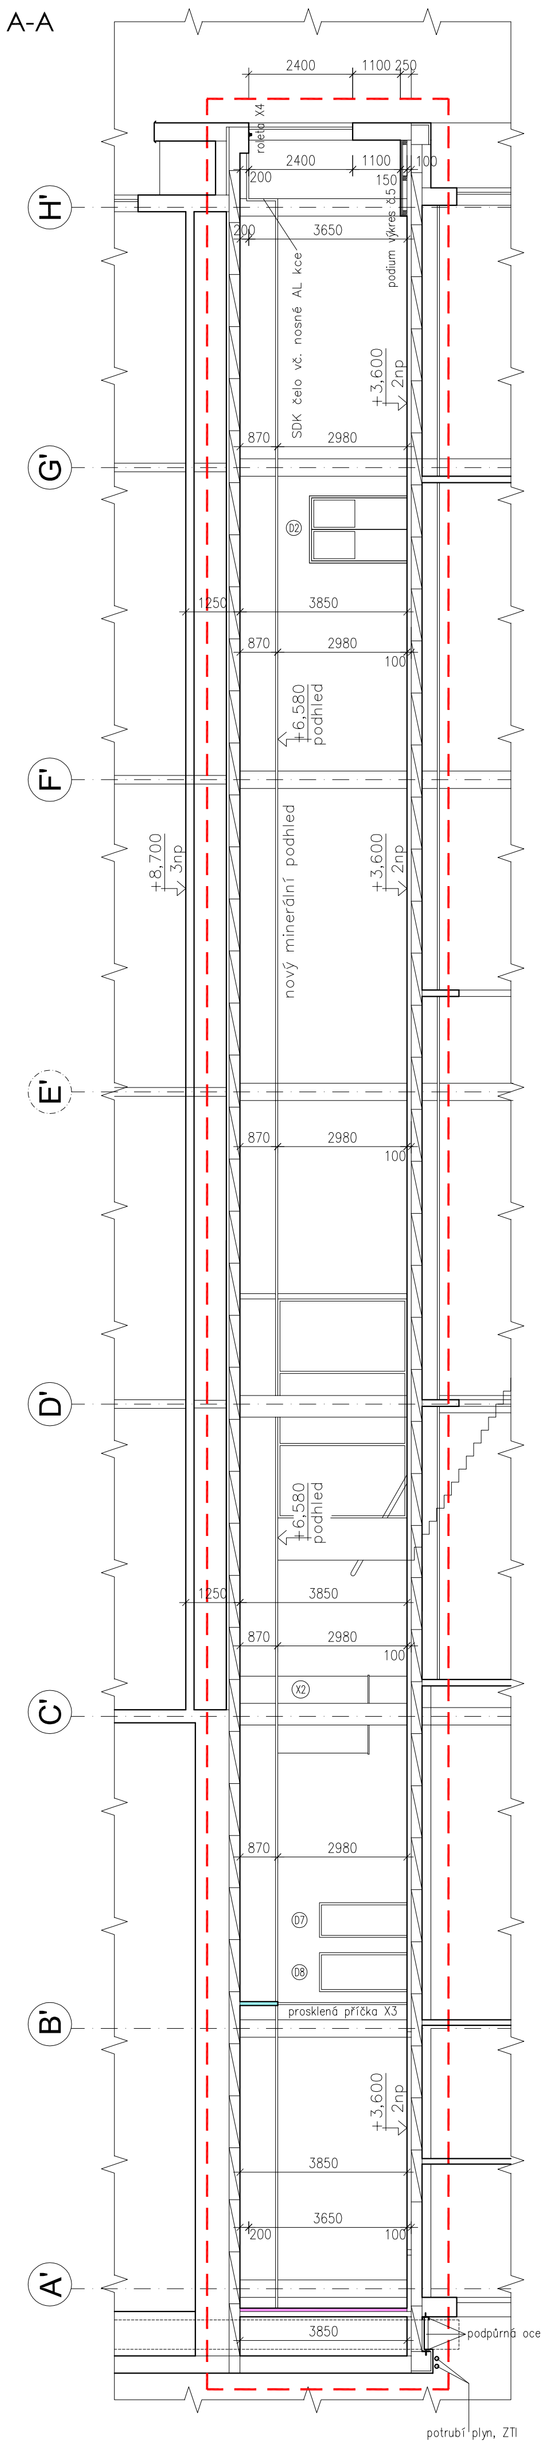

ŘEZ B-B

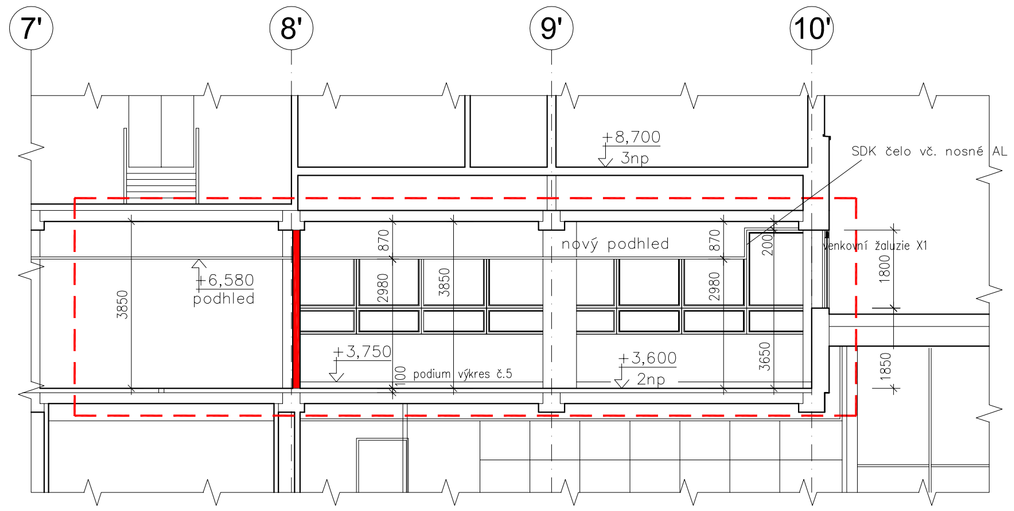

VSTUPNÍ PROSTOR POD SCHODY - 1.NP

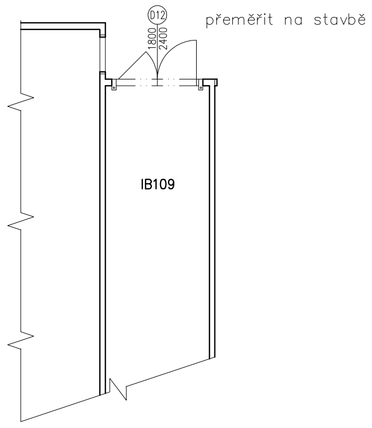

TABULKA MÍSTNOSTÍ

Č.M.	NÁZEV MÍSTNOSTI	m2	PODLAHA	STĚNY	STROP
203	PROSTOR PRO MODULÁRNÍ UČEBNY	258,0	KOBEREC/LIŠTA	OMÍTKA	MINERÁLNÍ PODHLED
203a	OBČERSTVENÍ/CATERING	210,0	KOBEREC/LIŠTA	OMÍTKA	MINERÁLNÍ PODHLED
203b	RECEPCE	7,0	KOBEREC/LIŠTA	OMÍTKA	SDK
203c	ZÁZEMÍ CATERING	6,5	DLAŽBA/SOKL	OBKLAD/OMÍTKA	MINERÁLNÍ POD.
203d	ZÁZEMÍ CATERING WC	5,1	DLAŽBA/SOKL	OBKLAD/OMÍTKA	MINERÁLNÍ POD.
203e	ÚKLIDOVÁ KOMORA	2,3	DLAŽBA/SOKL	OBKLAD/OMÍTKA	MINERÁLNÍ POD.
203f	STROJOVNA VZT	19,5	DLAŽBA/SOKL	OBKLAD/OMÍTKA	MINERÁLNÍ POD.
203g	SKLAD NÁBYTKU	21,45	DLAŽBA/SOKL	OMÍTKA	MINERÁLNÍ PODHLED
203h	UČEBNA	67,20	KOBEREC/LIŠTA	OMÍTKA	MINERÁLNÍ PODHLED
	CELKEM	597,05			
202c	JÍDELNA–ZAMĚSTNANCI	95,00	DLAŽBA/SOKL	OMÍTKA	MINERÁLNÍ PODHLED

LEGENDA MATERIÁLŮ

- STÁVAJÍCÍ KONSTRUKCE
- BOURACÍ PRÁCE
- nová SDK příčka tl. 170 mm, EI 45, Rw 65–70 dB
- nová SDK příčka tl. 125 mm, EI 45, Rw 60 dB
- stávající příčka tl. 125 mm, EI 45, Rw 60 dB doplnit požární akustické desky
- nová SDK příčka tl. 100 mm nebo předstěna tl. 50 mm
- nová SDK předstěna tl. 75 mm, EI 30, Rw 28 dB

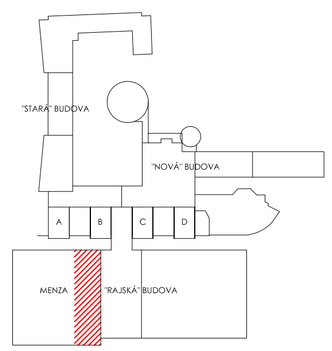

PARE:	
GEN.PROJEKTANT :	ING. JAROSLAV BOROVIČKA
VYPRACOVAL :	ING. JAROSLAV BOROVIČKA
INVESTOR :	VYSOKÁ ŠKOLA EKONOMICKÁ, nám. W. CHURCHILLA 4, PRAHA 3, 130 67
MÍSTO :	nám. W. CHURCHILLA 4, PRAHA 3
AKCE :	STAVEBNÍ ÚPRAVA A ZMĚNA VYUŽITÍ - MODULÁRNÍ UČEBNA IB
obsah výkresu: D.1.1 - NOVÝ STAV PŮDORYS JÍDELNY - 2.NP	č. výkresu: 3
č. zakázky	formát: A1 · datum: 06/2023 · účel: DPS · měřítko: 1:100