ŘEZ 1-1 m 1:50

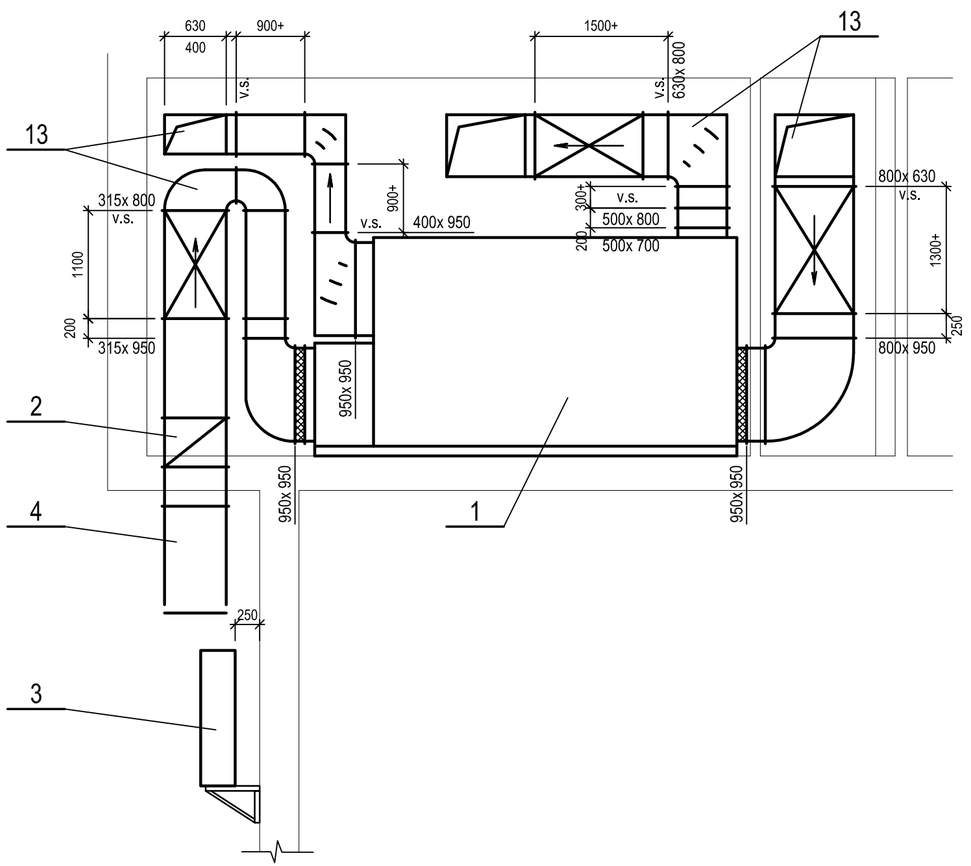

ŘEZ 2-2 m 1:50

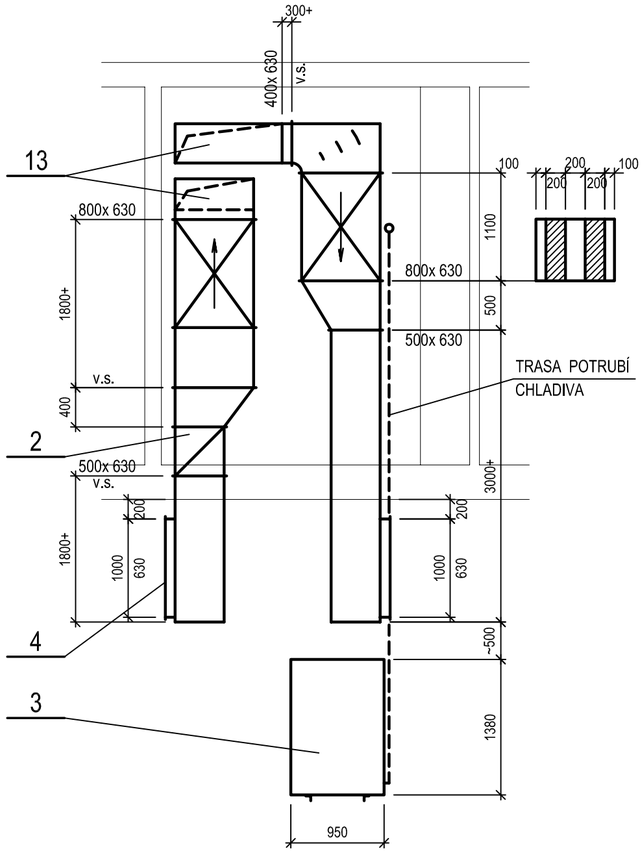

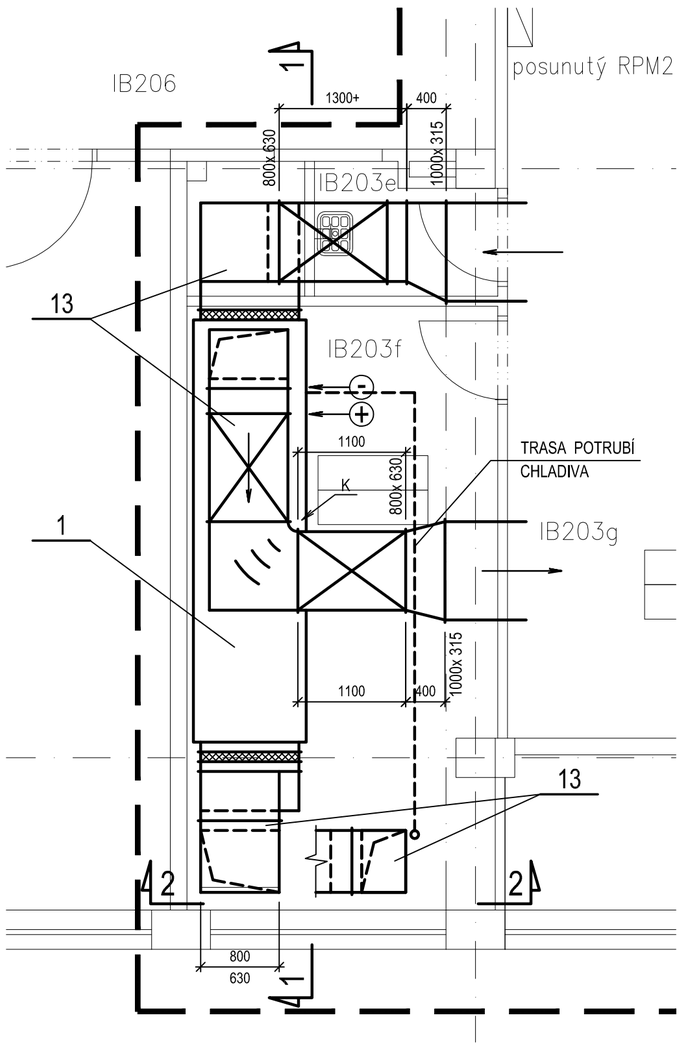

	PARE:
GEN.PROJEKTANT :	ING. JAROSLAV BOROVIČKA
VYPRACOVAL :	ZÁRUBA
INVESTOR :	VYSOKÁ ŠKOLA EKONOMICKÁ, nám. W. CHURCHILLA 4, PRAHA 3, 130 67
MÍSTO :	nám. W. CHURCHILLA 4, PRAHA 3
AKCE :	STAVEBNÍ ÚPRAVA A ZMĚNA VYUŽITÍ ČÁSTI MENZY VE 2NP, ITALSKÁ BUDOVA
obsah výkresu: D.1.4.3 – NOVÝ STAV STROJOVNA	č. výkresu: 1
č. zakázky	formát: A3 / datum: 06/2023 / účel: DPS / měřítko: 1:50