



5.NP


TYP A1

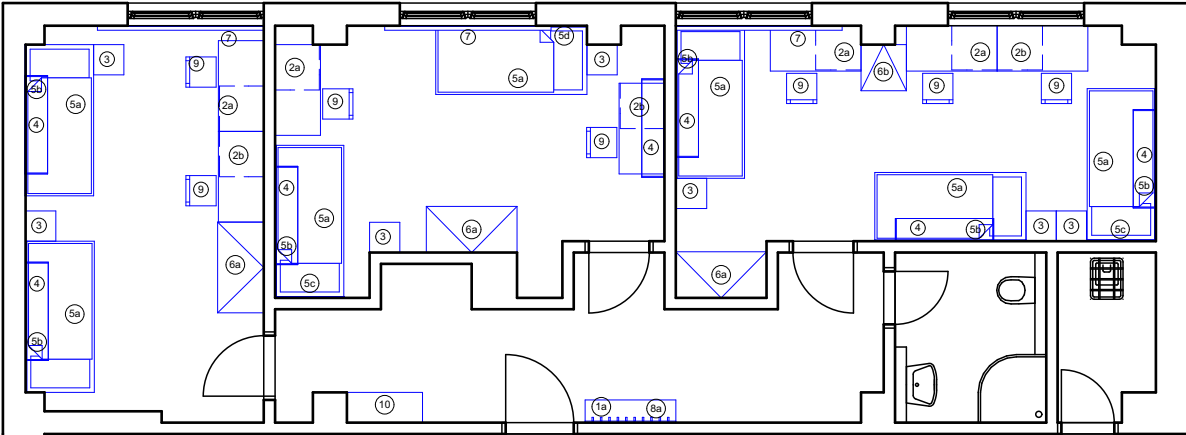



TYP A4

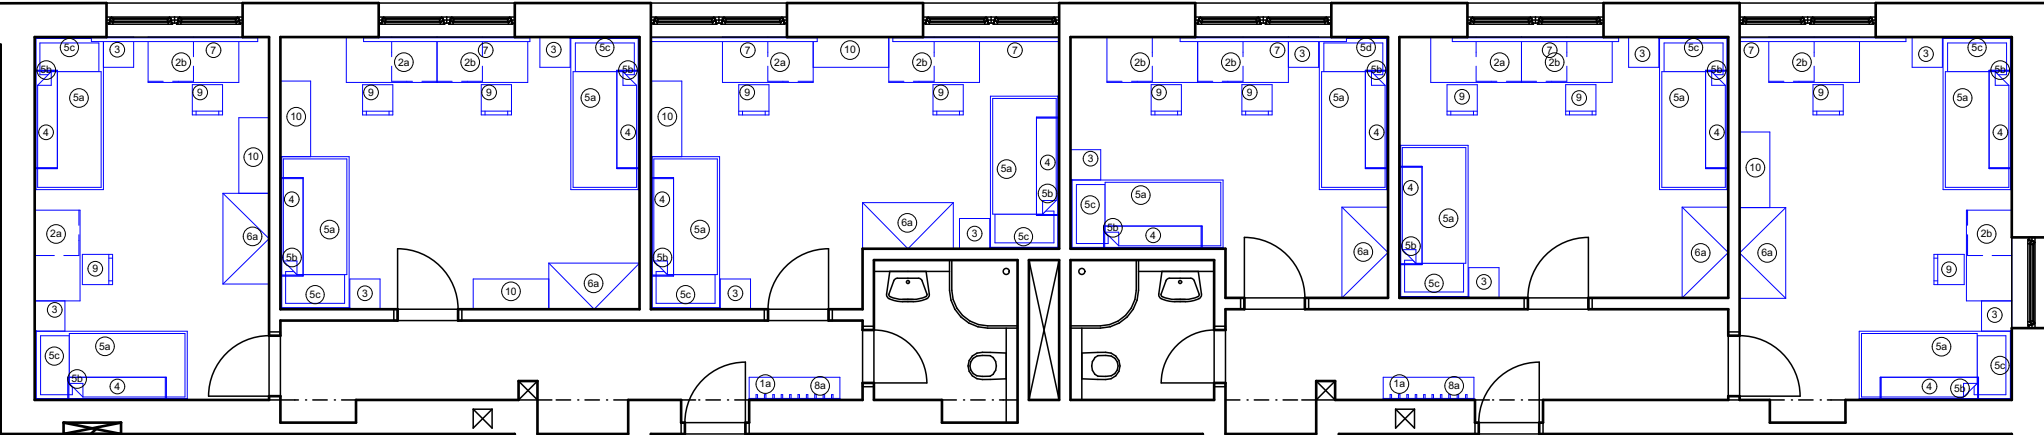

TYP A3

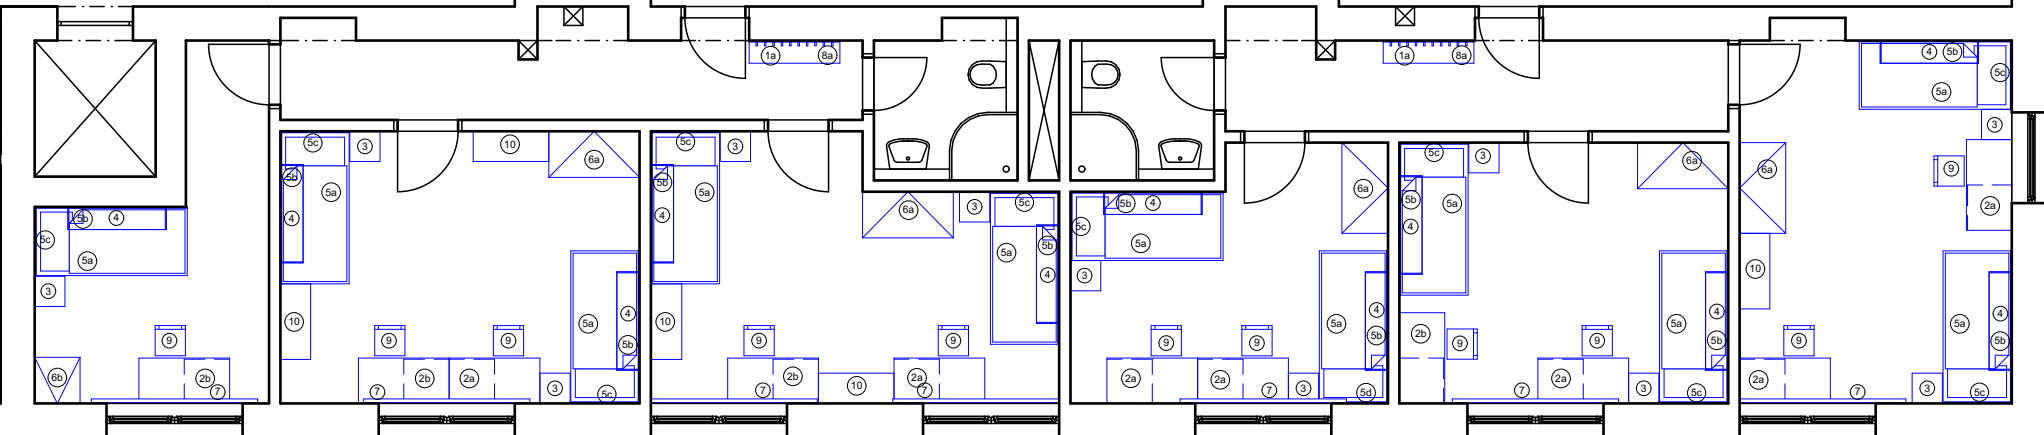

TYP A2

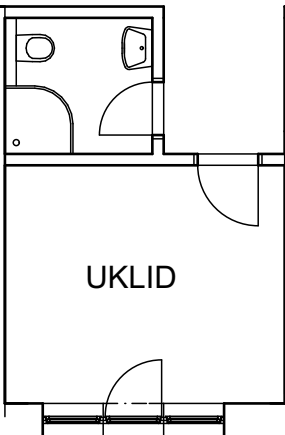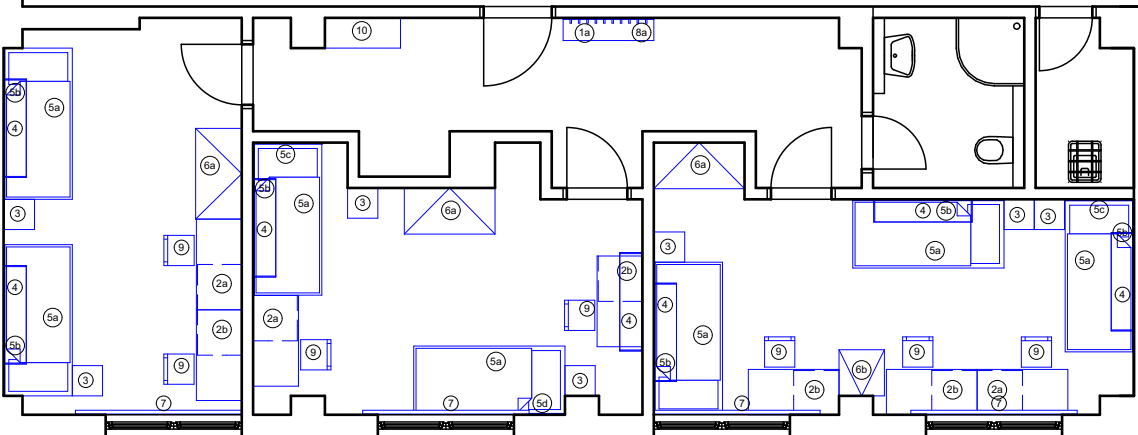

LEGENDA NOVÝCH KONSTRUKCÍ A PRVKŮ

Nové vybavené - nábytek

POZNÁMKY:

V případě zjištění skutečností odlišných od projektové dokumentace neprodleně kontaktujte projektanta.

Tabulka nábytku 5.NP		
Č.	Název	Počet
1a	Botník	6
1b	Botník	1
2a	PC stůl	19
2b	PC stůl	19
3	Noční stolek	38
4	Polička velká	38
5a	Postel jednolůžko s úložným prostorem	38
5b	Čelo postele dlouhé	35
5c	Čelo postele krátké	26
5d	Čelo postele atyp	5
6a	Skříň	17
6b	Skříň	4
7	Kryt garnýže	21
8a	Věšáková stěna	6
8b	Věšáková stěna	1
9	Židle	38
10	Skříňka	13



Drobný Architects

architektonický ateliér, s.r.o.  
Děkanská 7/226, Praha 4, 140 00

*Ivan Drobný*

IČO: 26 49 99 24  
tel/fax: 607 154 000  
e-mail: atelier@drobnyarch.cz

Název akce:			
Nábytek do bloku D Palachovy koleje			
Místo:	Hartigova 93/198, 130 00, Praha 3.		
Investor:	Správa účelových zařízení VŠE v Praze, Jeseniova 2769/208, Praha 3 Ing.arch. Ivan Drobný, Ing. Martin Hamerník	stupeň:	DPS
Zodp. projektant:		datum:	13.11.2023
Projektová část:	Truhlářské práce		
Název výkresu:	Půdorys 5.NP	měřítko:	číslo výkresu:
		1:100	5