



2a

PC STŮL

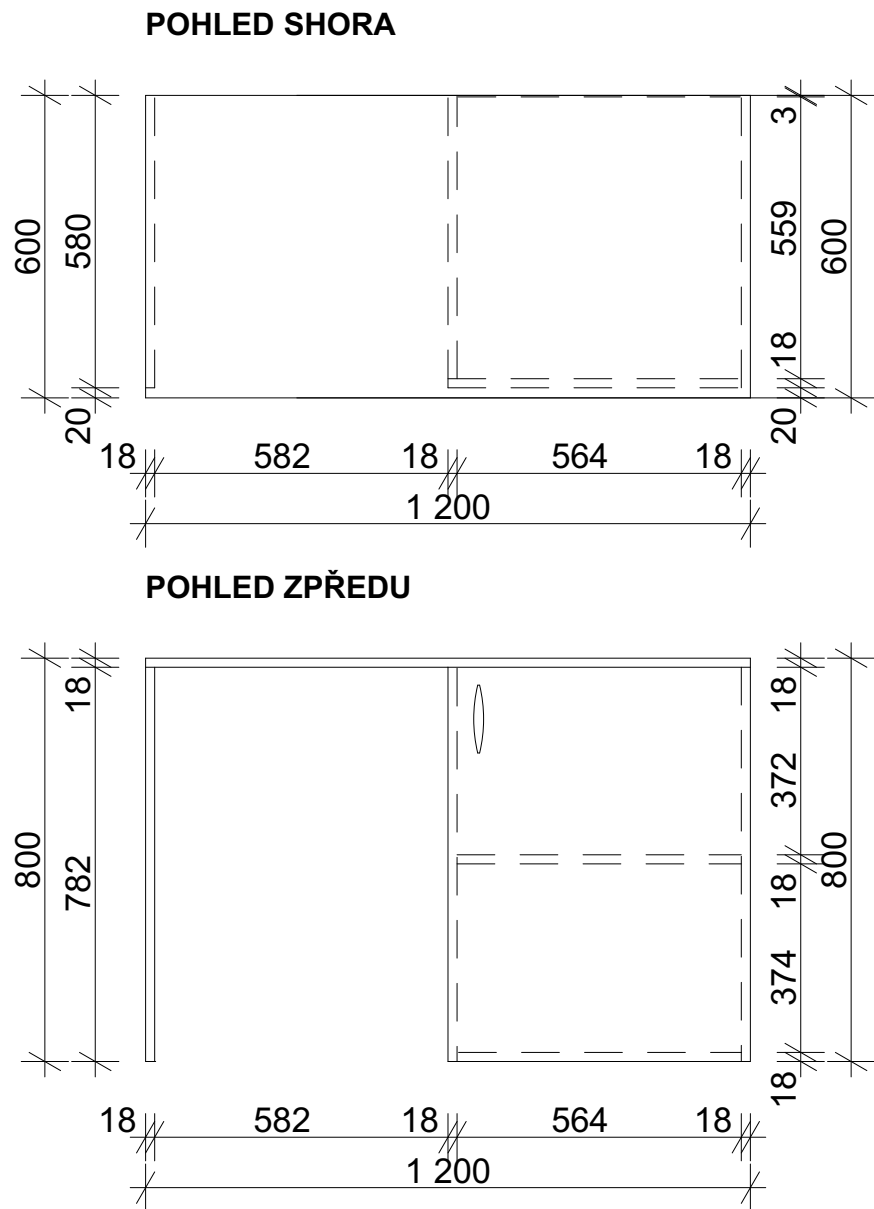

2b

PC STŮL

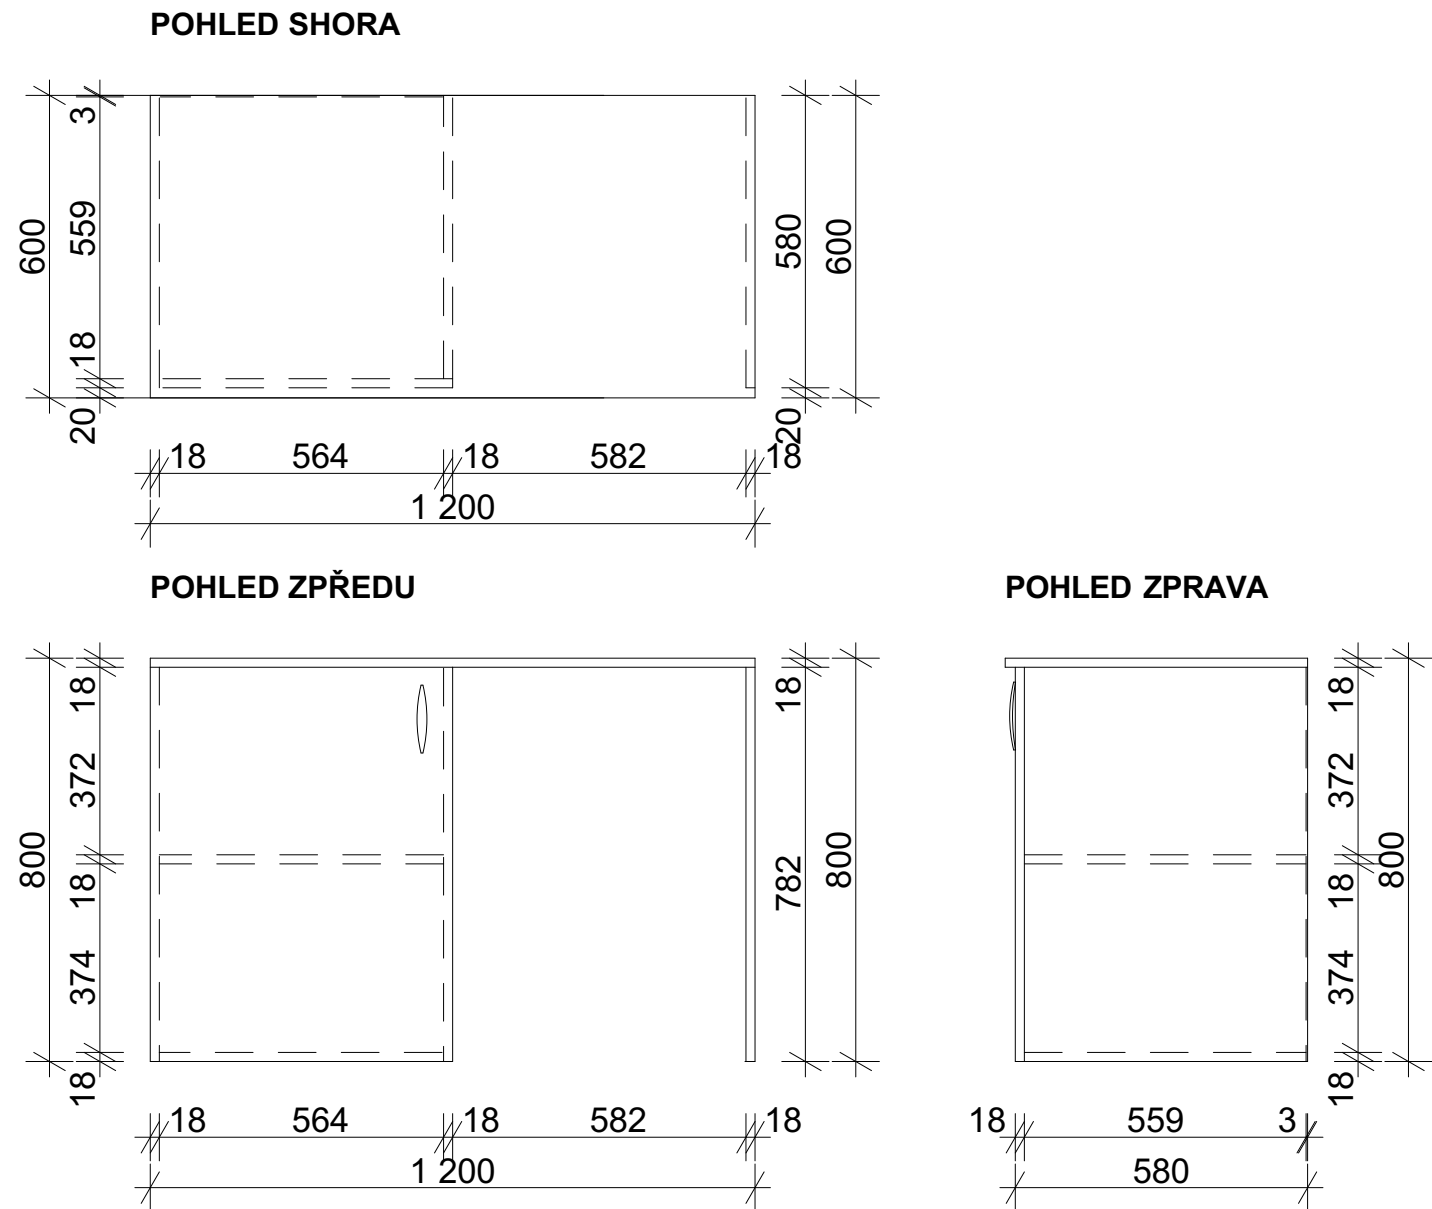

POZNÁMKY:


Jednotlivé kusy nábytku budou přesně zaměřeny, rozkresleny a naceněny konkrétní dodavatelskou firmou.

Nábytek je vestavěný, sestává z laminátových dřevotřískových desek tl. 18mm, ABS hrana 2mm, barva dekoru calvados.

V případě zjištění skutečností odlišných od projektové dokumentace neprodleně kontaktovat projektanta

Veškeré rozměry a kóty nutno ověřit na stavbě


Součástí kuchyňských linek je obklad mezi spodními a horními skříňkami v dekoru pracovní desky



Drobný Architects

architektonický ateliér, s.r.o.
Děkanská 7/226, Praha 4, 140 00

IČO: 26 49 99 24
tel/fax: 607 154 000
e-mail: atelier@drobnyarch.cz

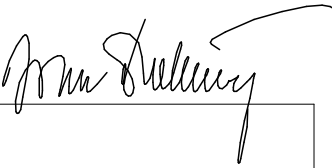

Název akce:

Nábytek do bloku D Palachovy koleje

Místo: Hartigova 93/198, 130 00, Praha 3.

Investor: Správa účelových zařízení VŠE v Praze, Jeseniova 2769/208, Praha 3

Zodp. projektant: Ing.arch. Ivan Drobný, Ing. Martin Hamerník

Projektová část: Truhlářské práce

Název výkresu: Schéma PC stolu 2a a 2b

stupeň: DPS
datum: 13.11.2023

měřítko: číslo výkresu: 7