




5.NP

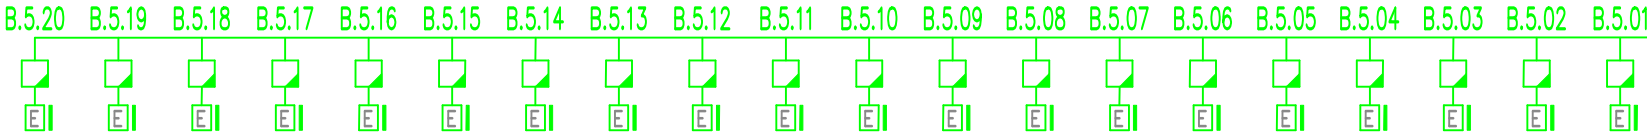


4.NP

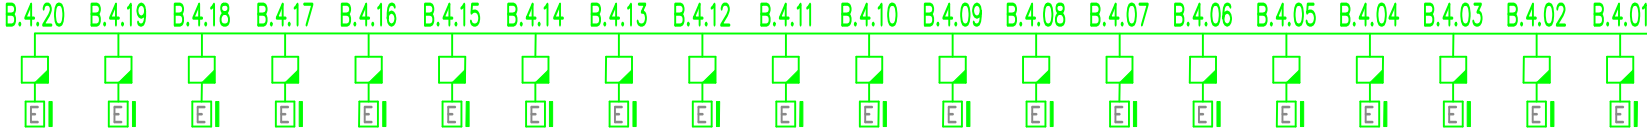


3.NP

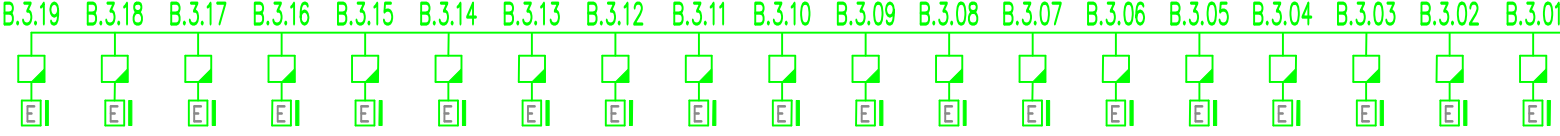

2.NP

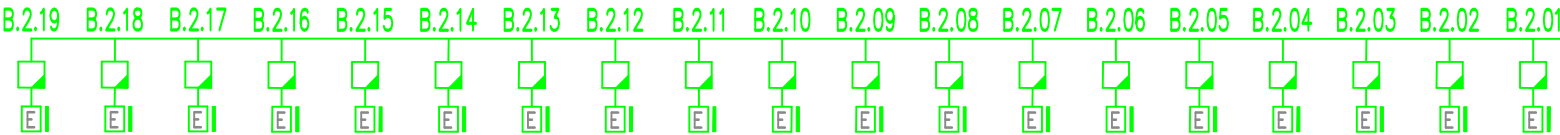



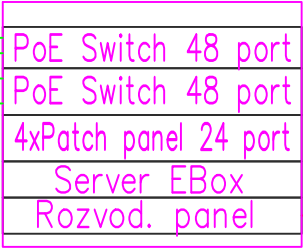






 



DR.B.2




Centrální UPS

Rozvadeč silový

LEGENDA ELEKTROINSTALACÍ

-  Datový rozvaděč stojanový, 42U, 600x1000 (šxh) mm
-  Bezkontaktní snímač s bluetooth modulem, napájení přes PoE
-  Elektromechanický samozamykací zámek
-  Centrální zdroj UPS
-  Kabelová trasa systému ACS
-  Kabelová trasa silnoproud
-  Zásuvka 230V/16A
-  číslo snímače
-  číslo nadzemního podlaží
-  označení budovy
-  číslo nadzemního podlaží
-  označení budovy
-  označení datového rozvaděče

<div> RAFPRO s.r.o. Šlikova 403/16, Praha 6-Břevnov, 16900</div>	Kreslil	Kontroloval	Autorizační razítko			
	Ing. Eva Rychlá	Ing. Svatopluk Peksa				
	Investor	Správa účelových zařízení Vysoké školy ekonomické v Praze Jeseniova 2769/208				
	Místo stavby	Koněvova 93/198, Koleje VŠE v areálu Jarov - Palachova kolej				
	Obec	Praha 3, PSČ 130 00				
Název akce						
KOLEJE JAROV - ACS						
Dílčí část akce Palachova kolej - budova B					Formát	A3
					Stupeň	DPS
Profese D.1.4. Slaboproudá elektroinstalace					Datum	06/2022
			Zakázka č.	22JS031		
Název výkresu		Výkres č.	Měřítko	Paré č.		
Blokové schéma ACS - budova B		D.1.4.05				