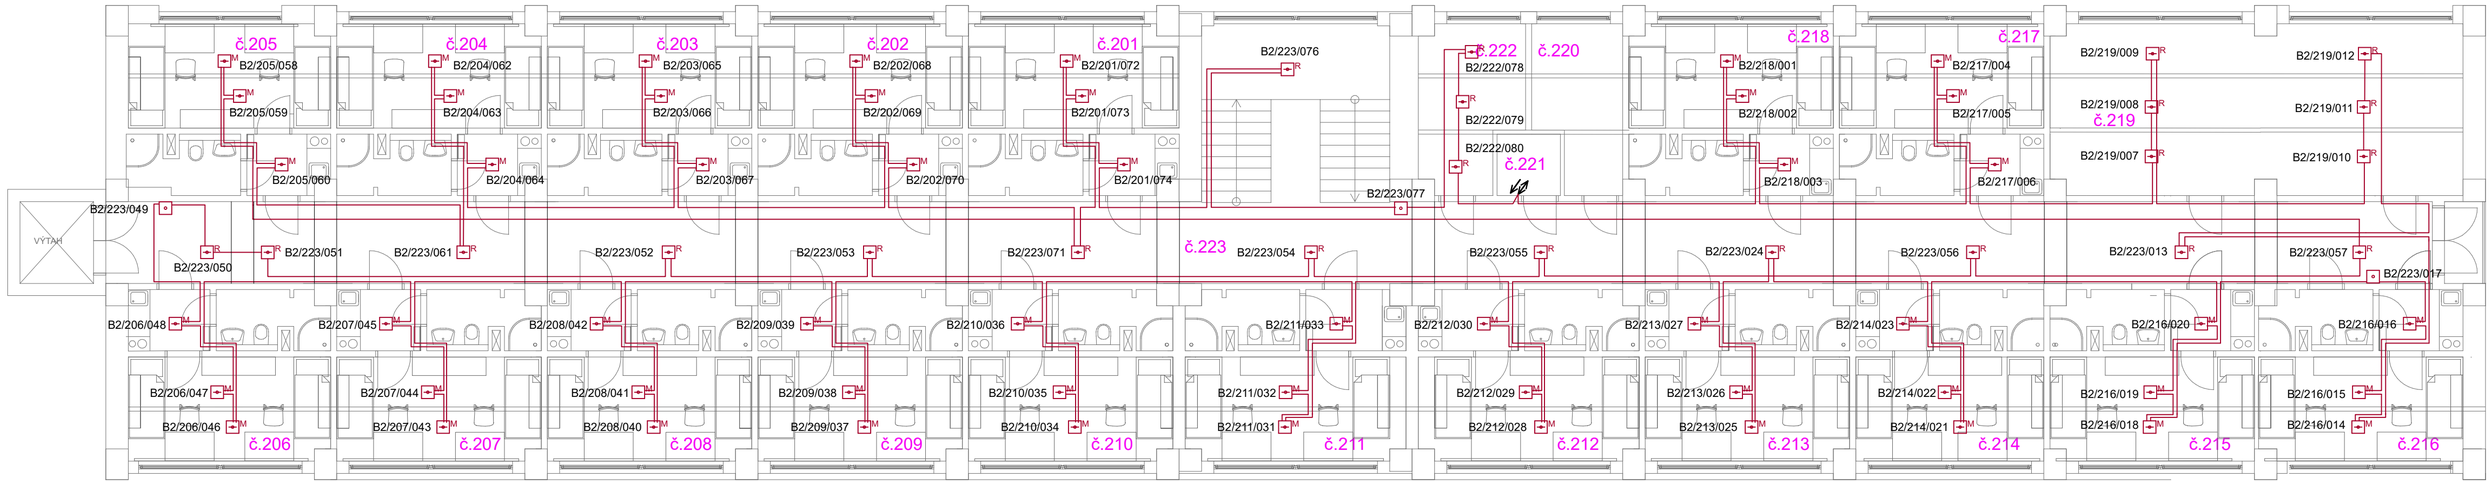

Opticko-kouřový detektor

Optoteplotní detektor

J-Y(st)Y 1x2x0,8mm

NZS Ústředna nouzového zvukového systému

OPPO Obslužné pole požární ochrany

EPS Ústředna EPS

Maják

KTPO Klíčový trezor požární ochrany

Tlačítko

Označení budovy

Číslo kruhové linky v budově

Pořadové číslo detektoru na lince

B2/406/204

Označení místnosti dle značení VŠE

101- 120 = 2.NP
201- 223 = 3.NP
301- 323 = 4.NP
401- 422 = 5.NP

akce: **REKONSTRUKCE BLOK B** č.zak.:

investor: Správa účelových zařízení Vysoké školy ekonomické v Praze
Jeseniova 2769/208

proj. části: SZ Projekce elektro s.r.o.
IČ: 09691057
Jaurisova 515/4, Michle (Praha 4), 140 00 Praha

Vypracoval: Josef Zuček
zodp. proj.: Karel Sommer

ČÁST PD: **D.1.4 ELEKTRONICKÁ POŽÁRNÍ SIGNALIZACE** označ.: **D.1.4.05**

VÝKRES: **Půdorys 3.NP**

měřítko: **1:100**

stupeň PD: DPS

datum: 10 - 2022