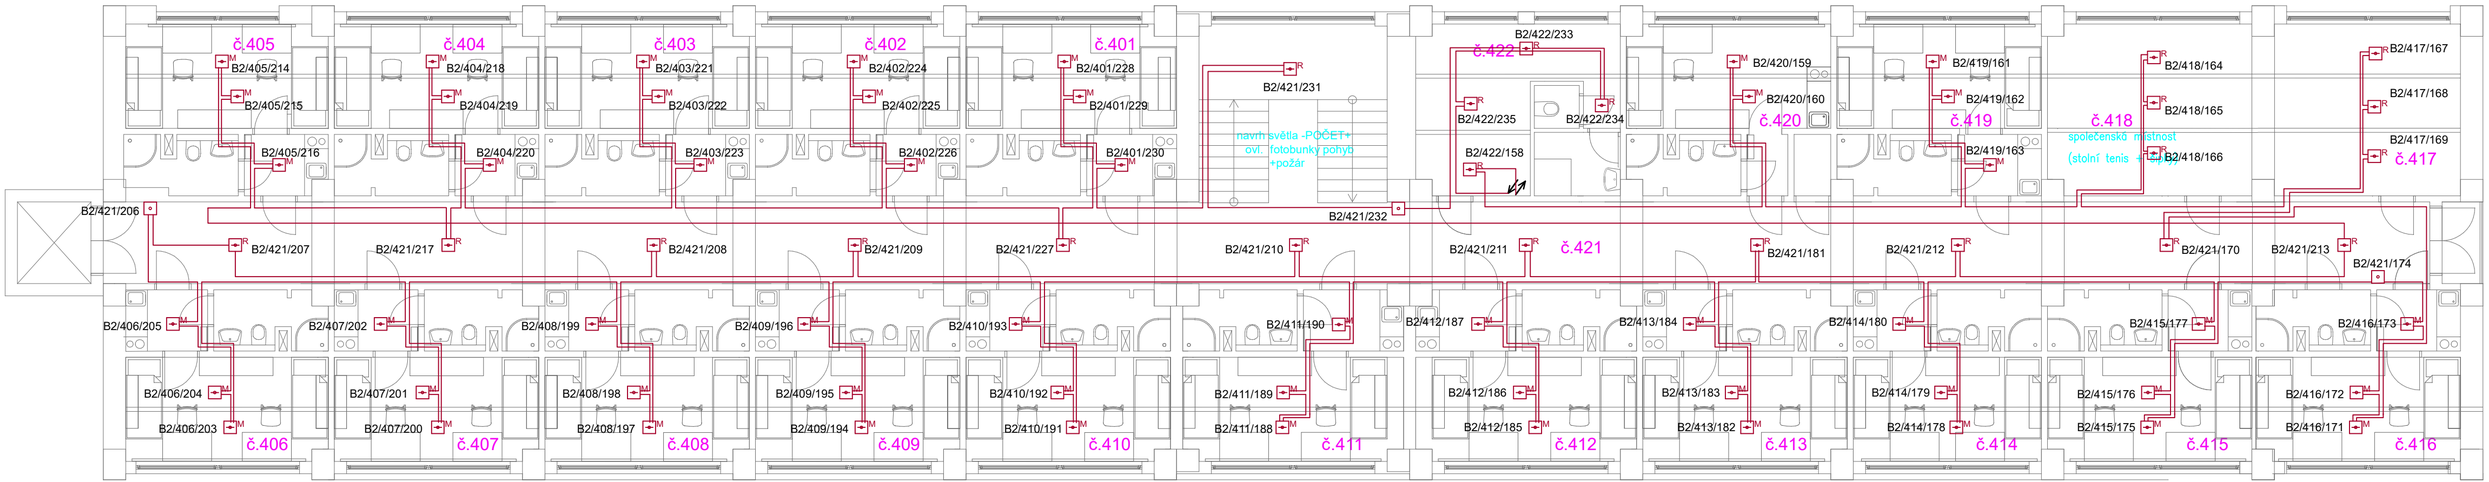

- Opticko-kouřový detektor
- Optoteplotní detektor
- J-Y(st)Y 1x2x0,8mm
- NZS — Ústředna nouzového zvukového systému
- OPPO — Obslužné pole požární ochrany
- EPS — Ústředna EPS
- Maják
- KTPO — Klíčový trezor požární ochrany
- Tlačítko

Označení budovy
Číslo kruhové linky v budově
Pořadové číslo detektoru na lince
B2/406/204
Označení místnosti dle značení VŠE
101- 120 = 2.NP
201- 223 = 3.NP
301- 323 = 4.NP
401- 422 = 5.NP

akce:	**REKONSTRUKCE BLOK B**		č.zak.:
investor:	Správa účelových zařízení Vysoké školy ekonomické v Praze Jeseniova 2769/208	proj. části:	SZ Projekce elektro s.r.o. IČ: 09691057 Jaurisova 515/4, Michle (Praha 4), 140 00 Praha
		Vypracoval: zodp. proj.:	Josef Zuček Karel Sommer

ČÁST PD:	**D.1.4 ELEKTRONICKÁ POŽÁRNÍ SIGNALIZACE**				označ.: **D.1.4.07**
VÝKRES:	**Půdorys 5.NP**	měřítko: **1:100**	stupeň PD: DPS	datum: 10 - 2022	