

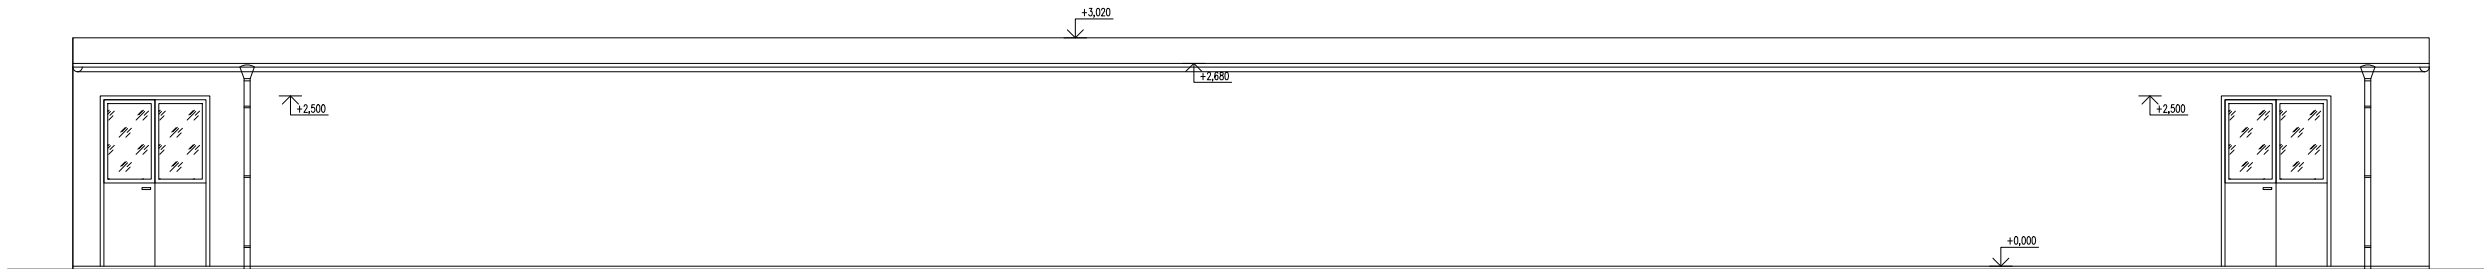
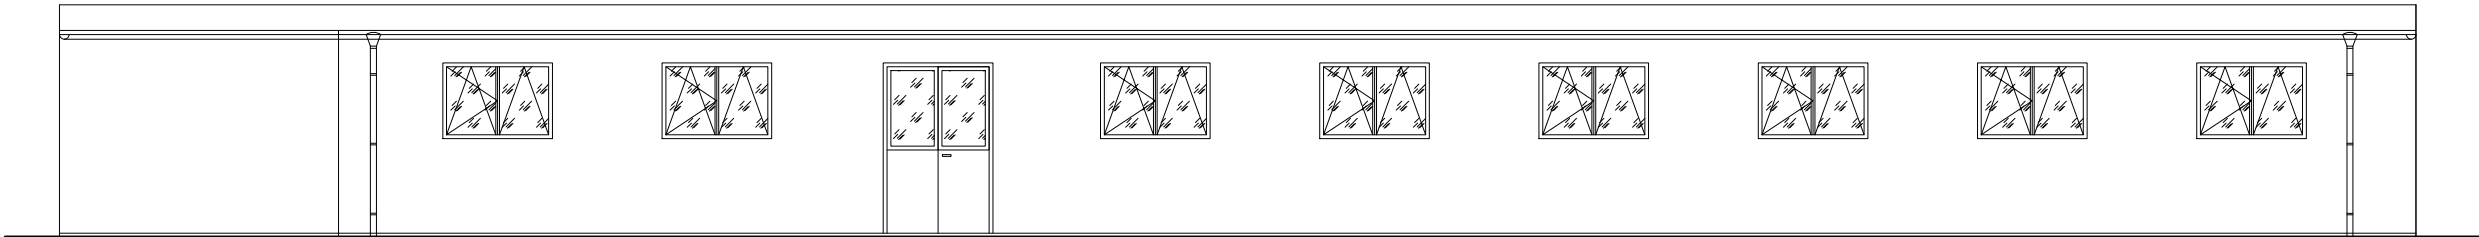


SPOJOVACÍ KRČEK (B)

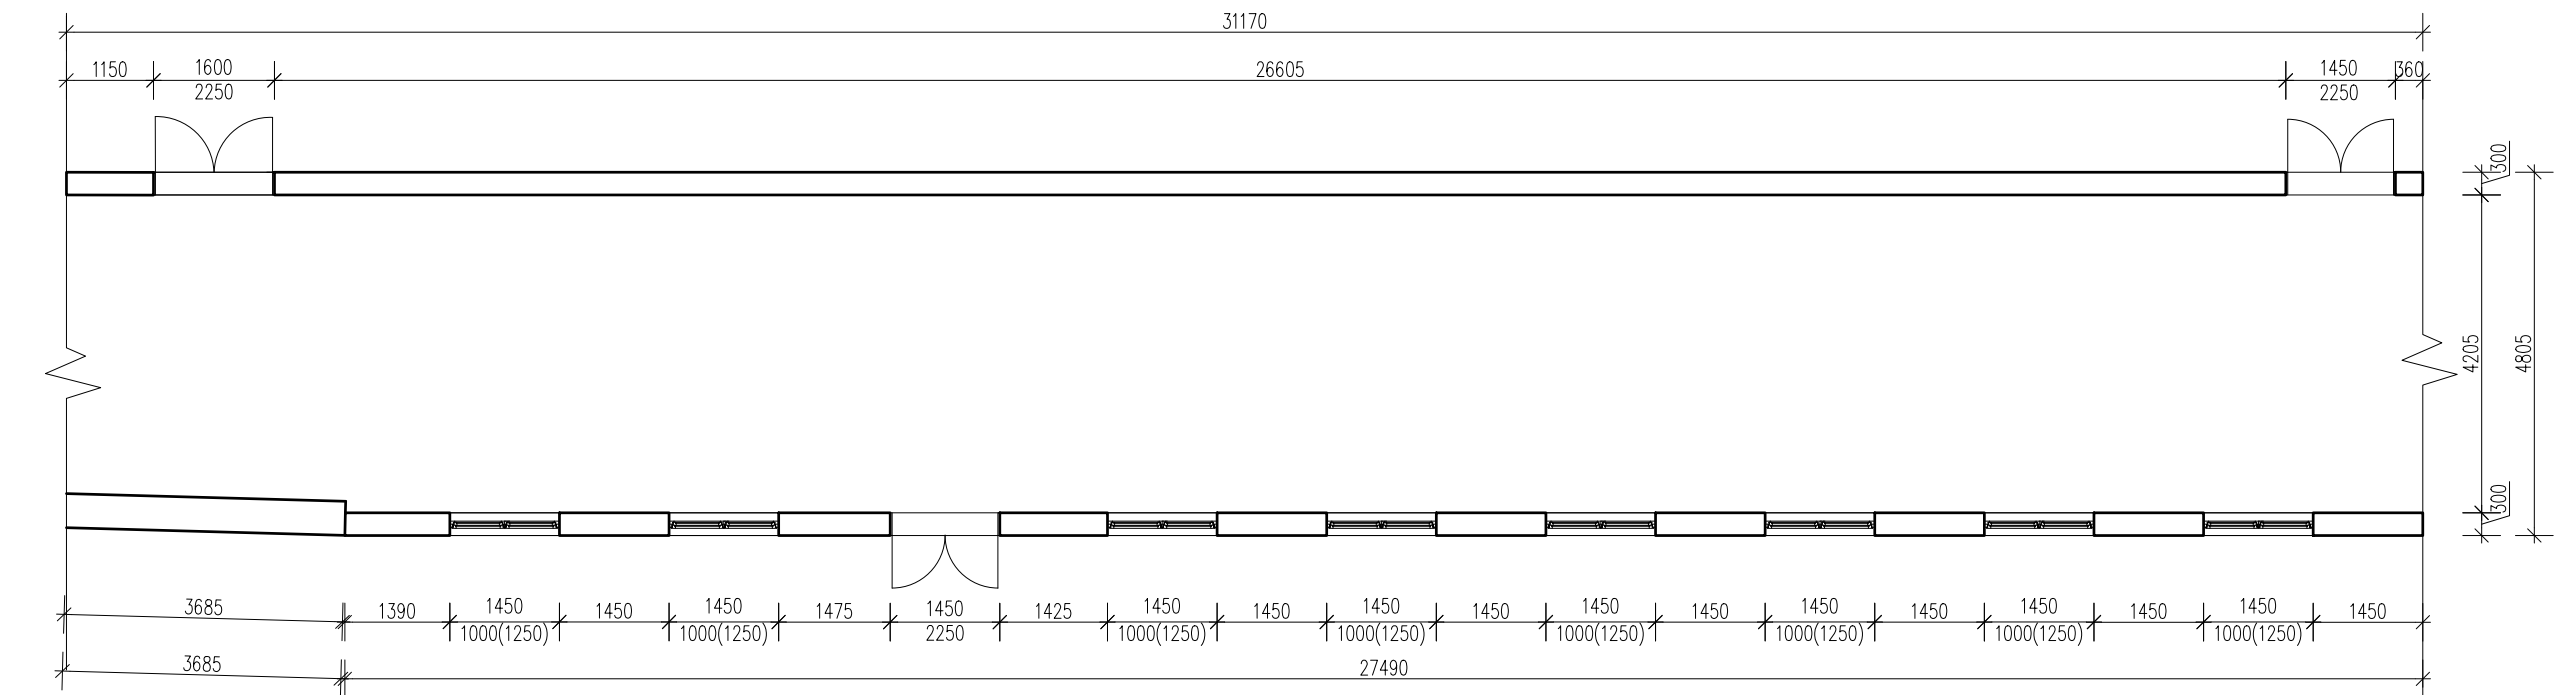


ŘEZ A-A'

1:50

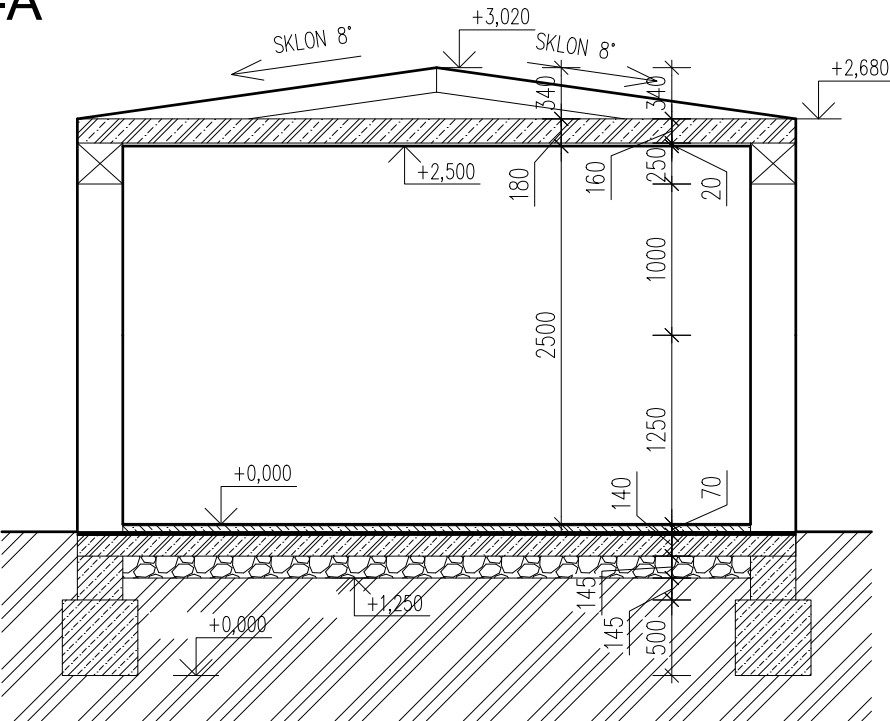




LEGENDA MATERIÁLŮ

STÁVAJÍCÍ NOSNÉ ZDIVO – TL.300 mm

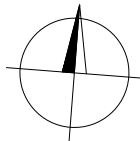


<div>RAFPRO</div> <div>architektura a design a budovy</div> <div>RAFPRO s.r.o.</div> <div>Šlikova 403/16, Praha 6-Břevnov, 16900</div>		Kreslil	Kontroloval	Autorizační razítko	
		Vít Štěrčík	Ing. Filip Šrail		
Investor		Správa účelových zařízení Vysoké školy ekonomické v Praze Jeseniova 2769/208			
Místo stavby		Jeseniova 355/212, parc.č. 3619/2, Koleje VŠE v areálu Jarov			
Obec		Žižkov, Městská část Praha 3, Hlavní město Praha			
Název akce					
STAVEBNÍ ÚPRAVY					
Dílič část akce		BLOK A,B,C,D		Formát	
				Stupeň	DVZ
Profese		D.1.1. Architektonicko-stavební řešení		Datum	03/2022
				Zakázka č.	2022-VSE004
Název výkresu		Výkres č.	Měřítko	Paré č.	
SPOJOVACÍ KRČEK (B) - STÁVAJÍCÍ STAV		D.1.1.1	1:100	0123456789	

SPOJOVACÍ KRČEK (B)

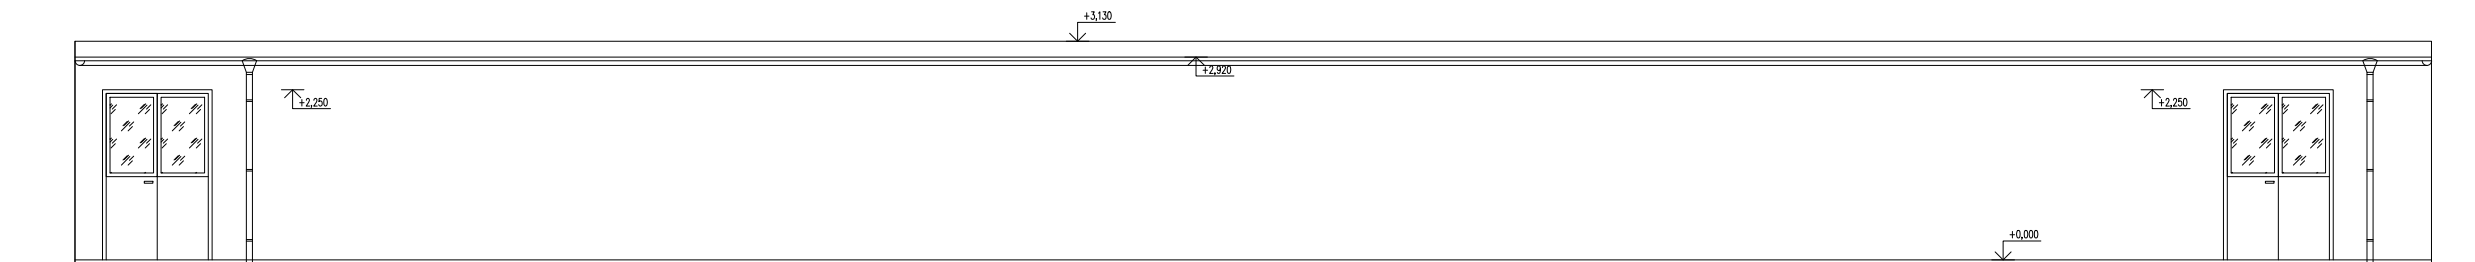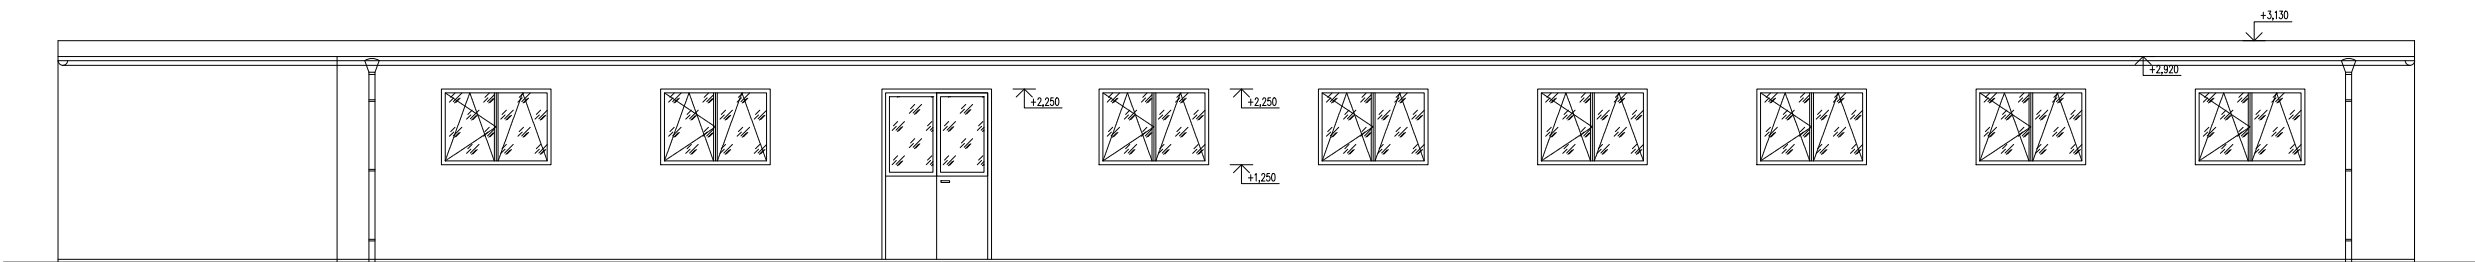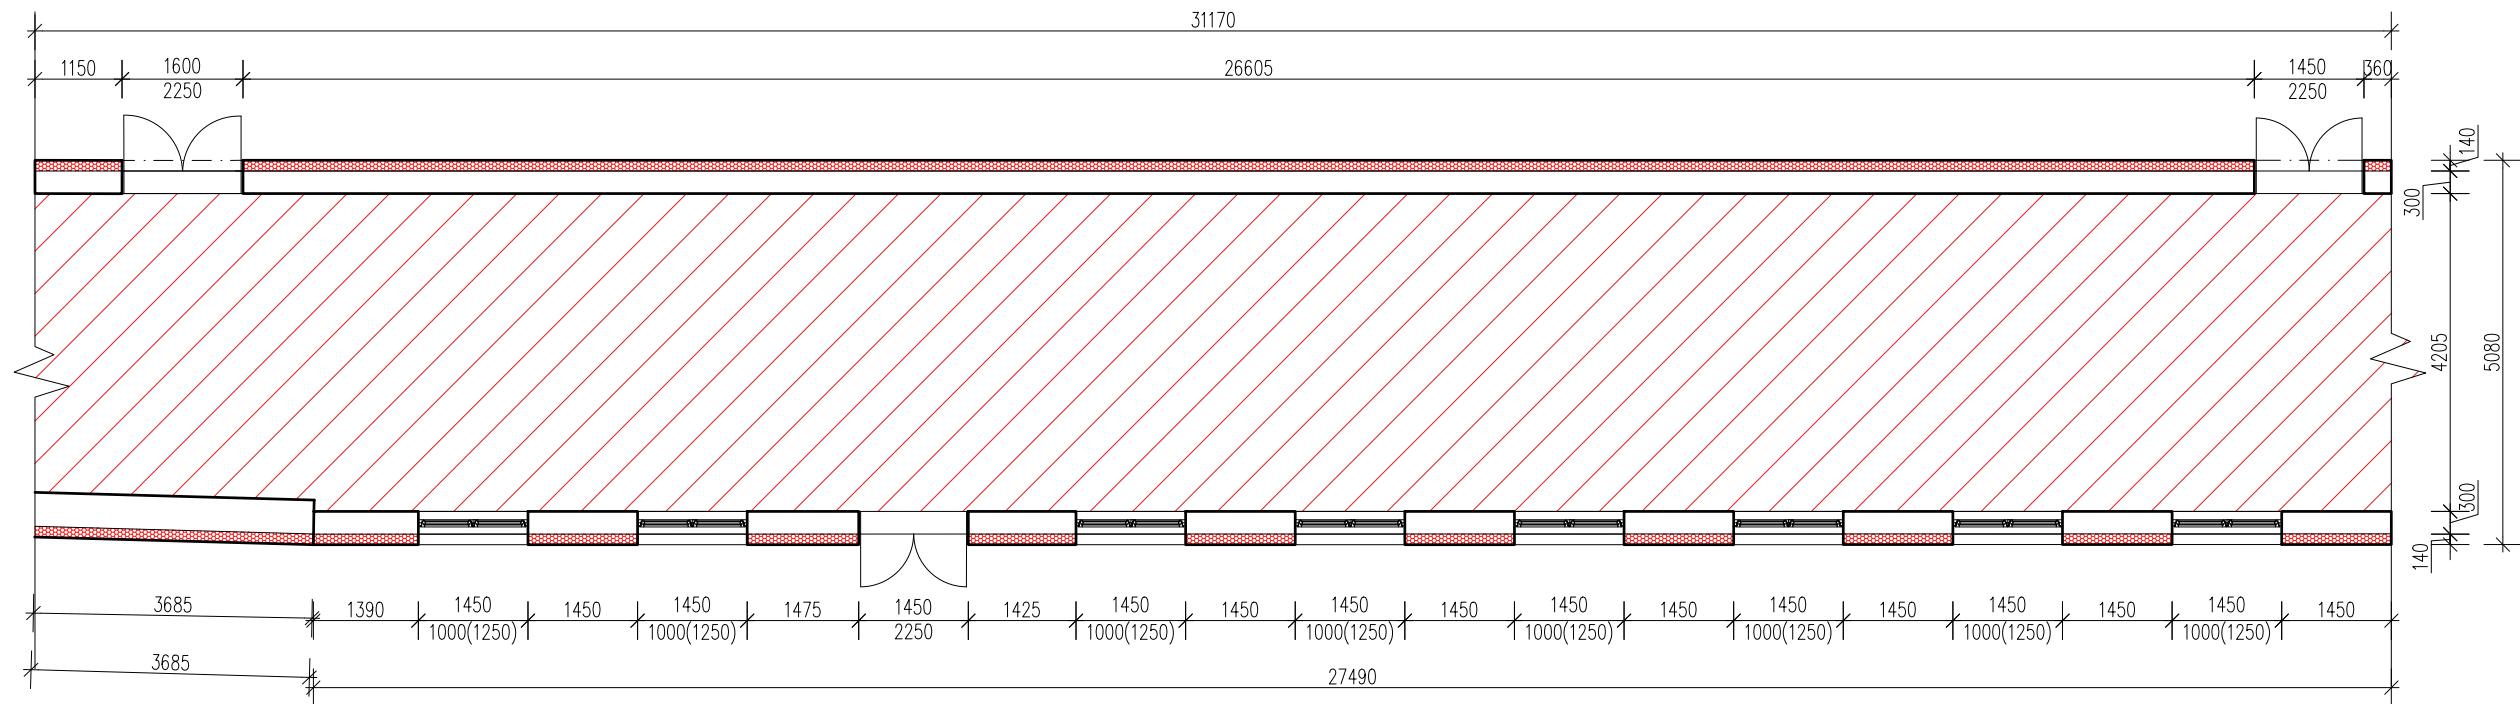

POZN.: Zateplení ráámů oken bude provedeno přetažením tepelné izolace v tl. 40 mm pro budoucí stavební úkony platí:
Okapní svody a žlaby budou demontovány a zpětně namontovány.
Veškeré ostatní klempířské prvky budou vyměněny (parapety, oplechování atd.).
Veškeré podhledy budou demontovány a následně nahrazeny protipožárními SDK deskami.
Veškeré prvky či konstrukce ukotvené ve fasádě budou demontovány a zpětně namontovány.

ŘEZ A-A'
1:50

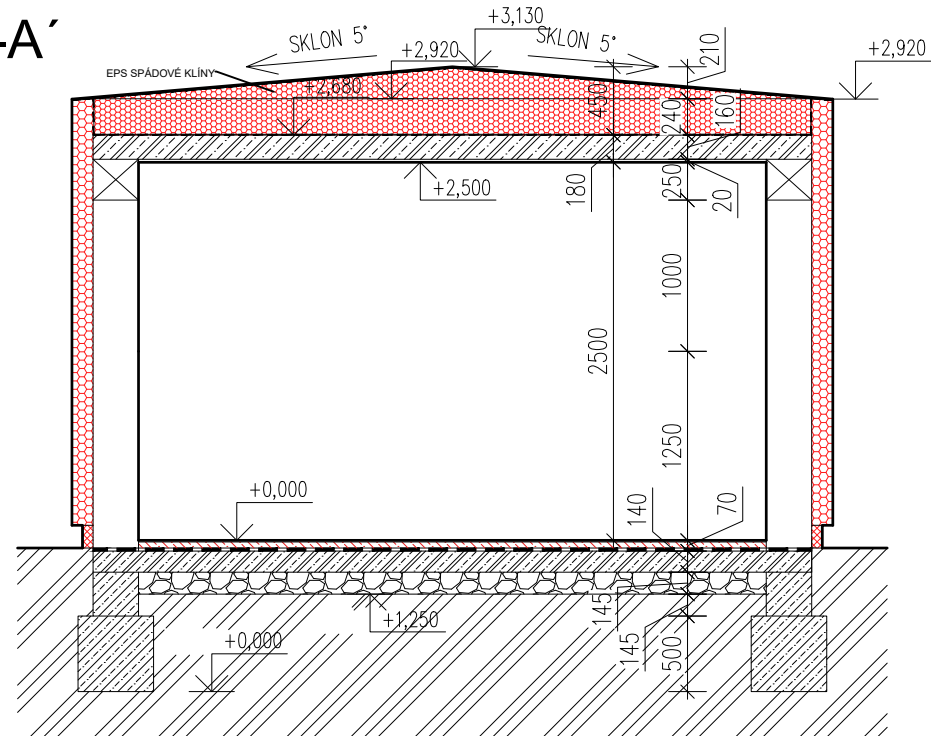


LEGENDA MATERIÁLŮ

- | | |
|--------------------------------------------------------------------------------------|------------------------------------|
|  | STÁVAJÍCÍ NOSNÉ ZDIVO – TL.300 mm |
|  | EPS IZOLACE – TL. 240–440 mm |
|  | EPS IZOLACE – TL.140 mm |
|  | XPS IZOLACE– TL.70 mm |
|  | VÝMĚNA PODLAHOVÉ KRYTINY
200 mm |

POZNÁMKA:

Bude odstraněna původní PVC podl. krytina a stará betonová mazanina.
Následně bude realizovaná nová mazanina a pokládka nového akustického marmolea.
Nová podlahová krytina musí splňovat třídu zátěže 33.

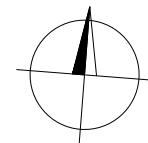

 RAFFPRO s.r.o. Sikova 403/16, Praha 6-Břevnov, 16900		Kreslil Vít Štěrbík	Kontroloval Ing. Filip Šrail	Autorizační razítko	
Investor		Správa účelových zařízení Vysoké školy ekonomické v Praze Jeseniova 2769/208			
Místo stavby		Jeseniova 355/212, parc.č. 3619/2, Koleje VŠE v areálu Jarov			
Obec		Žižkov, Městská část Praha 3, Hlavní město Praha			
Název akce STAVEBNÍ ÚPRAVY					
Dílčí část akce BLOK A,B,C,D		Formát			
		Stupeň		DVZ	
Profese D.1.1. Architektonicko-stavební řešení		Datum		03/2022	
		Zakázka č.		2022-VSE004	
Název výkresu SPOJOVACÍ KRČEK (B) - NAVRHOVANÝ STAV		Výkres č. D.1.1.2		Měřítko 1:100	Paré č. 0123456789