


TYP A1



TYP A2

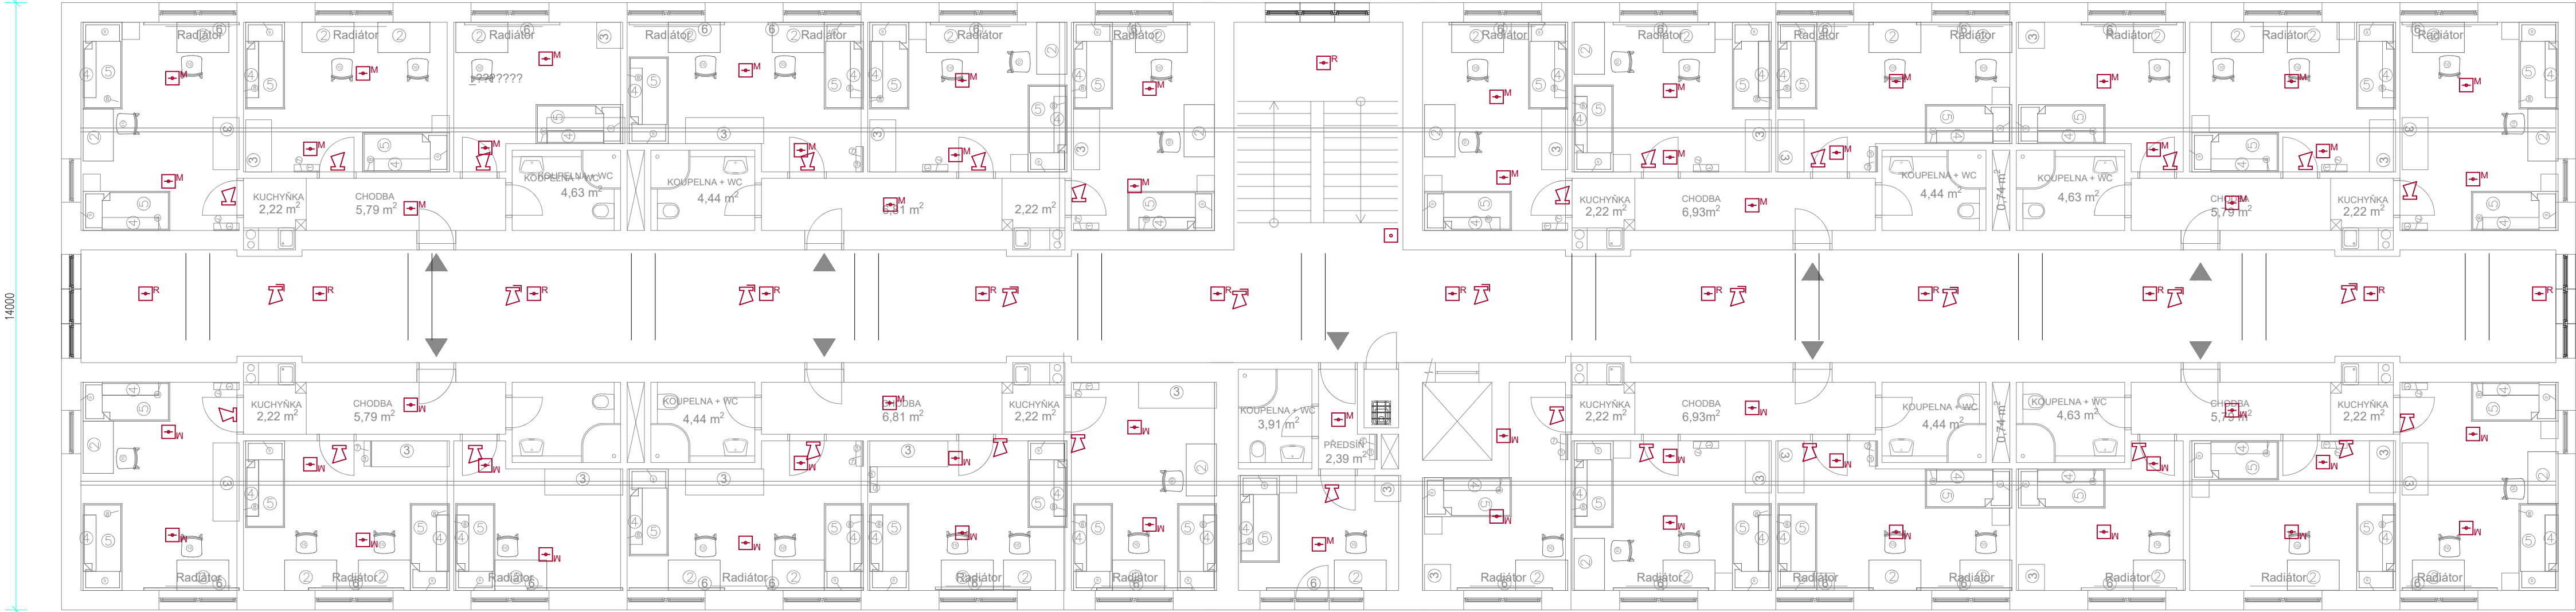

Podhledový reproduktor
Nástěnný reproduktor



Ústředna NZS

1-CHKE-V-J 4x1,5 FE180/P60-R
LINKY A

1-CHKE-V-J 4x1,5 FE180/P60-R
LINKY B



Opticko-kouřový detektor



Optoteplotní detektor

J-Y(st)Y 1x2x0,8mm



Ústředna nouzového zvukového systému



Obslužné pole požární ochrany



Ústředna EPS



Maják



Klíčový trezor požární ochrany



Tlačítko

TYP A3

akce: REKONSTRUKCE BLOK C			č.zak.:
investor: Správa účelových zařízení Vysoké školy ekonomické v Praze Jeseniova 2769/208	proj. část: SZ Projekce elektro s.r.o. IČ: 09691057 Jaurisova 515/4, Michle (Praha 4), 140 00 Praha Josef Zuček Karel Sommer		
ČÁST PD: D.1.4 EPS + NZS	měřitko: 1:100	stupeň PD: DPS	datum: 10 - 2022
VÝKRES: Půdorys 5.NP	označ.: D.1.4.07		