


# SCHEMA - NOVÁ BUDOVA VŠE - 3.NP - 2.PATRO

## NB 260

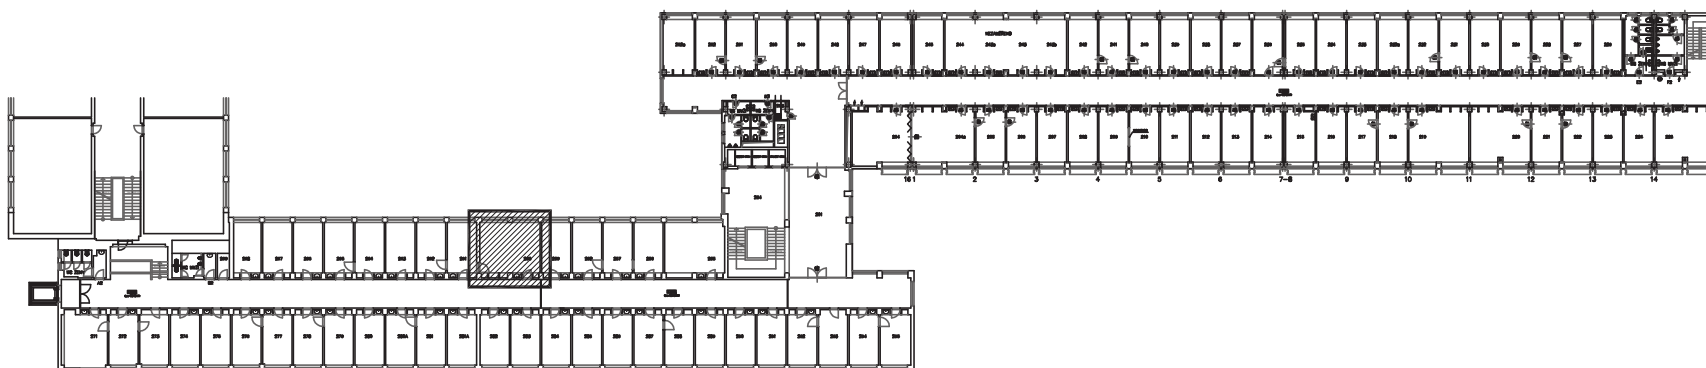

Pozn.: Veškeré vestavné prvky nutno zaměřit  
před započítáním výroby.




projekt OP JAK – Ph.D.Infra – vybavení mobiliáře

Investor Vysoká škola ekonomická v Praze  
nám. W. Churchilla 4, 130 00 Praha 3

Název výkresu NB 260

Výpis mobiliáře :

1	10 ks	Stůl studentský volný, 1200x800x750
2	10 ks	Židle kancelářská pojízdná
3	2 ks	Žaluzie okenní AL vodorovná, 2550x1900

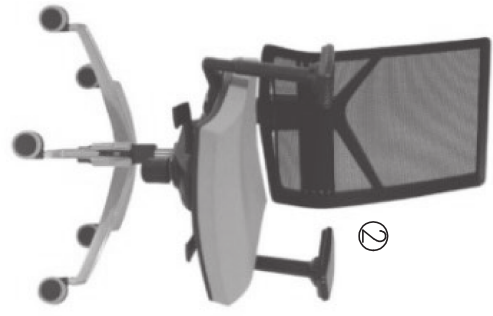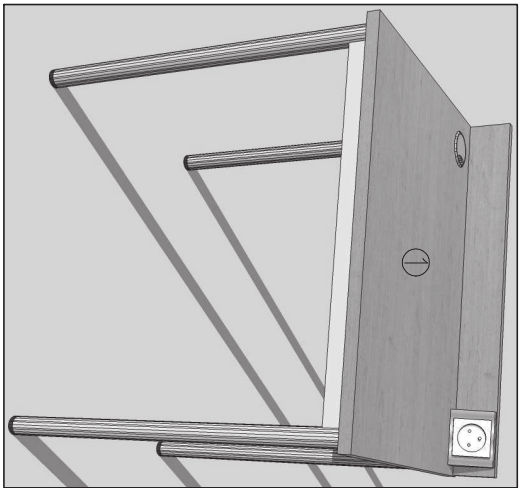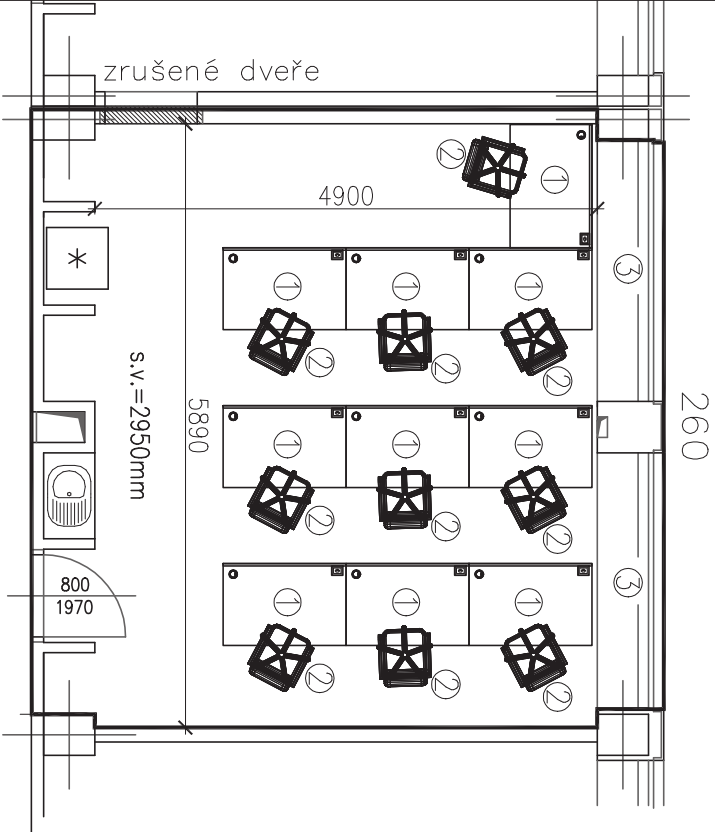

Ilustrativní obrázek



Ilustrativní obrázek

Pozn.: Veškere vestavné prvky nutno zaměřit před započatím výroby.

projekt	OP JAK – Ph.D.Infra – vybavení mobiliáře
investor	Vysoká škola ekonomická v Praze
	nám. W. Churchilla 4, 130 00 Praha 3
Název výkresu	NB 260