


Generální projektant: 		Drobný Architects		IČO: 26 49 99 24 tel/fax: 607 154 000 e-mail: atelier@drobnyarch.cz	
Projektant části: 		PMR elektro s.r.o.		IČO: 05 43 17 78 e-mail: info@pmr.cz	
Název akce:					
Výměna výtahů Rooseveltova kolej					
Místo:	Strojnická 1430/7, 17000 Praha 7 - Holešovice				
Investor:	Správa účelových zařízení VŠE v Praze, Jeseniova 2769/208, Praha 3				
Zodp. projektant:	Ing. Jaroslav Janeček				
Projektová část:	D.1.4.3 Silnoproudá elektroinstalace				
Název výkresu:	Úprava stávajícího rozvaděče			měřítko:	číslo výkresu:
			-		05

STÁVAJÍCÍ ROZVADĚČ RDA

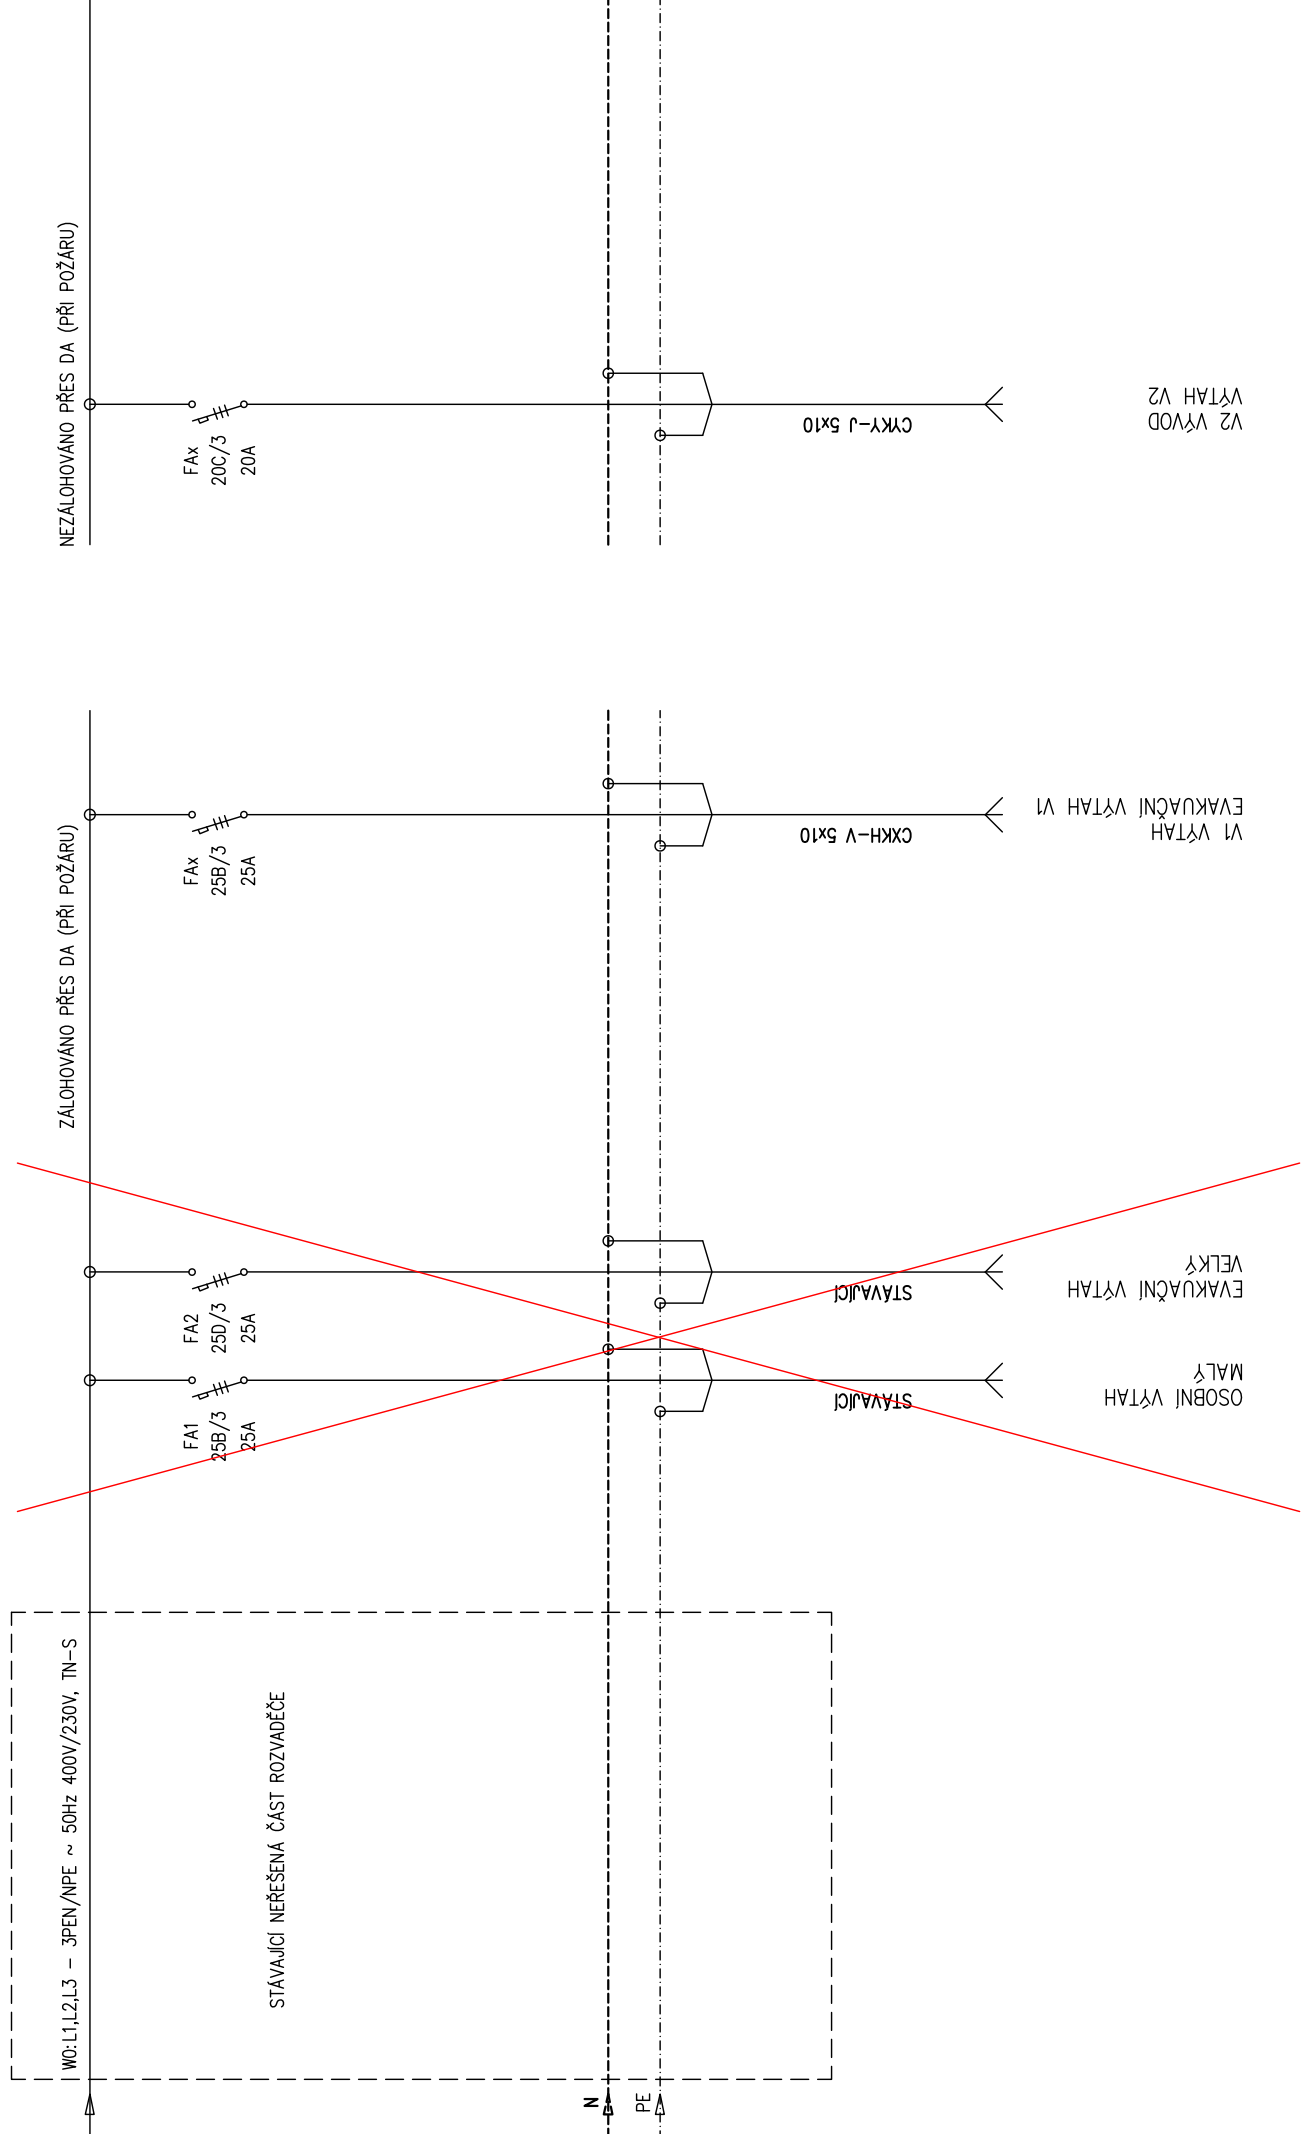

STÁVAJÍCÍ JISTIČE VČETNĚ KABELÁŽE BUDOU DEMONTOVÁNY
JISTIČ A KABEL PRO EVAKUAČNÍ VÝTAH BUDE NAHRAZEN NOVÝM VE STEJNÉ POZICI
JISTIČ A KABEL PRO OSOBNÍ VÝTAH BUDE NAHRAZEN NOVÝM V NEZÁLOHOVANÉ ČÁSTI ROZVADĚČE