


| TABULKA MÍSTNOSTÍ 1.NP | | |
|---|---|---|
| Č.M. | MÍSTNOST | PLOCHA m2 |
| 1.01 | POSLUCHÁRNA | 174.15 |
| 1.02 | VSTUPNÍ PROSTOR | 28.57 |
| | CELKEM | 202.72 |

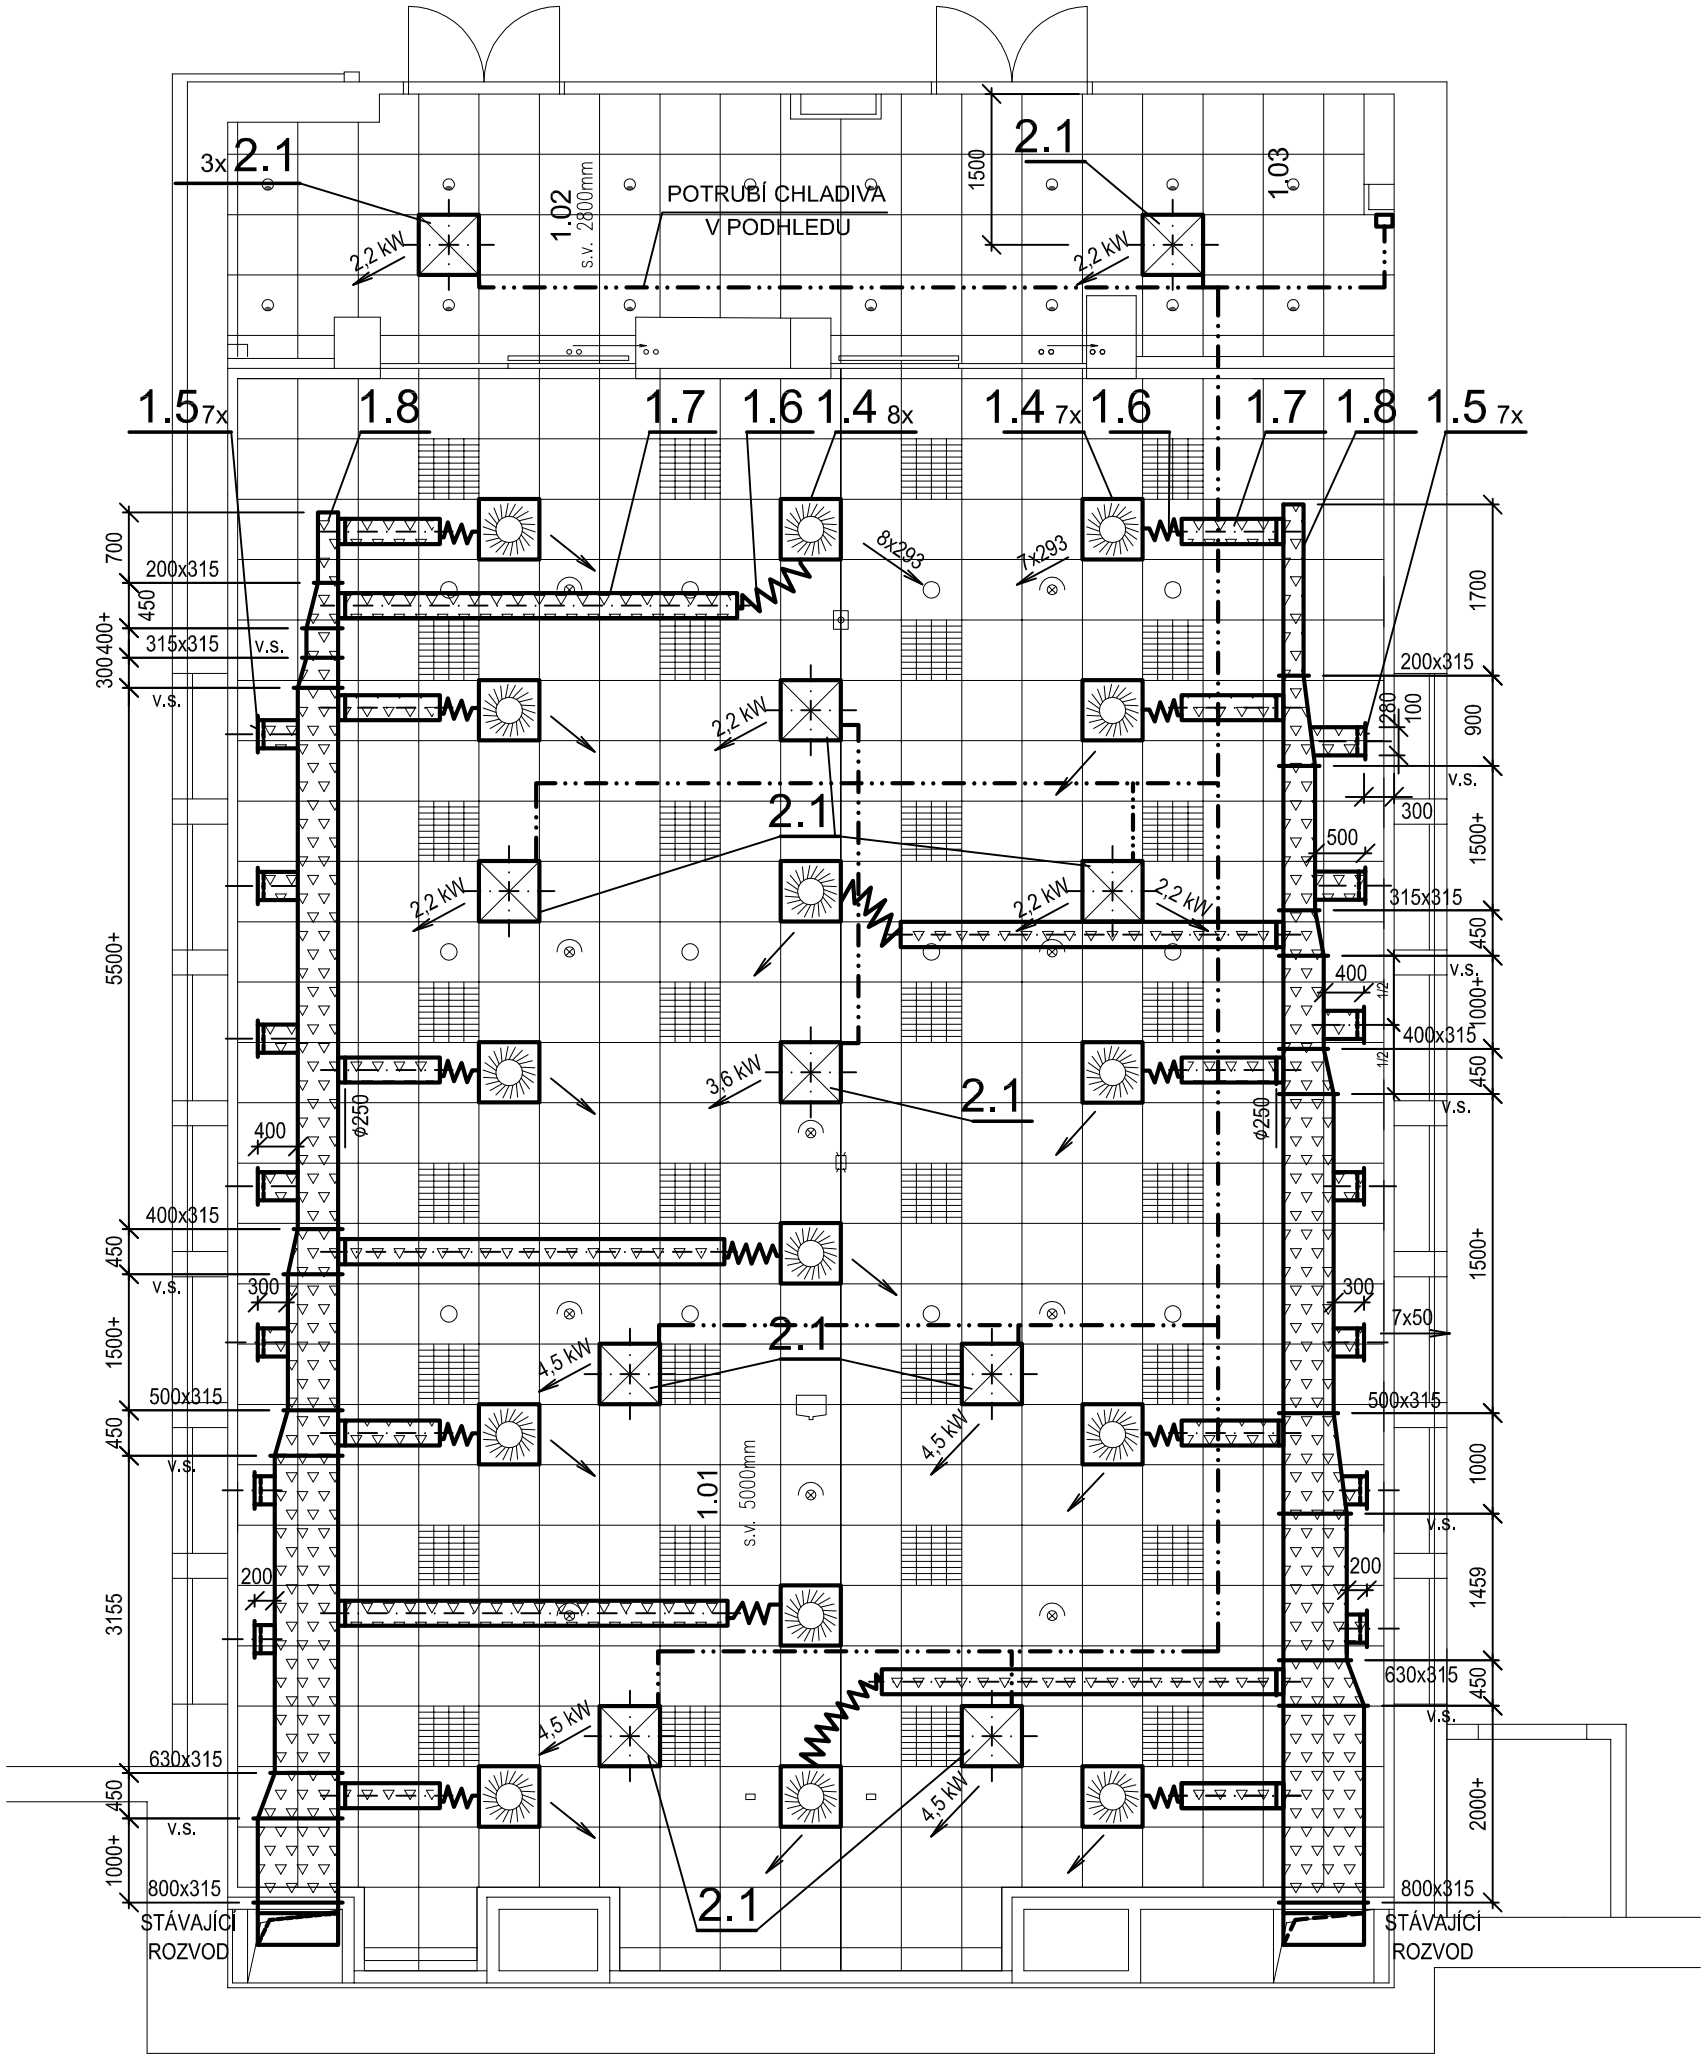


**HOFMAN ARCHITEKTI**
Dejvická 27
160 00 Praha 6
info@hofman-architekti.cz

část dokumentace:
**D.1.4.3 VZDUCHOTECHNIKA**

akce:
**POSLUCHÁRNA A**

stavebník:
**VŠE**
**W.Churchilla 1938/4**
**130 67 Praha 3**

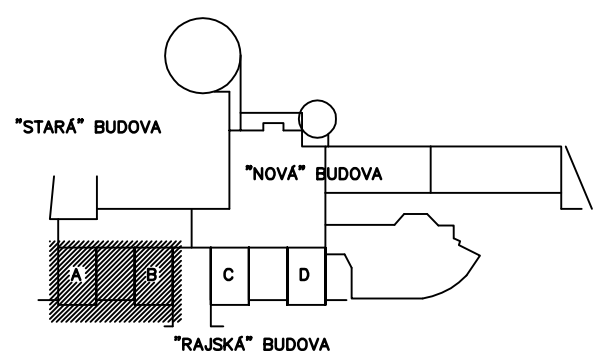hip:
**Ing.arch.ROBERT HOFMAN**

zodp.projektant části:
**ZÁRUBA**

vypracoval:

stupeň:
DOKUMENTACE
PRO PROVEDENÍ INTERIÉRU

datum: duben 2024

měřítko: **1:75@A3**

č.výkresu: **D.1.4.3.1**

# PODHLED