
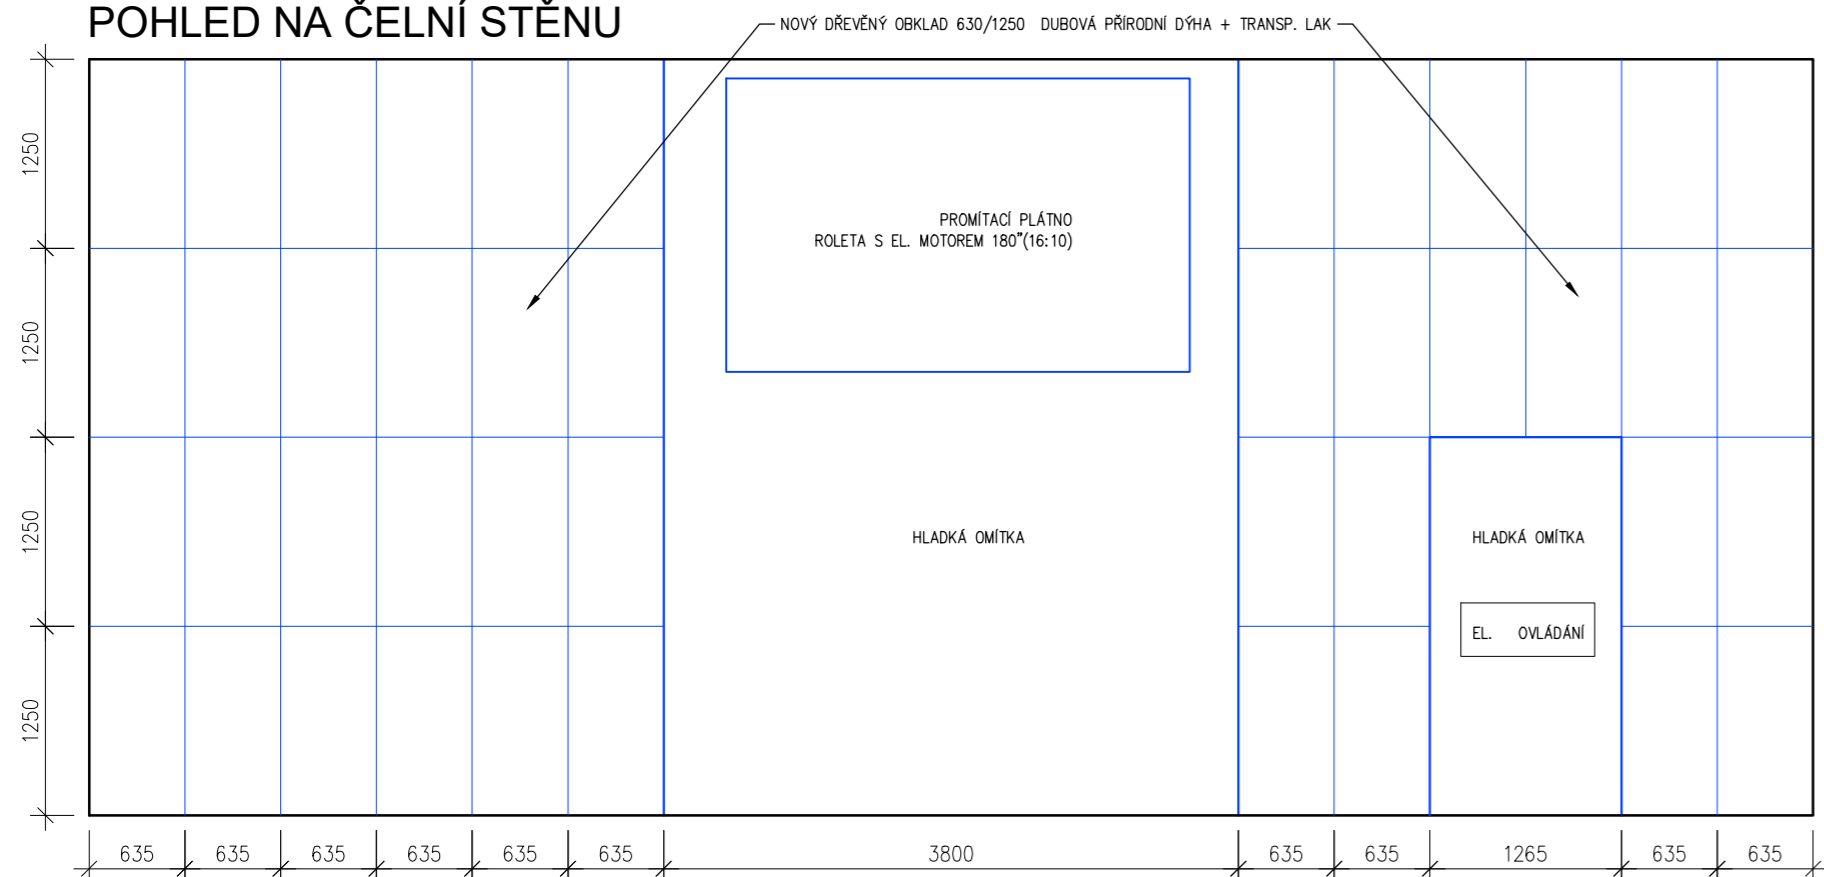


POHLED NA ČELNÍ STĚNU

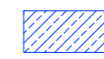

LEGENDA:

BOURANÉ STÁVAJÍCÍ KONSTRUKCE
(V ŘEZU/POHLEDU)STÁVAJÍCÍ KONSTRUKCE
(ZAMĚŘENÝ TVAR VČETNĚ OMÍTEK)

DŘEVĚNÝ OBKLAD




NOVÉ PŘÍČKY SÁDROKARTONOVÉ



AKUSTICKÝ OBKLAD



TEPELNÁ IZOLACE - MINERÁLNÍ VLNA

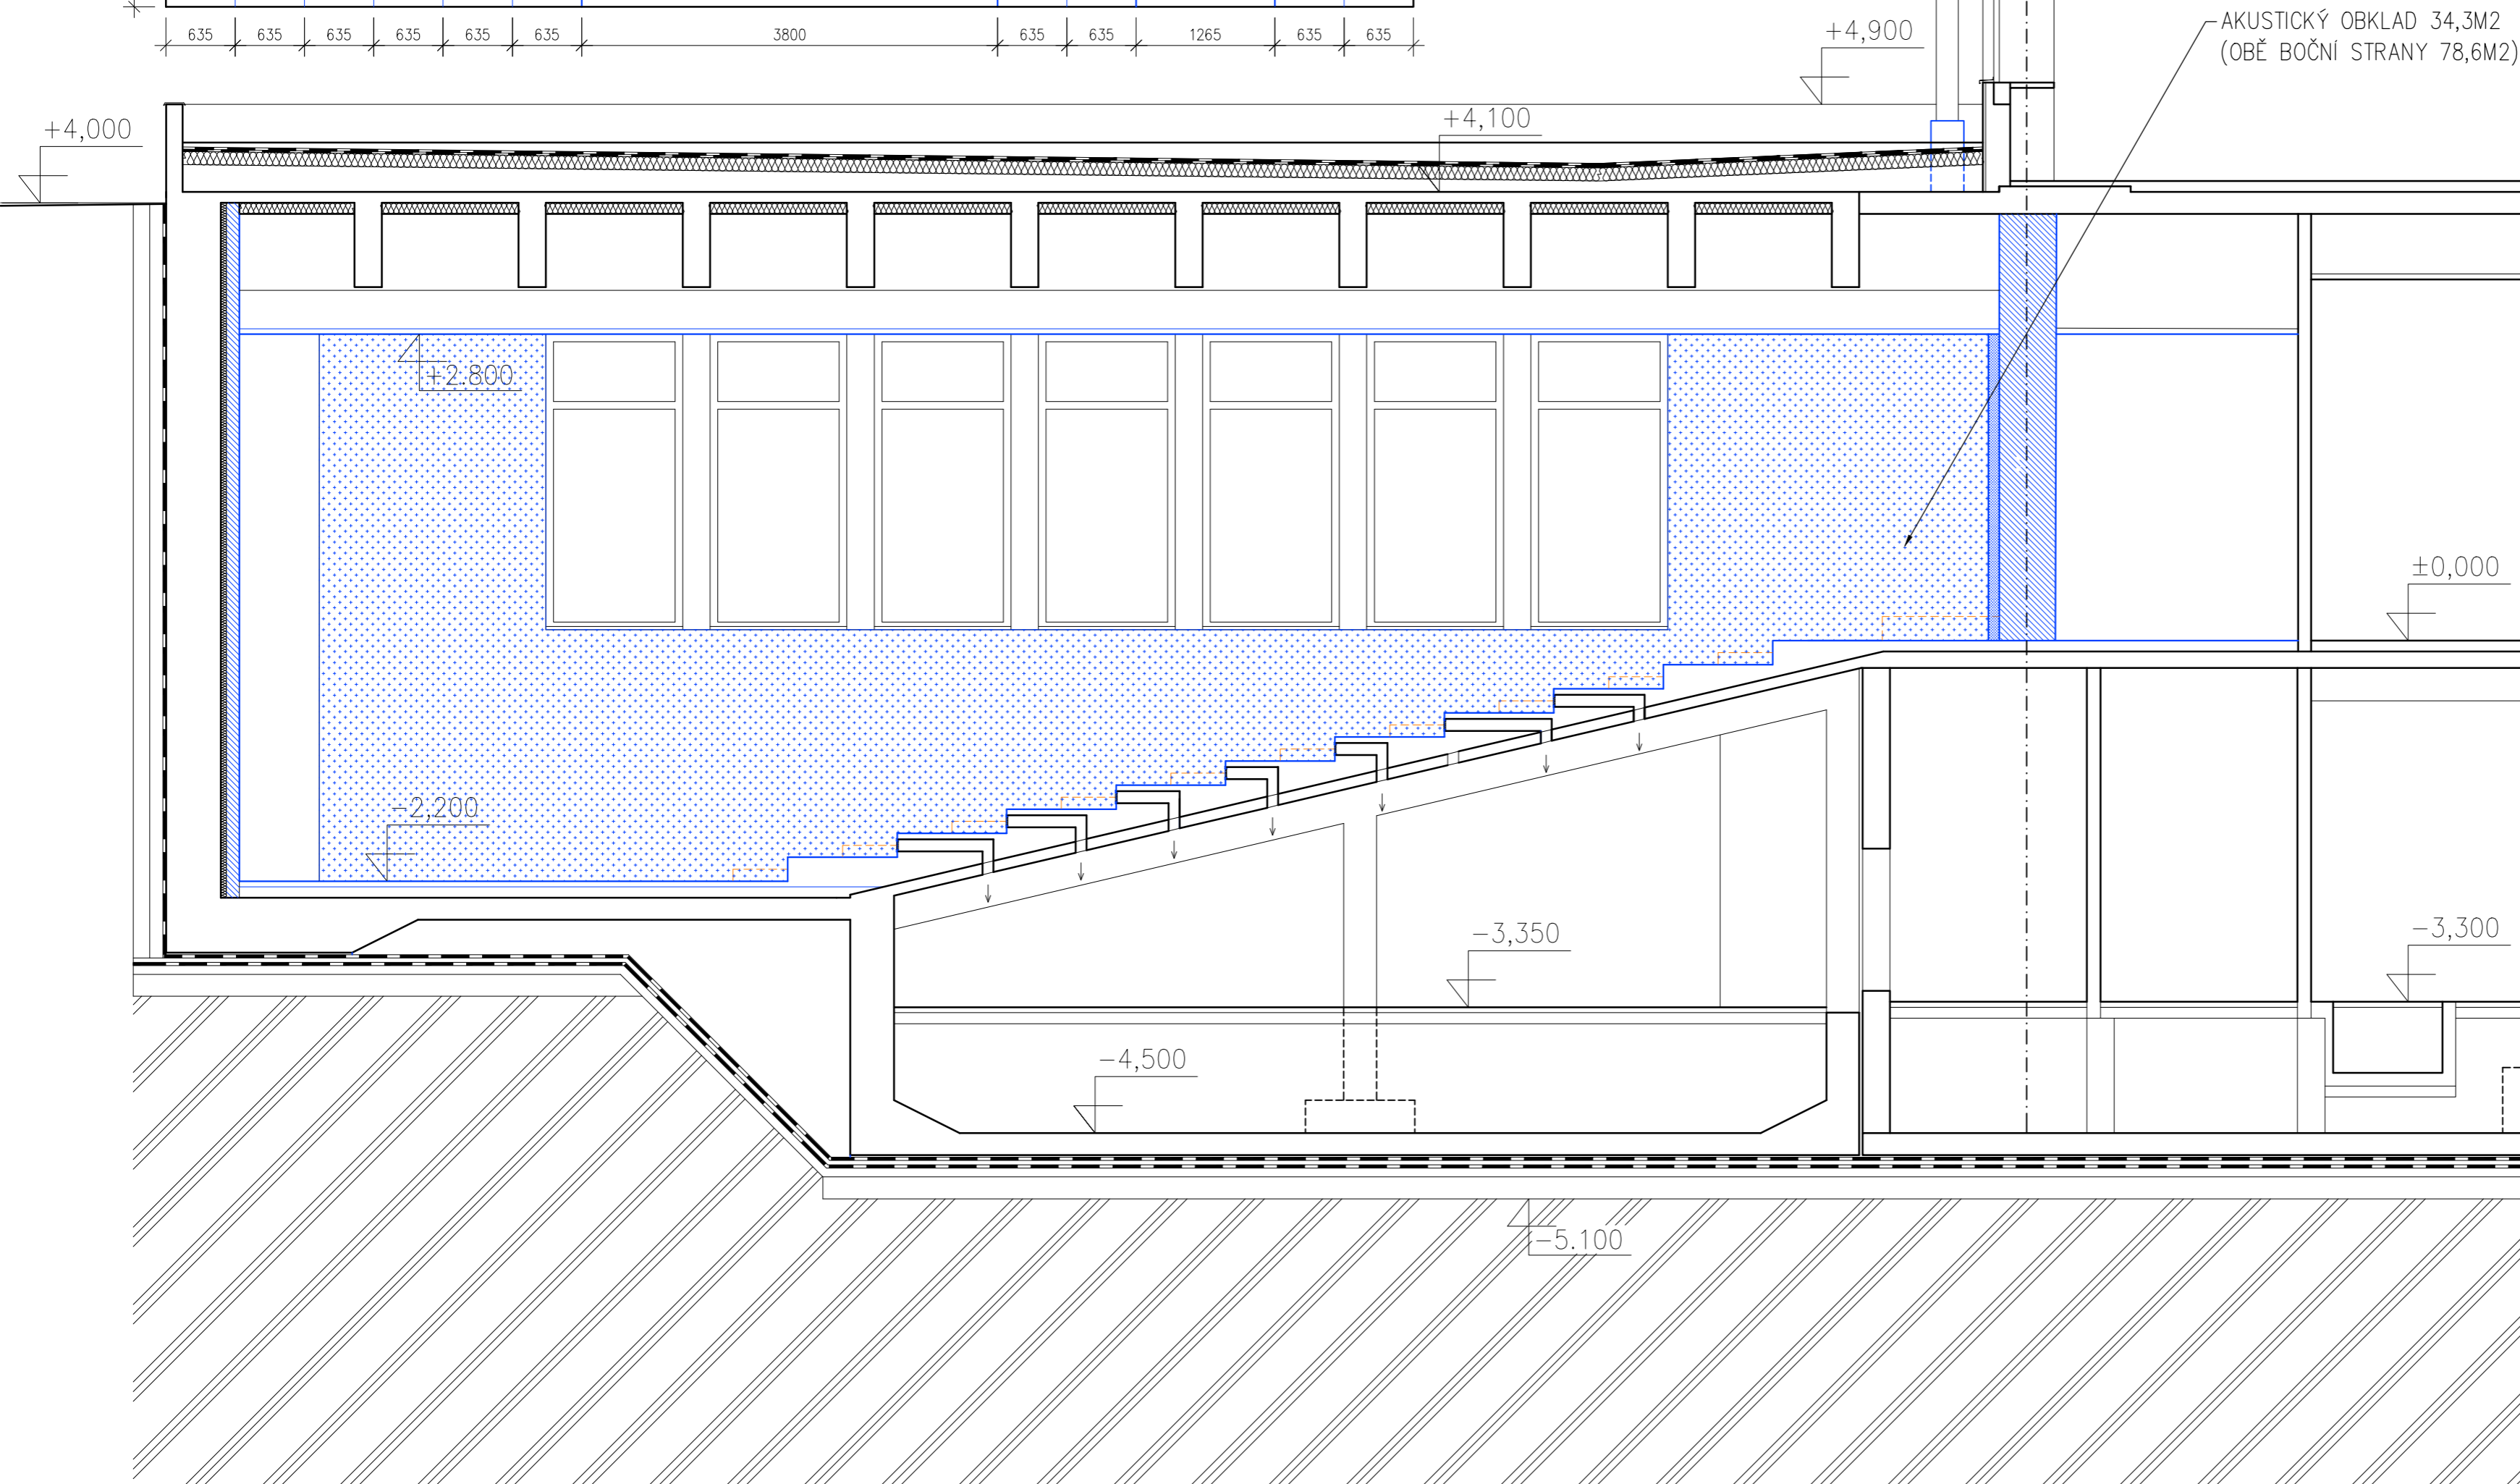**HOFMAN ARCHITEKTI**
Dejvická 27
160 00 Praha 6
info@hofman-architekti.czčást dokumentace:
**D.1.1 ARCHITEKTONICKO
STAVEBNÍ**akce:
POSLUCHÁRNA Astavebník:
**VŠE
W.Churchilla 1938/4
130 67 Praha 3**hip:
Ing.arch.ROBERT HOFMANzodp.projektant části:
Ing.arch.ROBERT HOFMANvypracoval:
**Ing.arch.EVA MELICHAROVÁ
Ing.arch.ROBERT HOFMAN**stupeň:
**DOKUMENTACE
PRO PROVEDENÍ INTERIÉRU**

datum: duben 2024

měřítko: 1:50@A2

č.výkresu: D.1.1.4

**ČELNÍ STĚNA
ŘEZ A-A**