


POSLUCHÁRNA

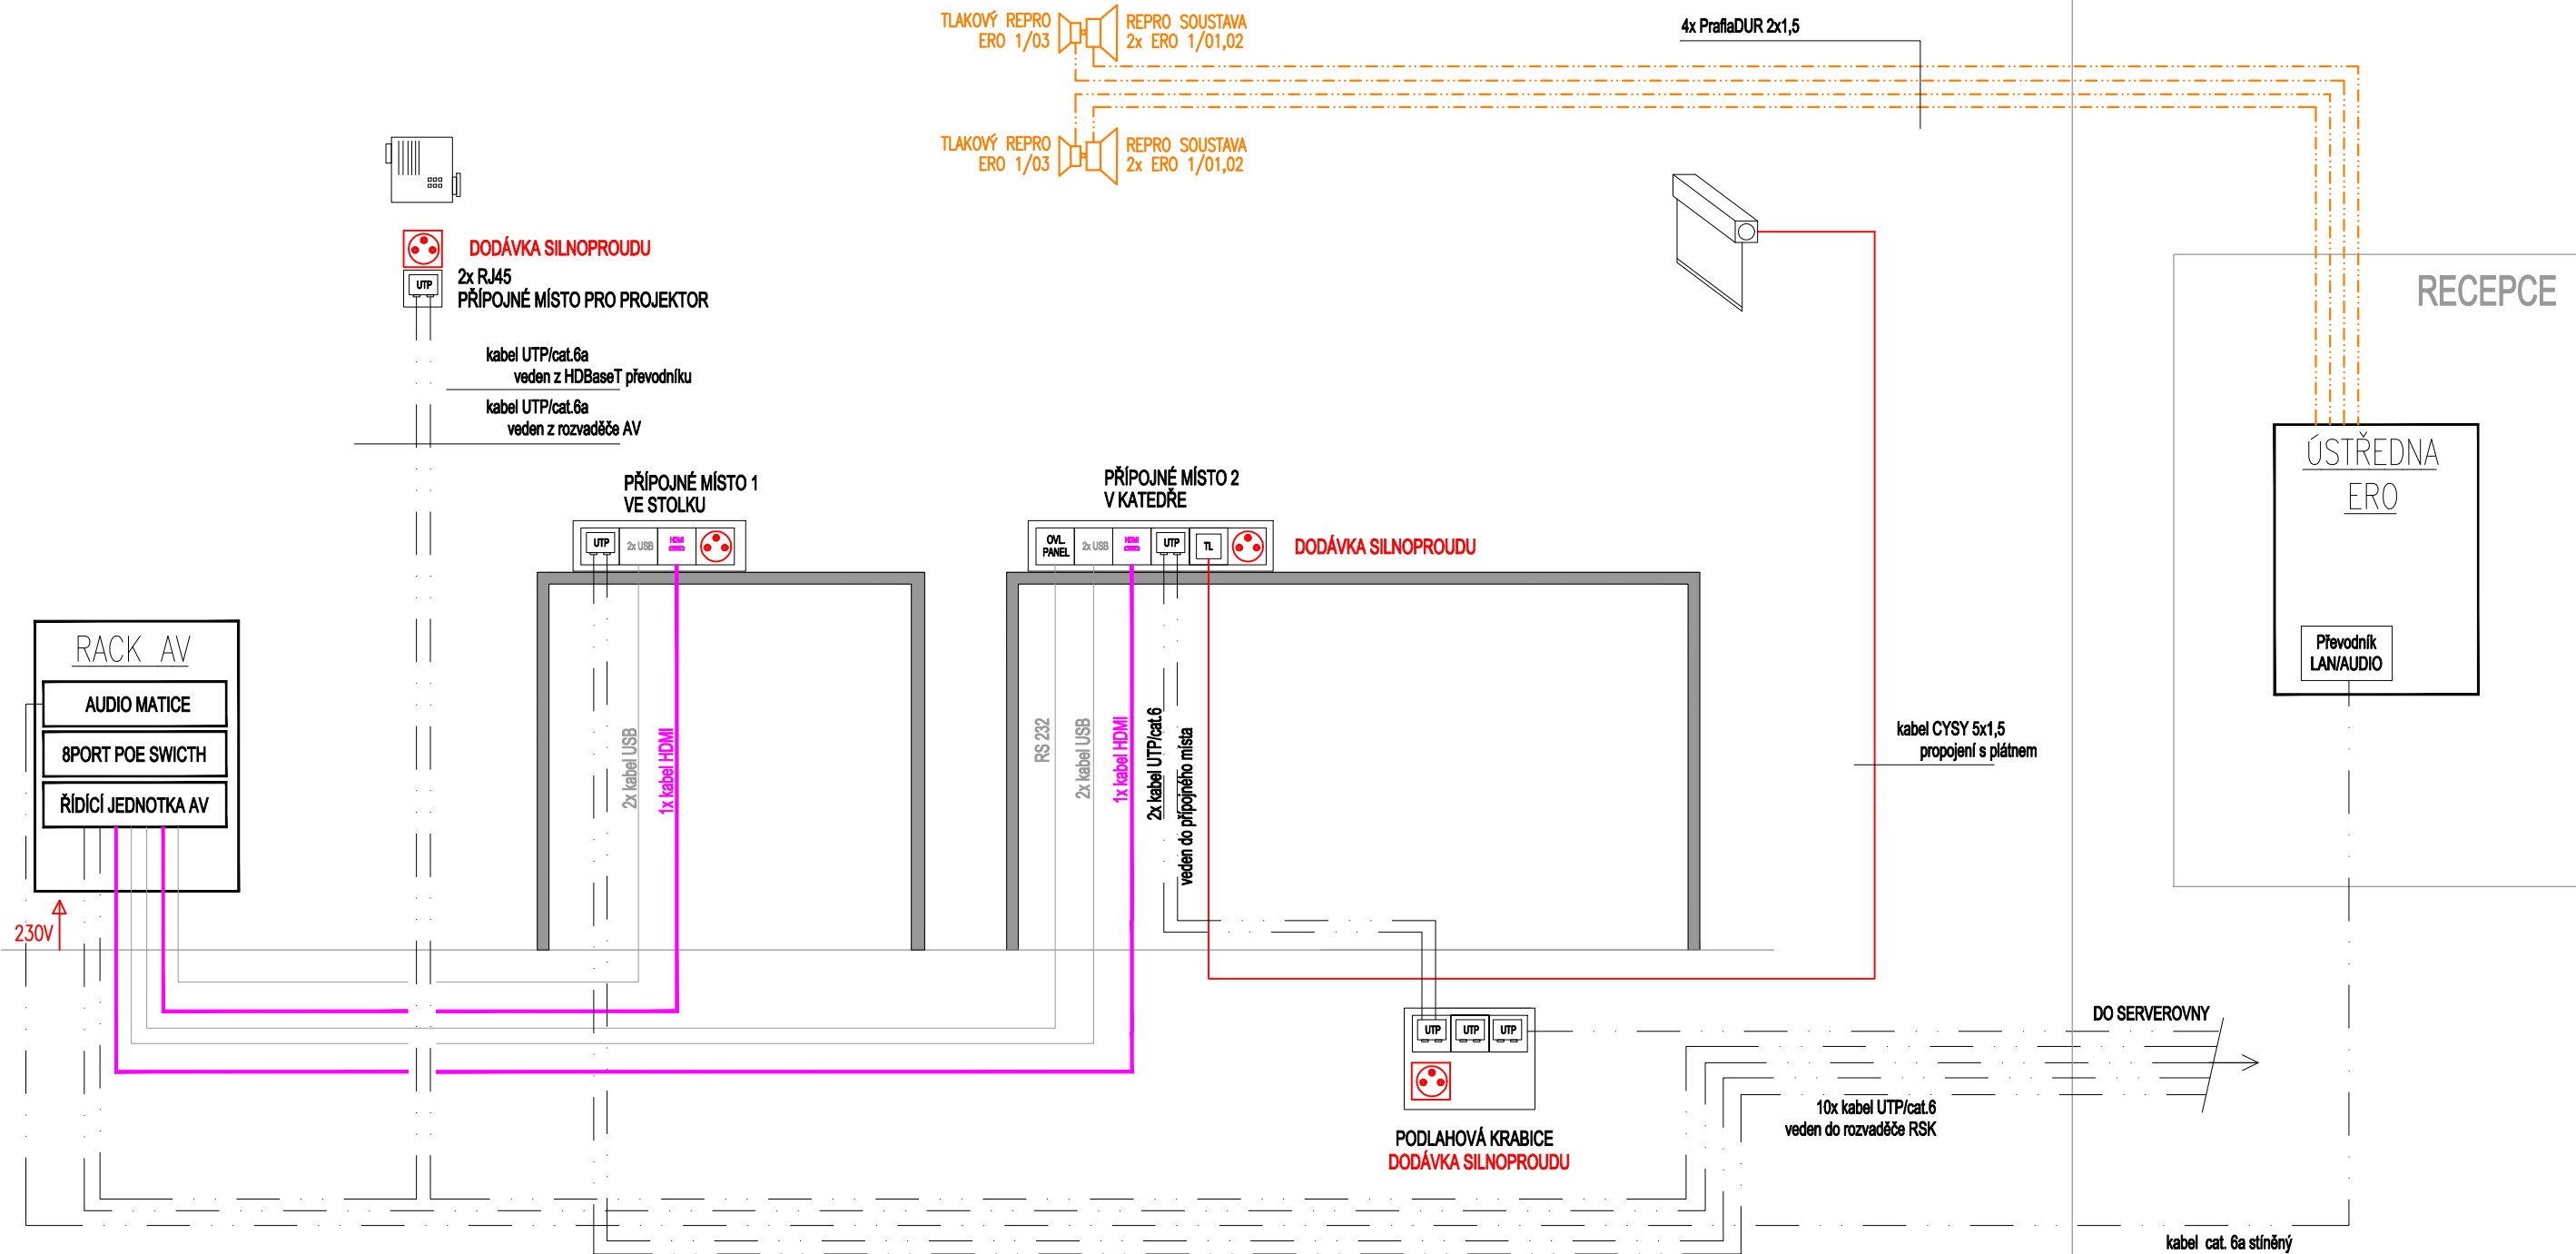

Zodp. projektant:	Ing. Ivo Tříska		
Vypracoval:	Ing. Ivo Tříska		
Místo:	Praha		
K.ú.:	Libeň		
Investor:	Vysoká škola ekonomická v Praze nám. Winstona Churchilla 4,130 67 Praha 3	Měřítko:	Datum: 04/2024
Akce:	Posluchárna JM 104	Číslo výtisku:	Stupeň: DPS
Část:	D.1.4.6 Slaboproudá elektroinstalce	Číslo výkresu: ESL.03	Čkait:
Výkres:	Půdorys posluchárny JM 104		