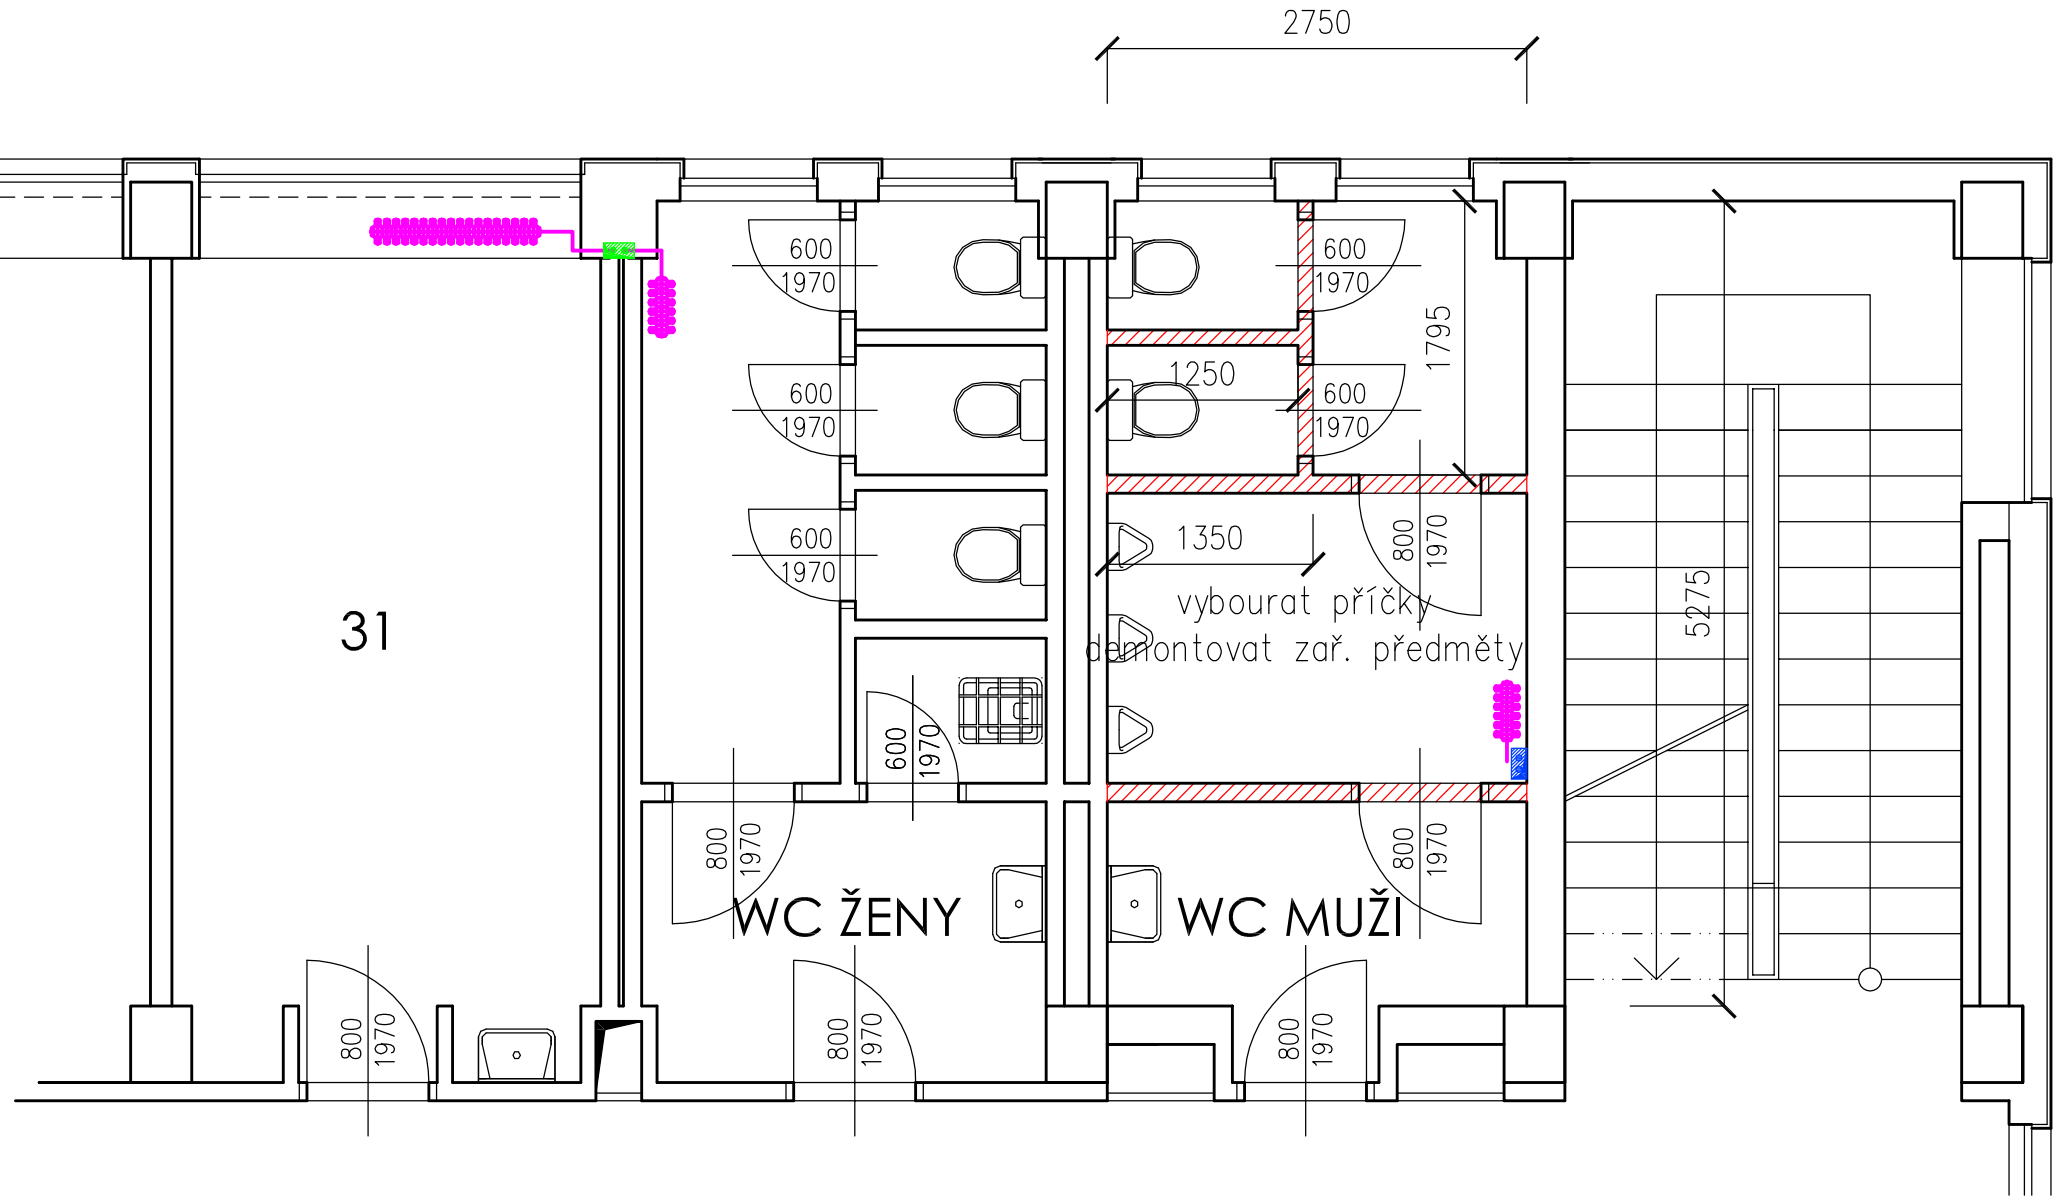

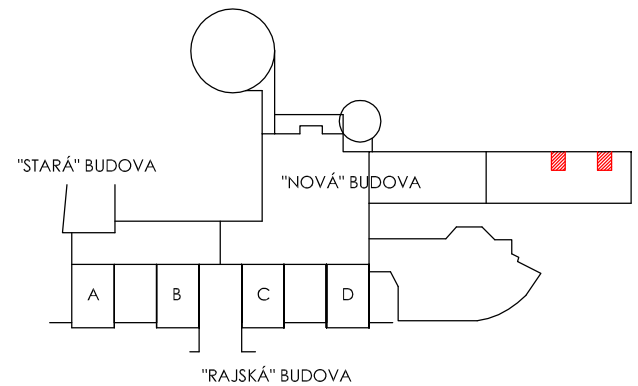

				VERZE:	PARE:
	GEN.PROJEKTANT :	ING. RADIM JAREŠ			
	VYPRACOVAL :	ING. RADIM JAREŠ			
	INVESTOR :	VYSOKÁ ŠKOLA EKONOMICKÁ, nám. W. CHURCHILLA 4, PRAHA 3, 130 67			
	MÍSTO :	nám. W. CHURCHILLA 4, PRAHA 3			
	AKCE :	STAVEBNÍ ÚPRAVA MÍSTNOSTI 36 a WC - NOVÁ BUDOVA			
	obsah výkresu: PŮDORYS - STÁV. STAV - WC				č. výkresu: 1
č. zakázky	formát: 2 x A4	datum: 05/2024	účel: DOKUMENTACE PRO OSM		měřítko: 1:50