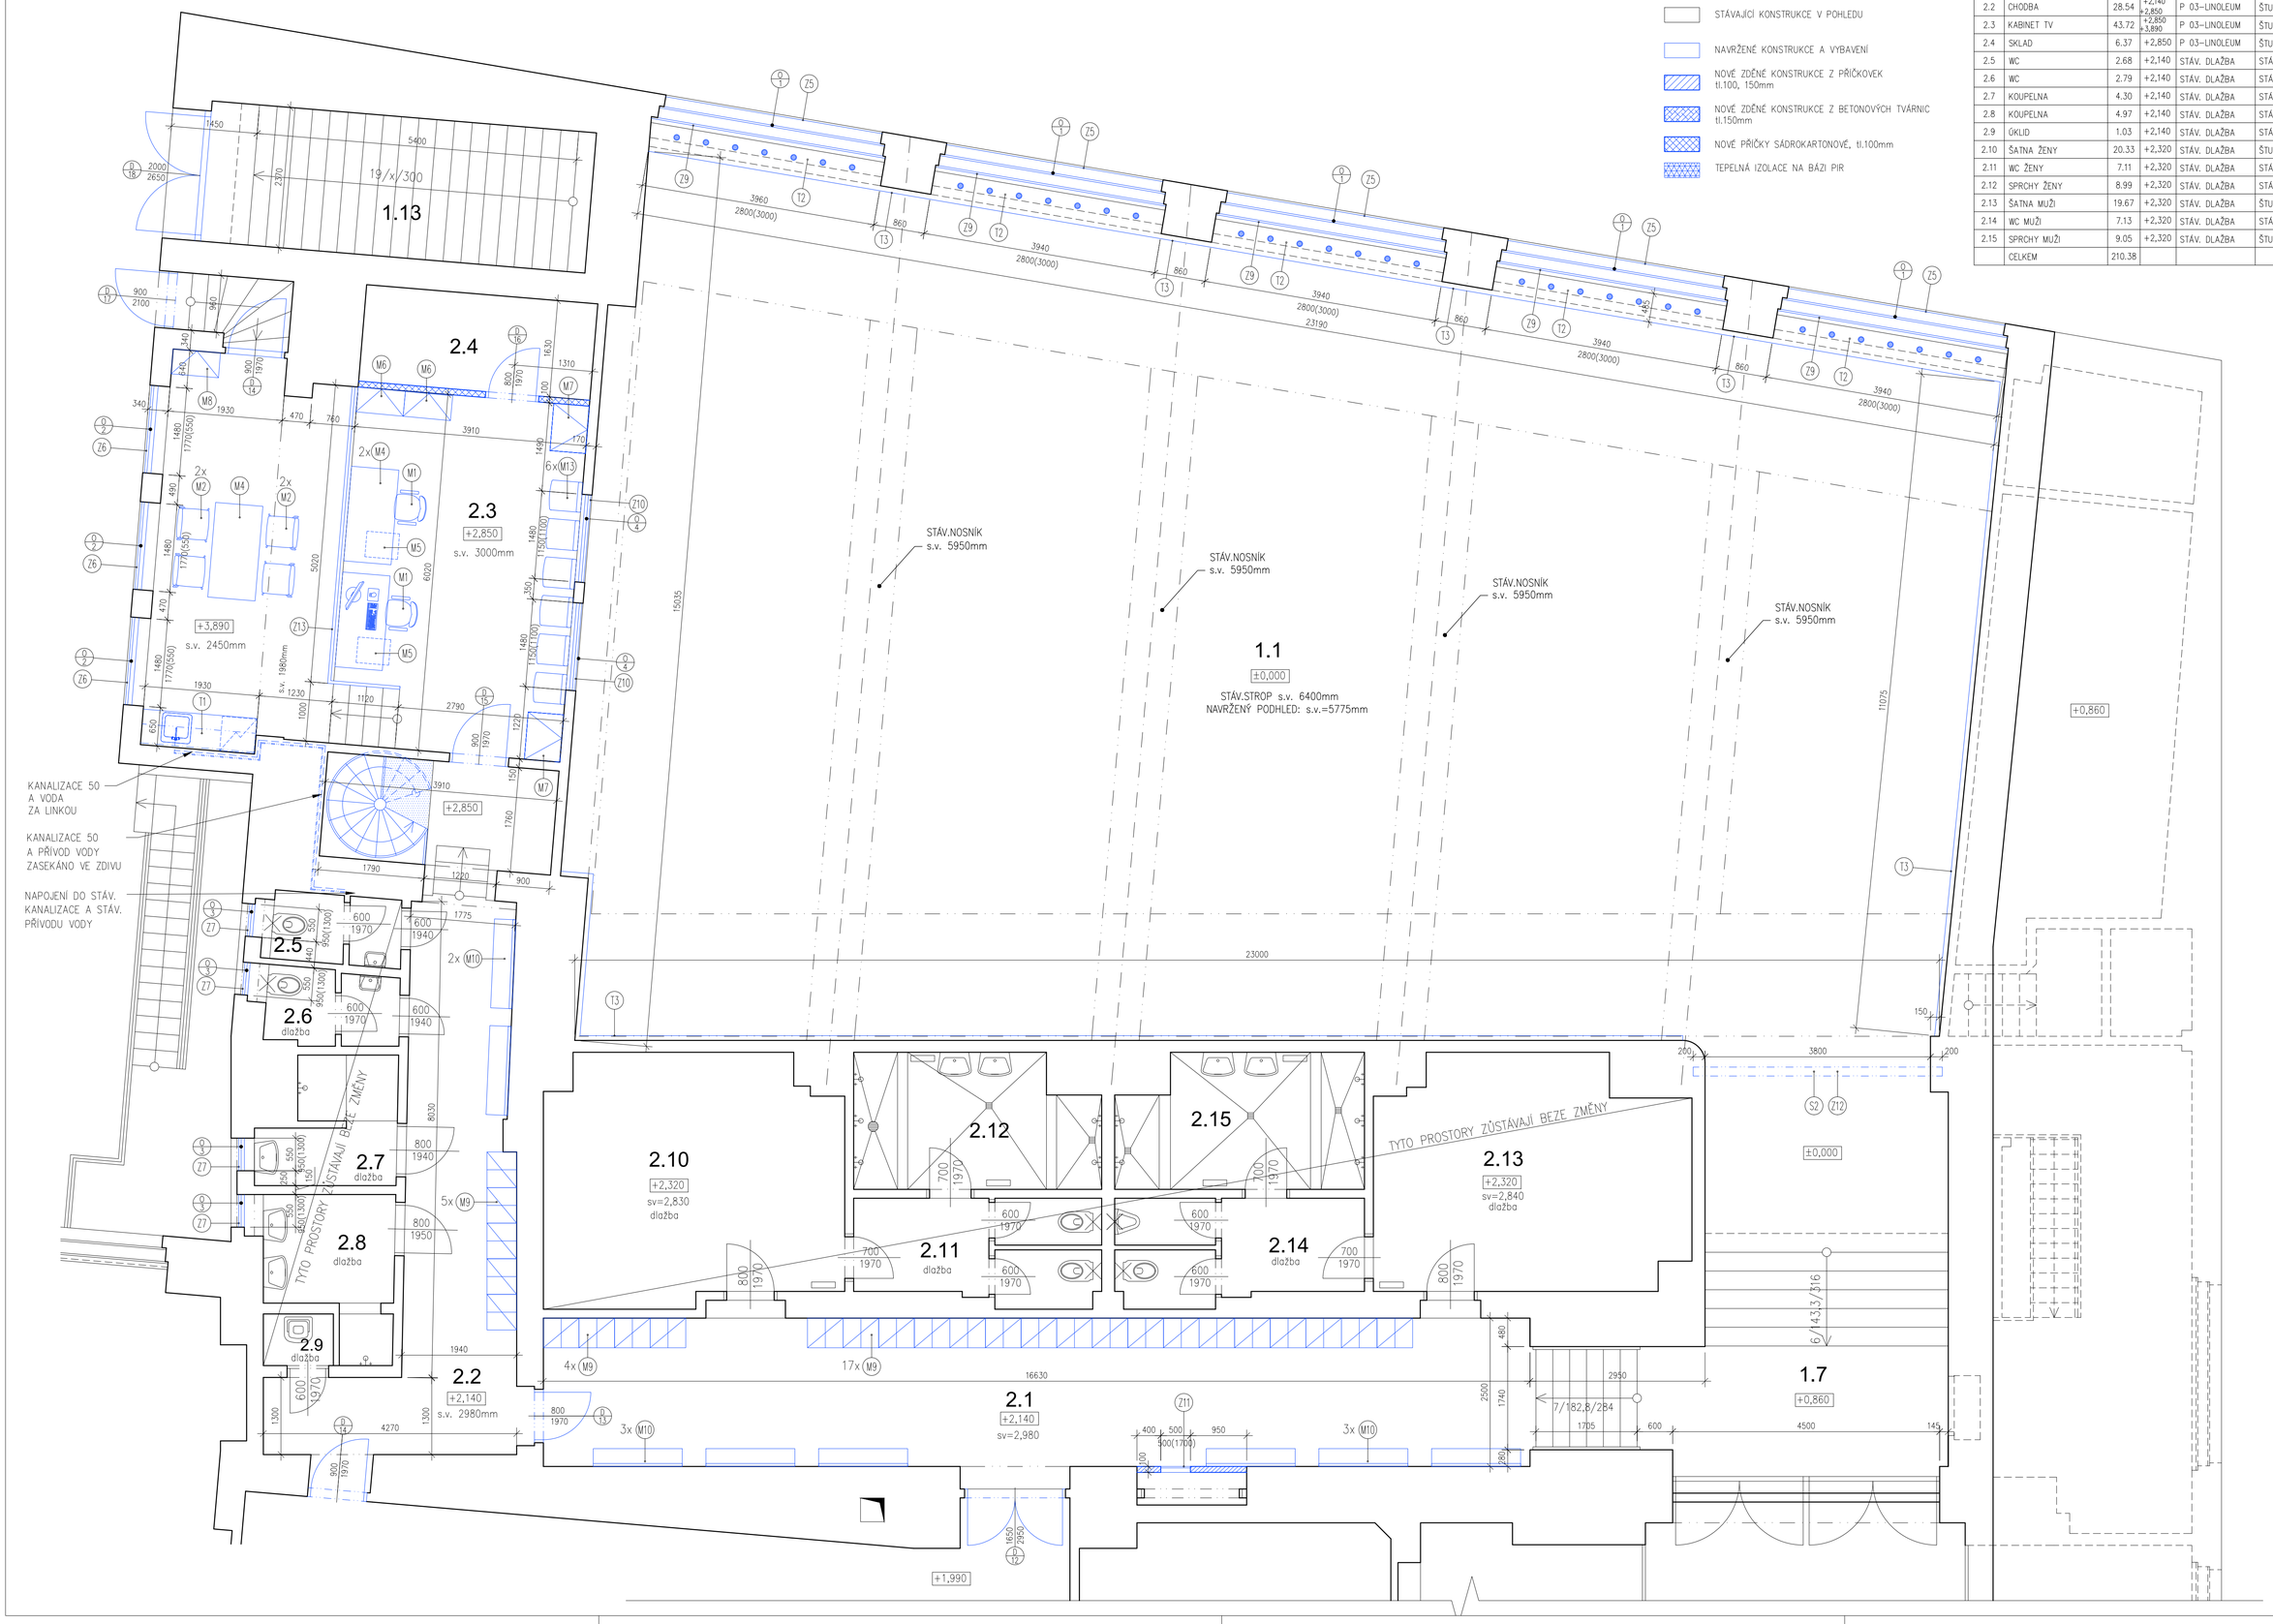

LEGENDA:

- STÁVAJÍCÍ KONSTRUKCE V ŘEZU (ZAMĚŘENÝ TVAR VČETNĚ OMÍTEK)
- STÁVAJÍCÍ KONSTRUKCE V POHLEDU
- NAVRŽENÉ KONSTRUKCE A VYBAVENÍ
- NOVÉ ZDĚNÉ KONSTRUKCE Z PŘÍČKOVEK tl.100, 150mm
- NOVÉ ZDĚNÉ KONSTRUKCE Z BETONOVÝCH TVÁRNIC tl.150mm
- NOVÉ PŘÍČKY SÁDROKARTONOVÉ, tl.100mm
- TEPELNÁ IZOLACE NA BÁZI PIR

TABULKA MÍSTNOSTÍ 2.NP NÁVRH

Č.M.	MÍSTNOST	PLOCHA m2	VÝŠKA	PODLAHA	STĚNY	STROP
2.1	CHODBA	43.69	+2,140	P 03–LINOLEUM	ŠTUK. OMÍTKA	PODHLED 600x600
2.2	CHODBA	28.54	+2,140 +2,850	P 03–LINOLEUM	ŠTUK. OMÍTKA	PODHLED 600x600
2.3	KABINET TV	43.72	+2,850 +3,890	P 03–LINOLEUM	ŠTUK. OMÍTKA	ŠTUK. OMÍTKA, SDK
2.4	SKLAD	6.37	+2,850	P 03–LINOLEUM	ŠTUK. OMÍTKA	SDK PODHLED
2.5	WC	2.68	+2,140	STÁV. DLAŽBA	STÁV. OBKLAD	STÁV. PODHLED
2.6	WC	2.79	+2,140	STÁV. DLAŽBA	STÁV. OBKLAD	STÁV. PODHLED
2.7	KOUPELNA	4.30	+2,140	STÁV. DLAŽBA	STÁV. OBKLAD	STÁV. PODHLED
2.8	KOUPELNA	4.97	+2,140	STÁV. DLAŽBA	STÁV. OBKLAD	STÁV. PODHLED
2.9	ÚKLID	1.03	+2,140	STÁV. DLAŽBA	STÁV. OBKLAD	STÁV. PODHLED
2.10	ŠATNA ŽENY	20.33	+2,320	STÁV. DLAŽBA	ŠTUK. OMÍTKA	STÁV. PODHLED
2.11	WC ŽENY	7.11	+2,320	STÁV. DLAŽBA	STÁV. OBKLAD	STÁV. PODHLED
2.12	SPRCHY ŽENY	8.99	+2,320	STÁV. DLAŽBA	STÁV. OBKLAD	STÁV. PODHLED
2.13	ŠATNA MUŽI	19.67	+2,320	STÁV. DLAŽBA	ŠTUK. OMÍTKA	STÁV. PODHLED
2.14	WC MUŽI	7.13	+2,320	STÁV. DLAŽBA	STÁV. OBKLAD	STÁV. PODHLED
2.15	SPRCHY MUŽI	9.05	+2,320	STÁV. DLAŽBA	ŠTUK. OMÍTKA	STÁV. PODHLED
	CELKEM	210.38				

Akce:
REKONSTRUKCE TĚLOCVIČNY A ZÁZEMÍ VE STARÉ BUDOVĚ VŠE

stavebník:
VŠE v Praze
nám. W.Churchilla 4
Praha 3

část dokumentace:
ARCHITEKTONICKO STAVEBNÍ

zodp. projektant části:
ing.arch.Eva Melicharová

vypracoval:
ing.arch.Eva Melicharová

datum:
prosinec 2024

stupeň:
dokumentace pro provedení stavby

měřítko:
1:50@A1

č. výkresu:
D.1.1.4

PŮDORYS 2.NP NÁVRH