


SCHEMA ZAPOJENÍ TEPELNÝCH ČERPADEL

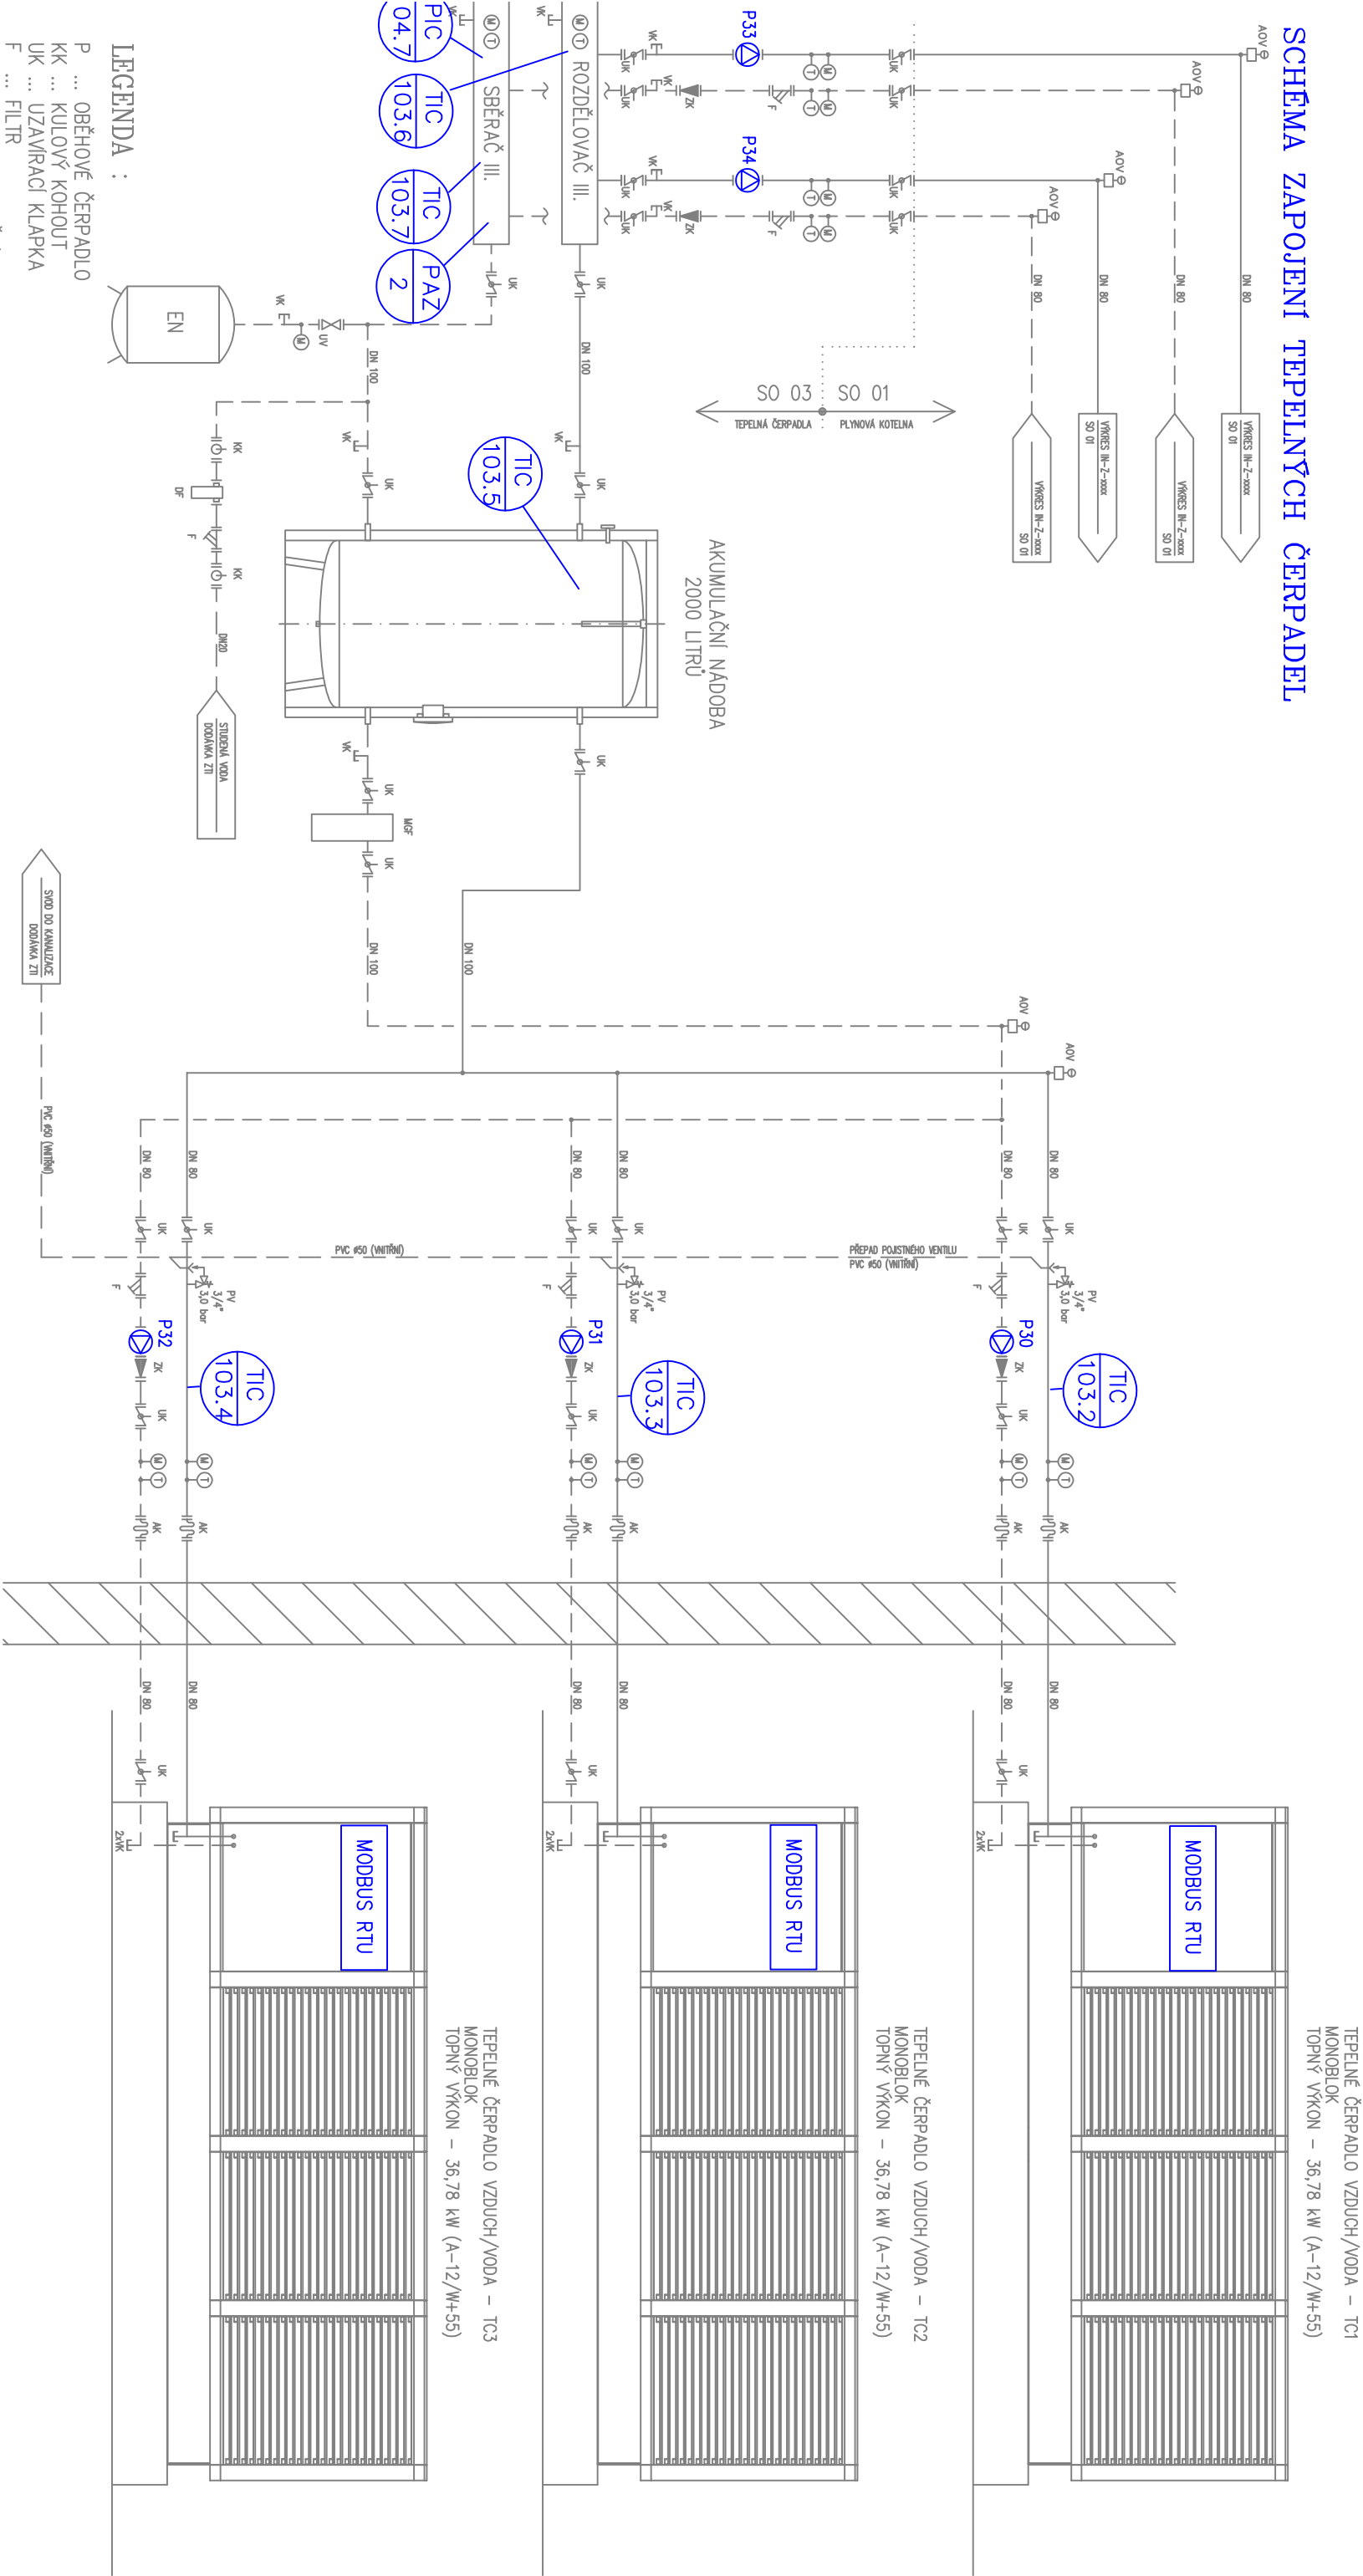

PROJEKTANT : ING.VLASTIMIL KRÍŽAN		ING. VLASTIMIL KRÍŽAN	
INVESTOR : VŠE PRAHA		403 40 USTÍ NAD LABEM	
MĚSTSKÝ ÚŘAD : PRAHA		TEL:603 709 577	
KRAJ : PRAHA		vl.krizan@seznam.cz	
AKCE : Rekonstrukce plynové kotelny v IB instalace plynové kogenerační jednotky včetně tepelných čerpadel		FORMÁT: USTOPOAD 2024	
VŠE PRAHA		SÚPEŘ: DSP+DPS	
		ČÍSLO ZAKÁZKY: 120/2024	
OBSAH : D.1.4.6 Zařízení MaR a plynové detekce Technologické schéma–TEPELNÁ ČERPADLA		MĚŘÍTKO: ČÍSLO VÝKRESU: E–02.4	