

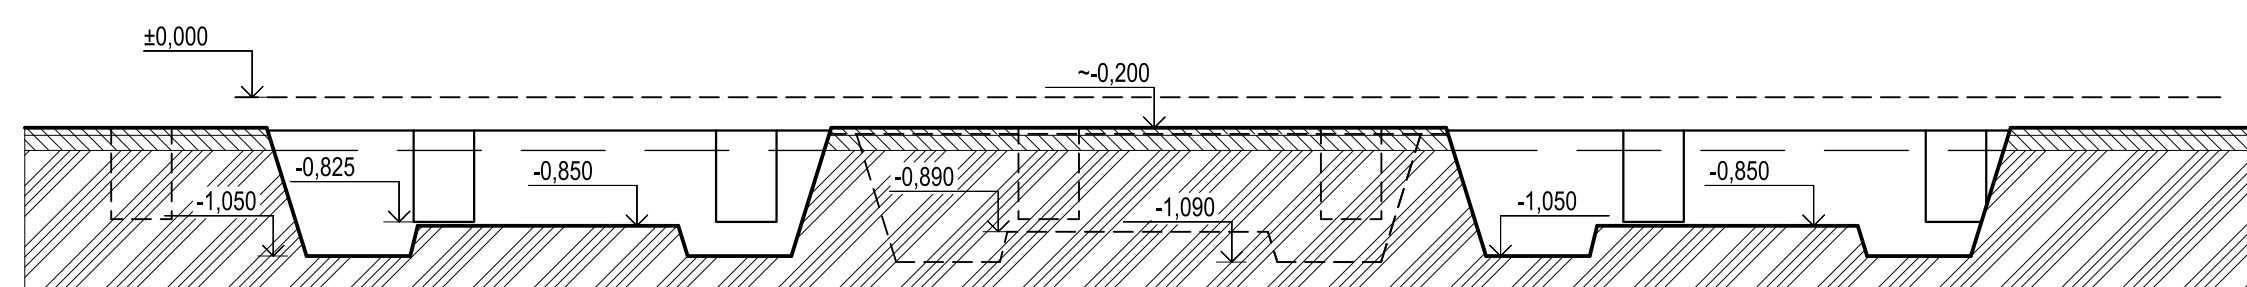


TEPELNÁ ČERPADLA - PŮDORYS VÝKOPŮ

BUDOVA RAJSKÁ

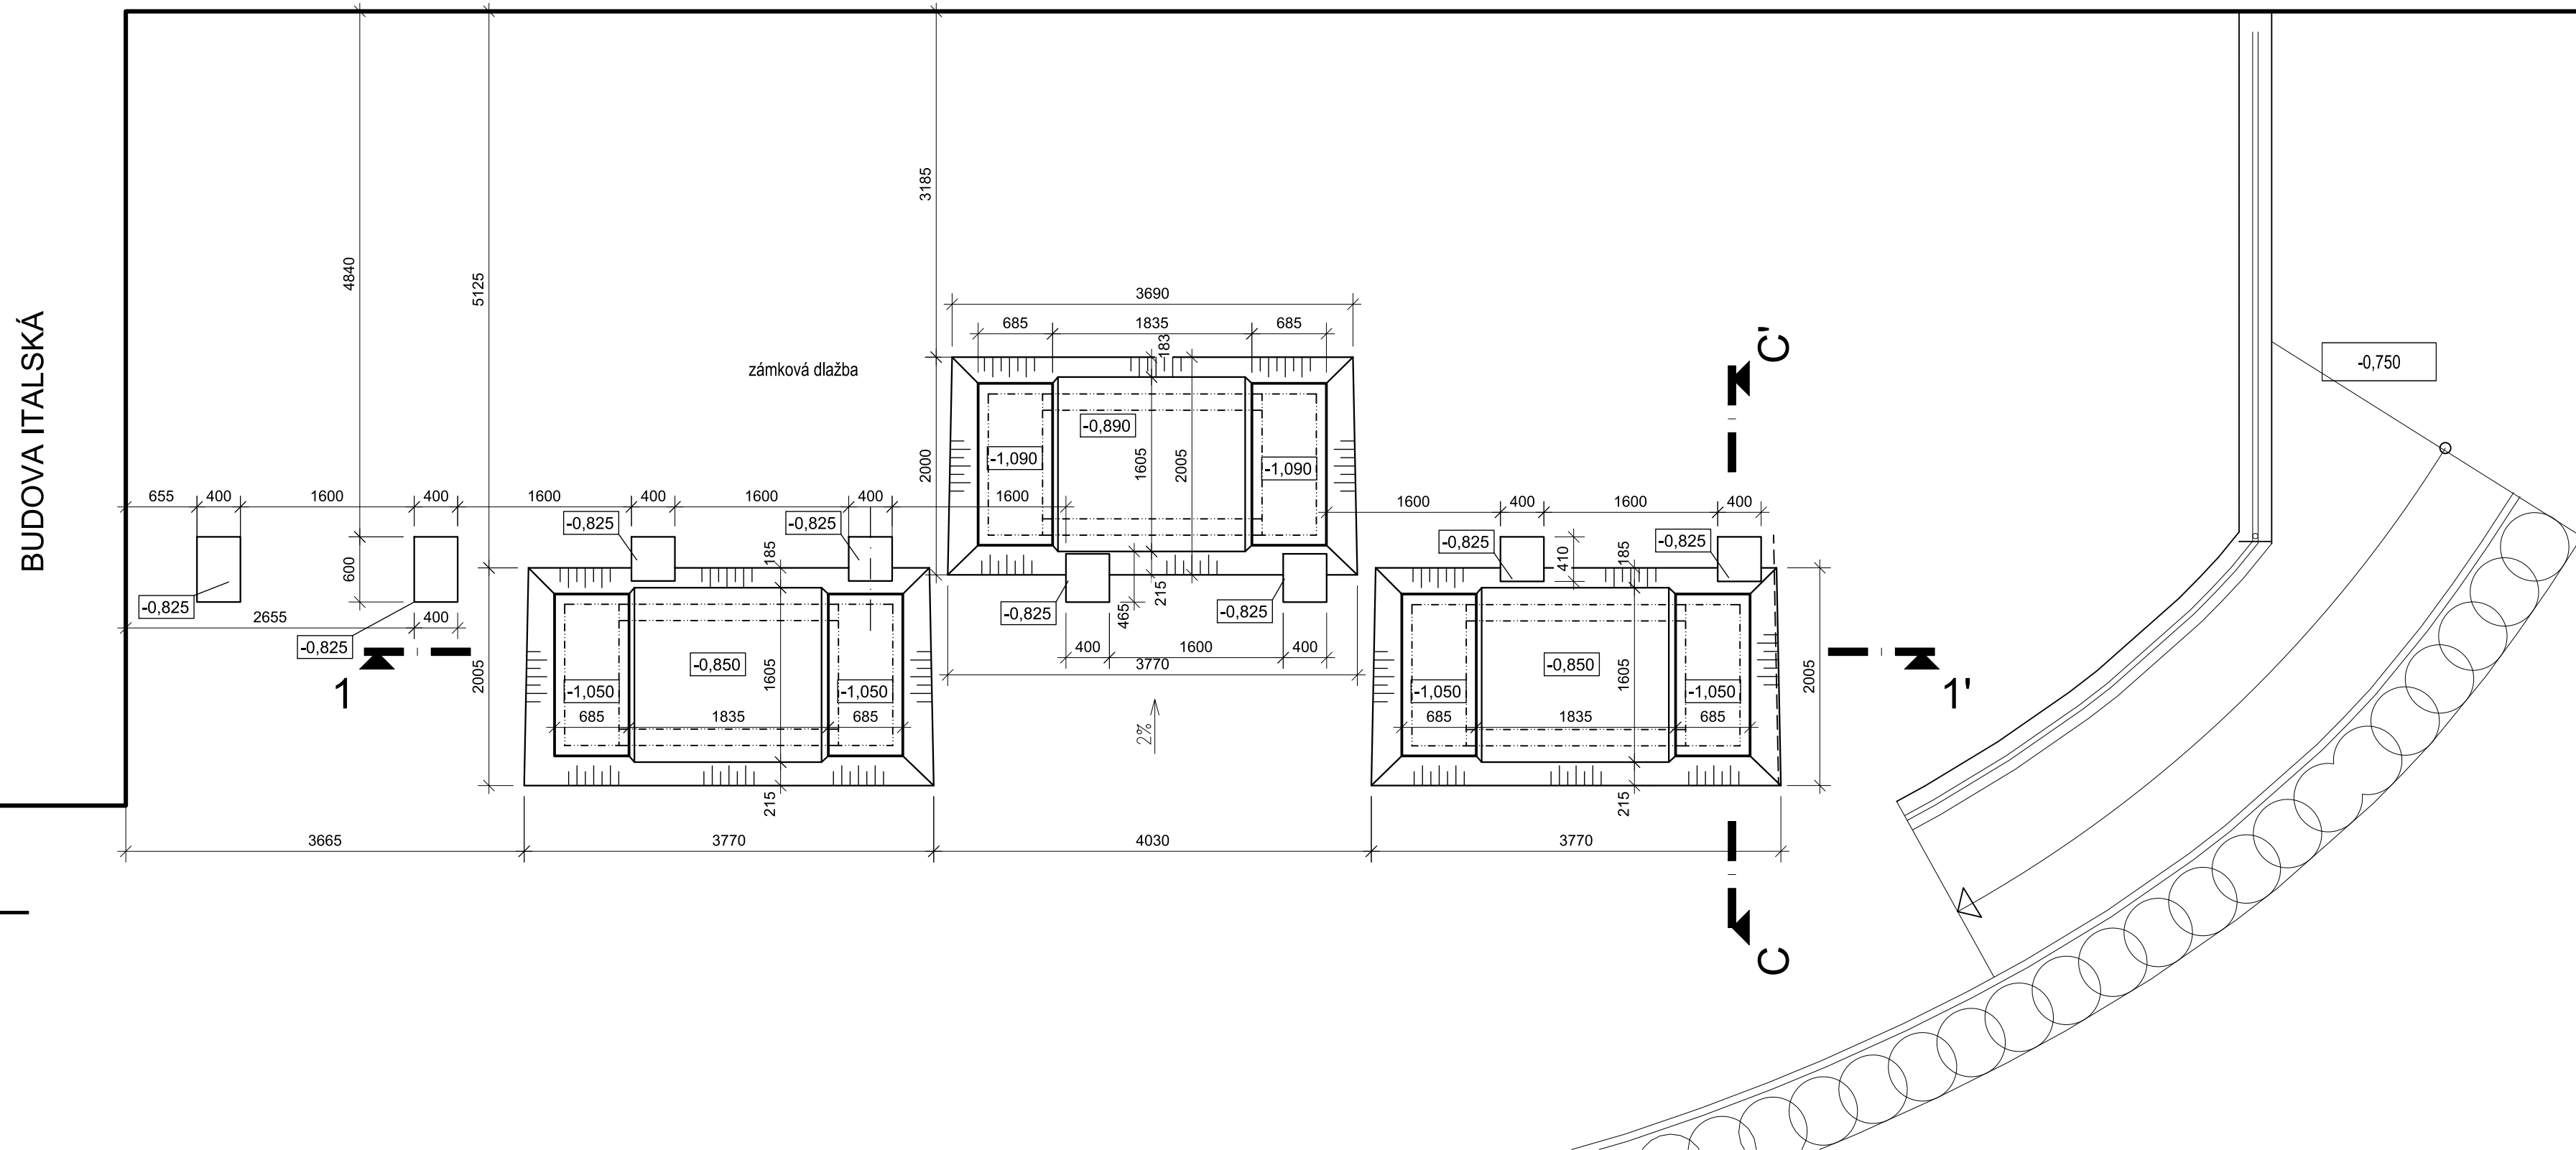

VÝKOP ŘEZ 1-1

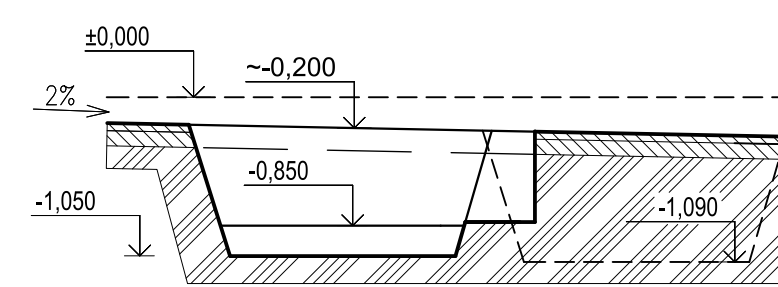

VÝKOP ŘEZ C-C

$$\pm 0,00 = 230,50 \text{ m n.m.}$$
[illegible]