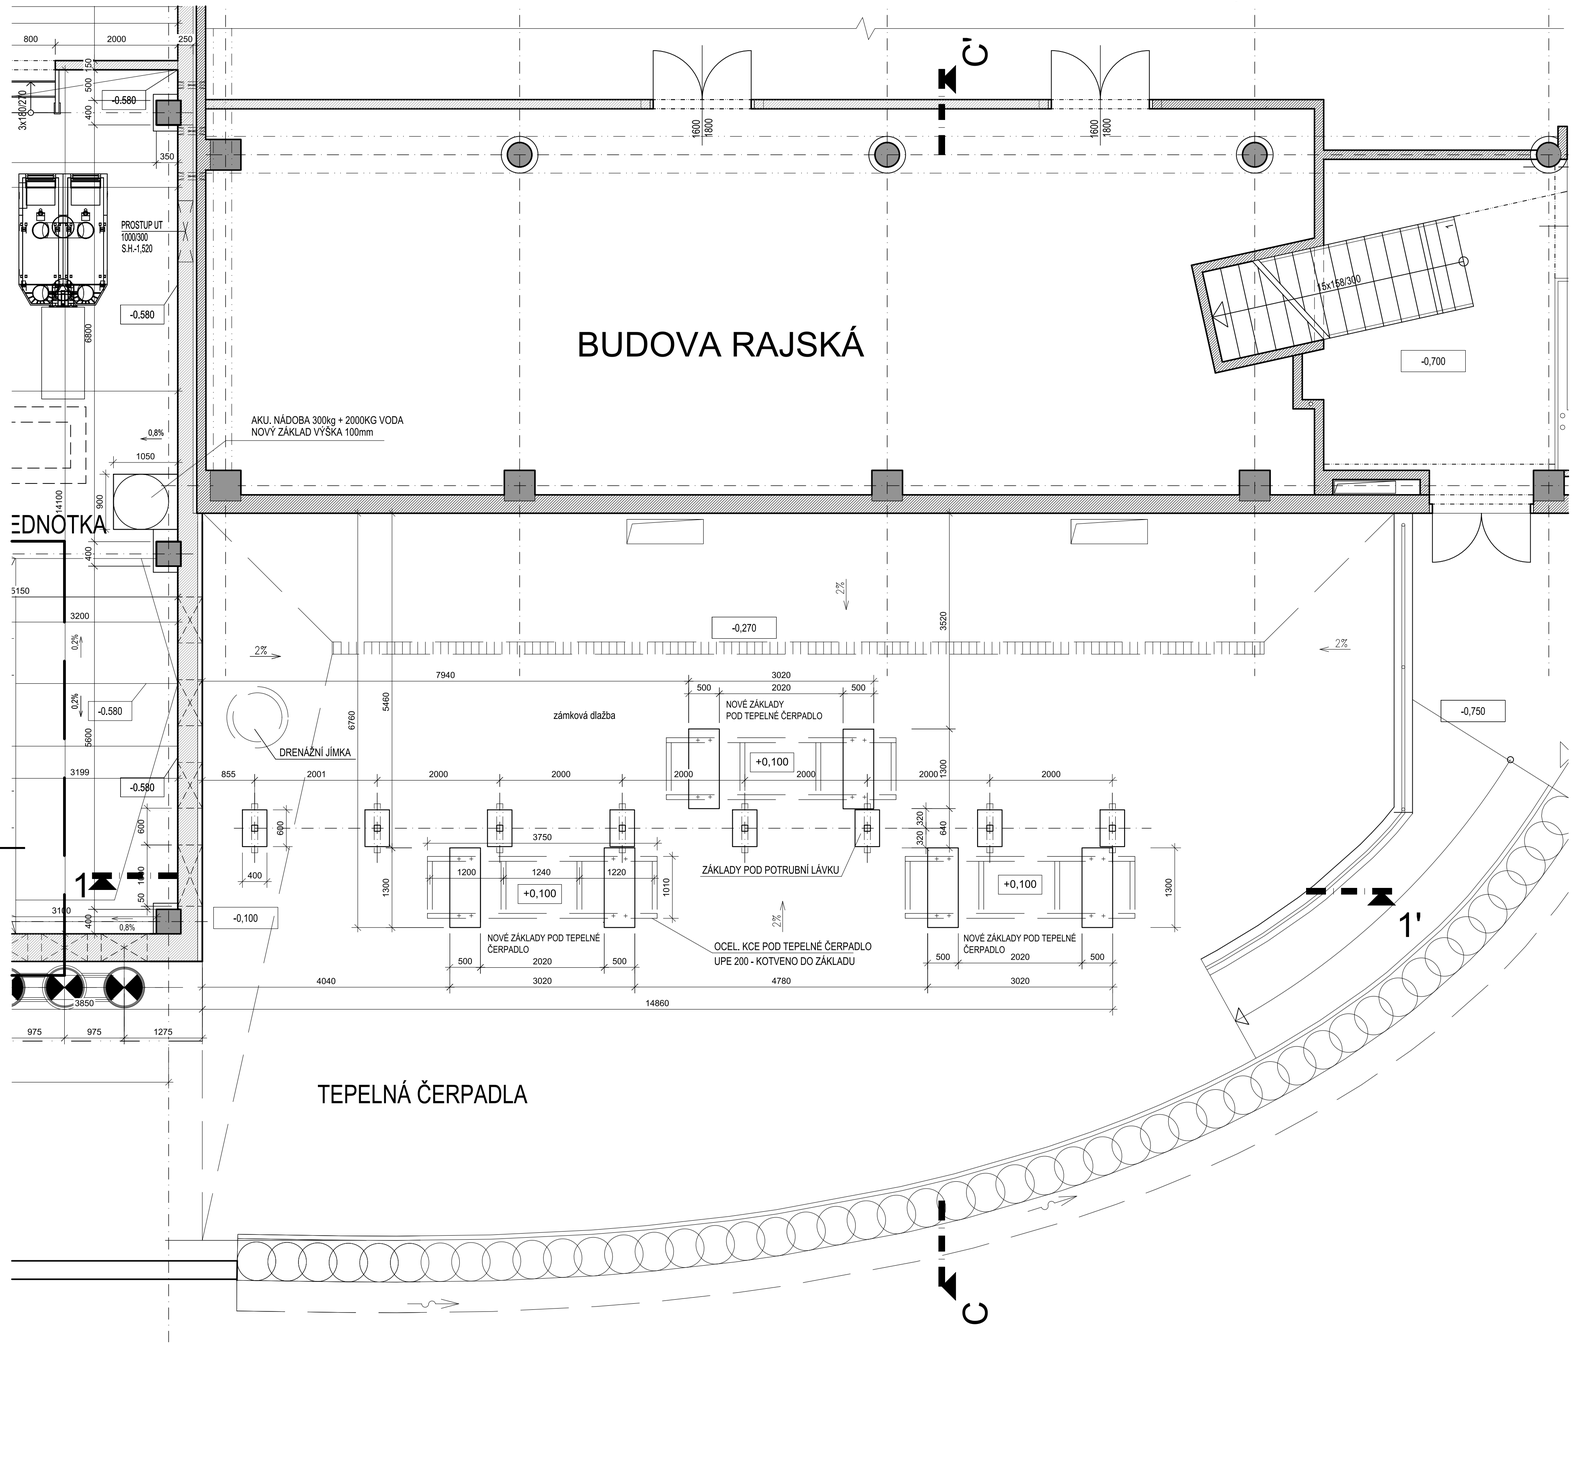

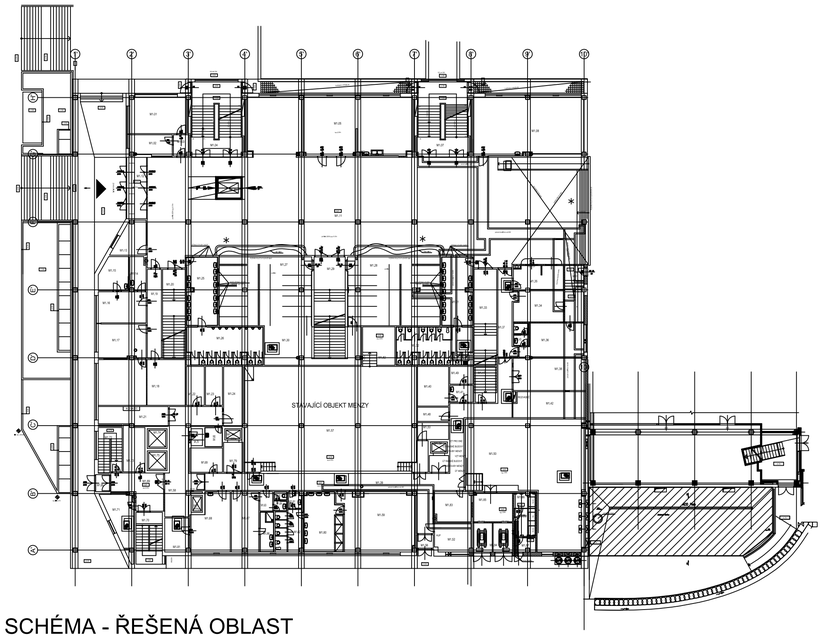

SCHÉMA - ŘEŠENÁ OBLAST

ORIENTAČNÍ SITUACE

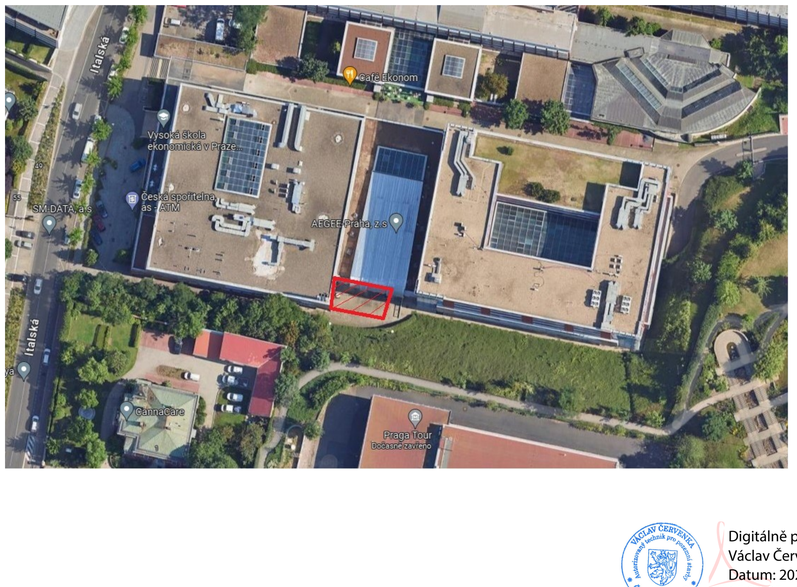

Digitálně podepsal Václav Červenka
Datum: 2024.12.04 15:36:05 +01'00'

±0,00 = 230,50 m n.m.

REV.	DATUM	ZPRACOVAL	PODPIS	KONTROLOVAL	PODPIS	SCHVÁLIL	PODPIS	POPIS
0	12/2024	T.GABRIEL		V. ČERVENKA		ING.B.HROTEK		PD PRO PROVÁDĚNÍ STAVBY

ZAKAZNIK VŠE V PRAZE
NÁM. W. CHURCHILLA 1938/4, PRAHA

PROJEKT REKONSTRUKCE PLYNOVÉ KOTELNY V IB, INSTALACE PLYNOVÉ KOGENERAČNÍ JEDNOTKY VČETNĚ TEPELNÝCH ČERPADEL

VÝKRES D.1.1. - ARCHITEKTONICKO-STAVEBNÍ

PROF.Č.DOK. D.1.1 02

PŮDORYS 1.NP - TEPELNÁ ČERPADLA - NOVÝ STAV

SO 03 TEPELNÁ ČERPADLA

STUPEŇ DPPS | ČÍSLO PROJEKTU 99 299 300 | FOR.A4 8

MĚŘ. 1:50 | ORIENTAČNÍ Č. DOK. D.1.1-02 | LIST/Ú 1

ČÍSLO VÝKRESU IN-1-3946 | REVIZE 0 | KOPIE

intecon® Projekce a inženýring
Stará 2569/96, 400 11 Ústí nad Labem, CZ
Tel.:+420 475 315 980, gsm:+420 603 156 484

Tento výkres je duševním majetkem firmy INTECON spol. s r.o., informace z tohoto výkresu, jeho rozmnožování a předávání třetí straně je povoleno pouze se souhlasem Ing. INTECON spol. s r.o.

ČSN EN ISO 5457 - A1

Uložení výkresu: U:\99299\300\Výkresy\Stavební\D. Dokumentace\SO 03 Tepelná čerpadla\D.1.1 Achitektonicko-stavební řešení\D.1.1.1_SO03_TEP