


LEGENDA MÍSTNOSTÍ

TABULKA MÍSTNOSTÍ PŘÍZEMÍ			TABULKA MÍSTNOSTÍ PŘÍZEMÍ			TABULKA MÍSTNOSTÍ PŘÍZEMÍ		
Č.M.	MÍSTNOST	Pl. m2	Č.M.	MÍSTNOST	Pl. m2	Č.M.	MÍSTNOST	Pl. m2
010	KANCELAŘ	48.2	026	ŠATNA	19.9	043	KANCELAŘ VC	32.1
011	VRÁTNICE ZÁZEMÍ	37.1	027	CHODBA, WC	7.0	044	KANCELAŘ VC	19.0
012	VRÁTNICE	37.1	028	SPRCHY	9.0	045	KANCELAŘ VC	26.1
013	CHODBA	18.7	029	CHODBA, WC	7.3	046	SCHODIŠTĚ	5.5
014	CHODBA, SCHODIŠTĚ	92.1	030	SPRCHY	9.0	047	ČIKS SKLAD	9.7
015	KANCELAŘ	26.3	031	ŠATNA	19.7	048	VÝTAH	3.3
016	VSTUPNÍ HALA	110.7	032	SKLAD	22.1	049	CHODBA	13.5
	VÝTAH	8.6	033	CHODBA	3.3	050	ČIKS KANCELAŘ	28.5
017	PRODEJNA KNIH	159.0	034	SKLAD	2.1	051	ČIKS KANCELAŘ	25.1
018	PRODEJ. KNIH GALERIE	40.7	035	SKLAD	26.7	052	ČIKS KANCELAŘ	25.4
019	DENNÍ MÍSTNOST	8.1	036	TĚLOCVIČNA	370.1	053	CHODBA	14.7
020	PRODEJ. KNIH SPRCHA	1.7	037	SCHODIŠTĚ ÚNIK	16.3	054	ČIKS KANCELAŘ	18.9
021	PRODEJ. KNIH WC	1.4	038	GALERIE TĚLOCVIČNA	47.0	055	ČIKS KANCELAŘ	11.2
022	PRODEJ. KNIH ÚKLID	1.1	039	KABINET TV	35.6	056	CHODBA	76.3
023	PRODEJNA KNIH SKLAD	11.4	040	KANCELAŘ VC	18.5	057	CHODBA	39.8
024	SERVOVNA	35.0	041	KANCELAŘ VC	17.2			
025	CHODBA	65.0	042	KANCELAŘ VC	17.9			

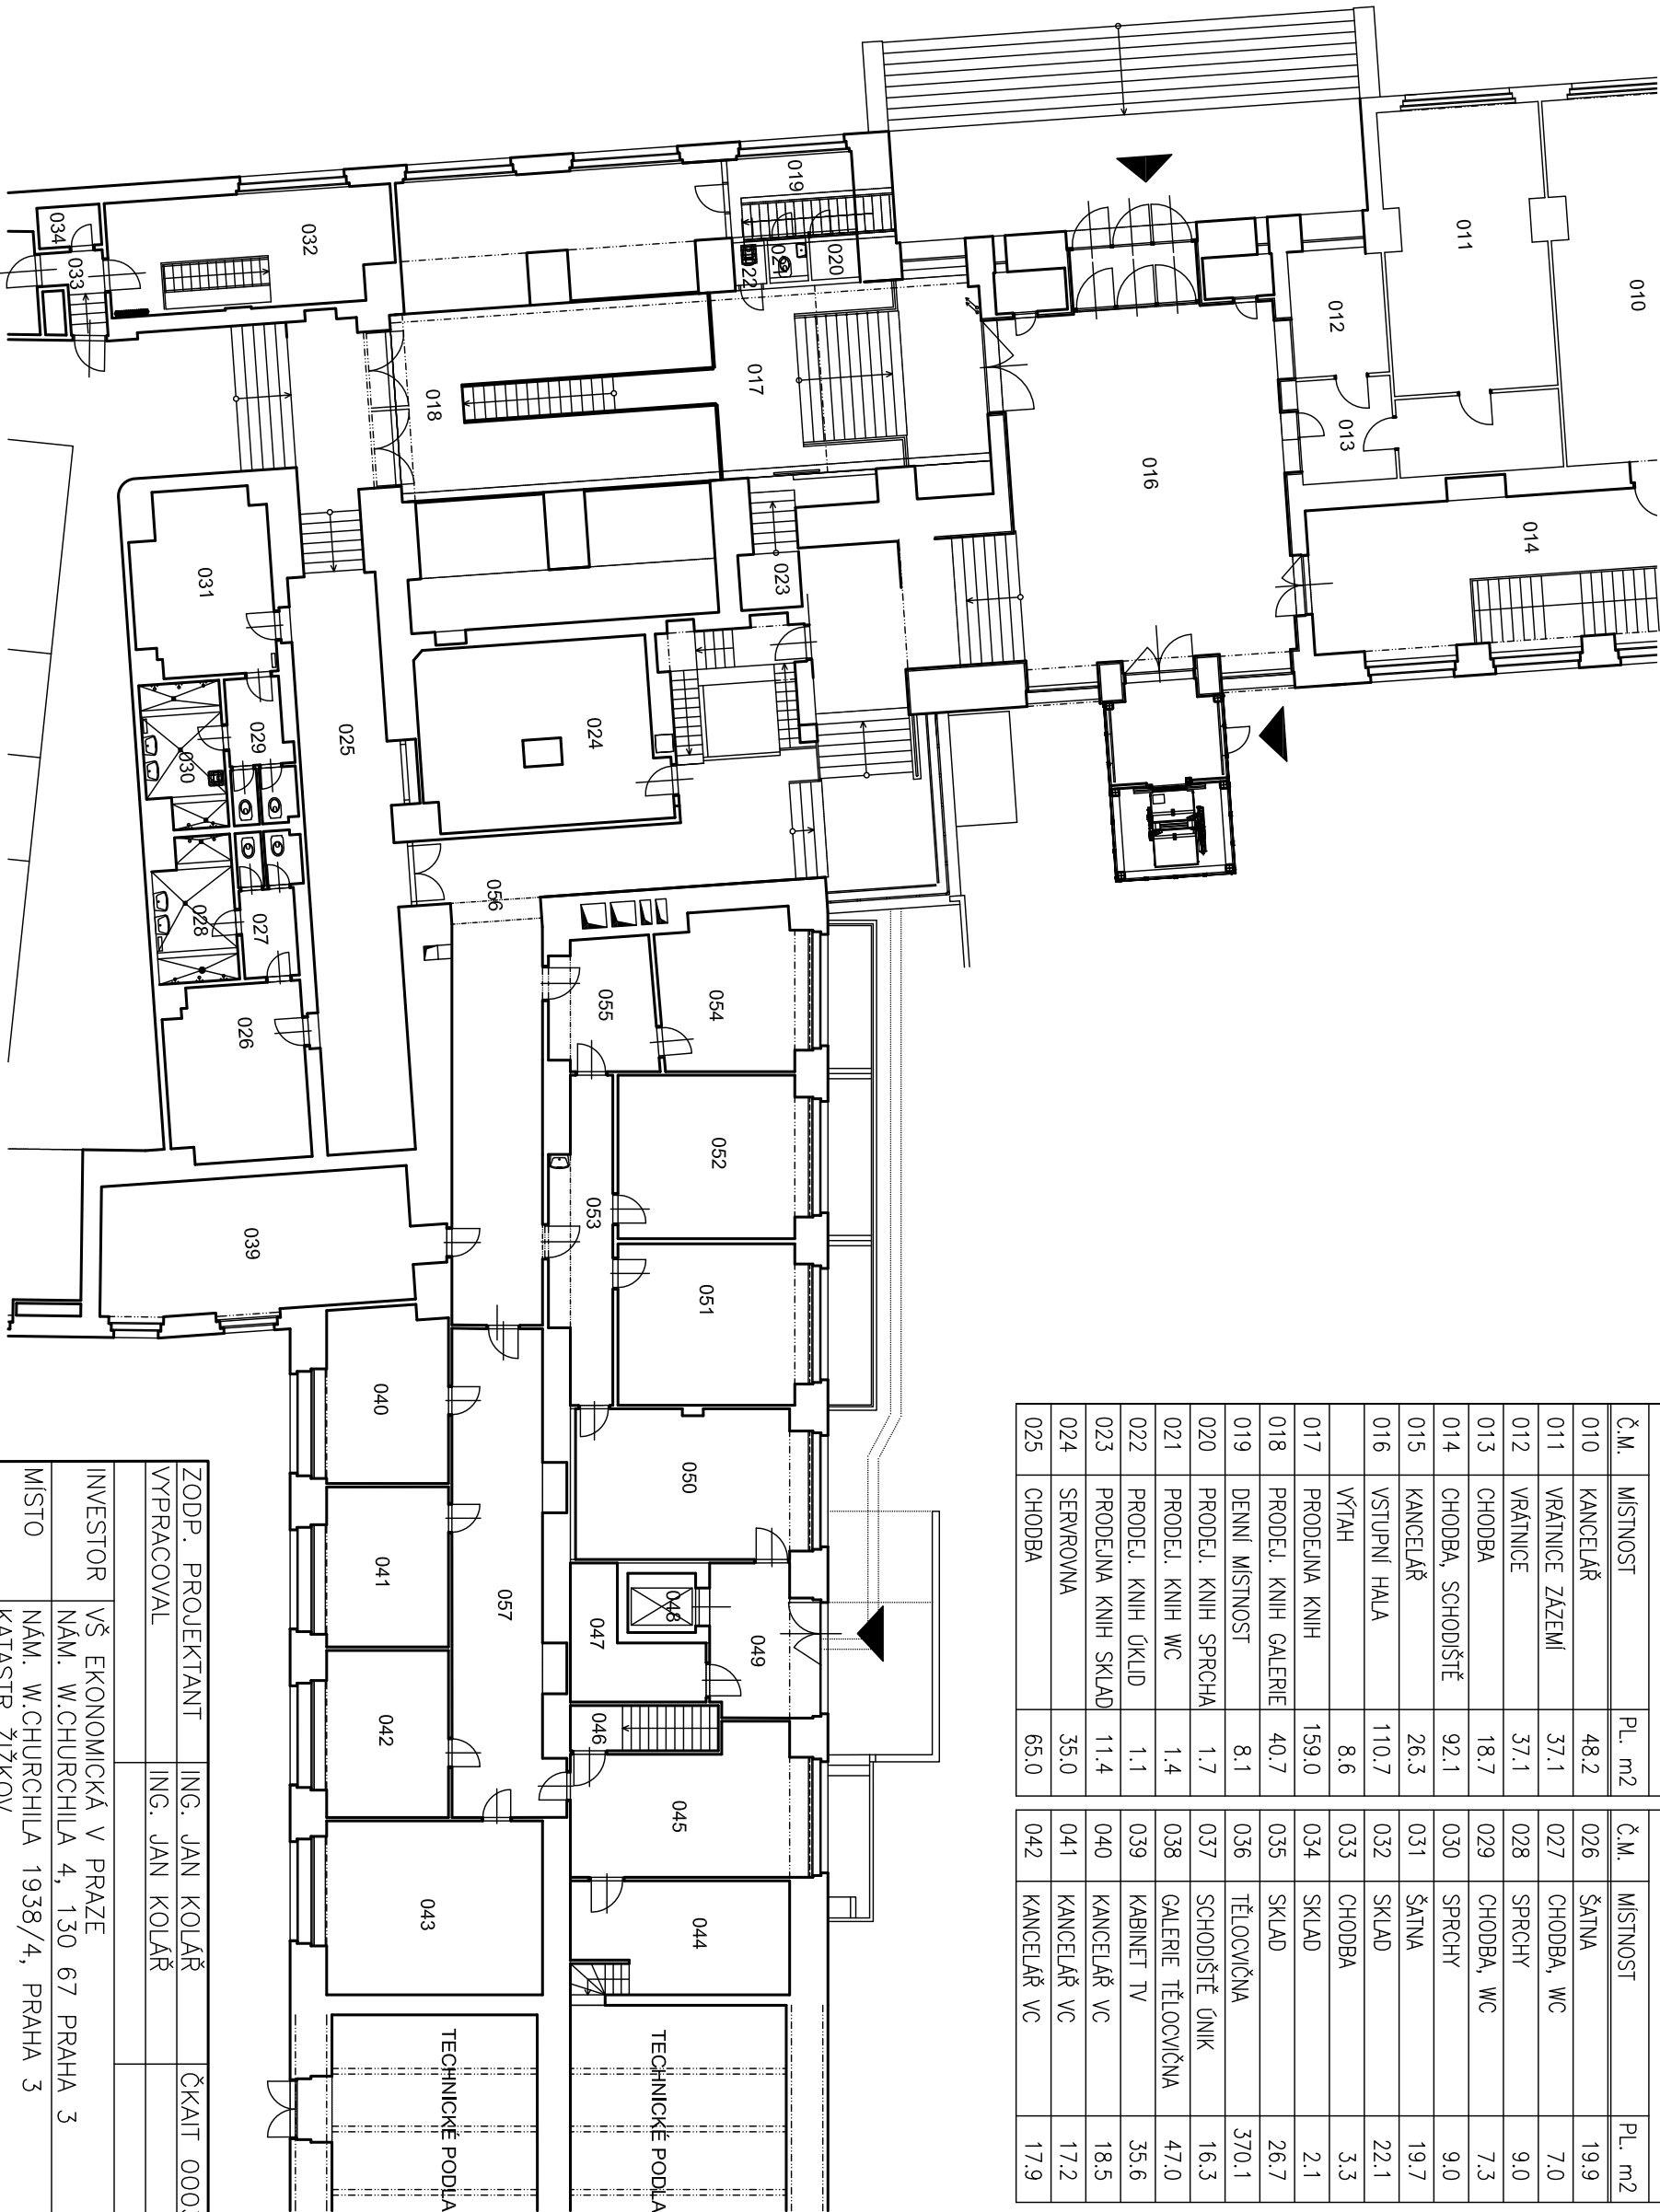

ZODP. PROJEKTANT	ING. JAN KOLÁŘ	ČKAIT 0003088 AIPS	ING. JAN KOLÁŘ
VYPRACOVAL	ING. JAN KOLÁŘ		
INVESTOR	VŠ EKONOMICKÁ V PRAZE NÁM. W.CHURCHILA 4, 130 67 PRAHA 3		
MÍSTO	NÁM. W.CHURCHILA 1938/4, PRAHA 3 KATASTR ŽÍŽKOV		
STAVBA	REKONSTRUKCE VÝTAHU A STAVEBNÍCH PROSTOR NA BEZBARÉROVÉ UŽÍVÁNÍ		
OBSAH	PŘÍZEMÍ		
		1:200	D1.1.03