




ŘEZ A-A

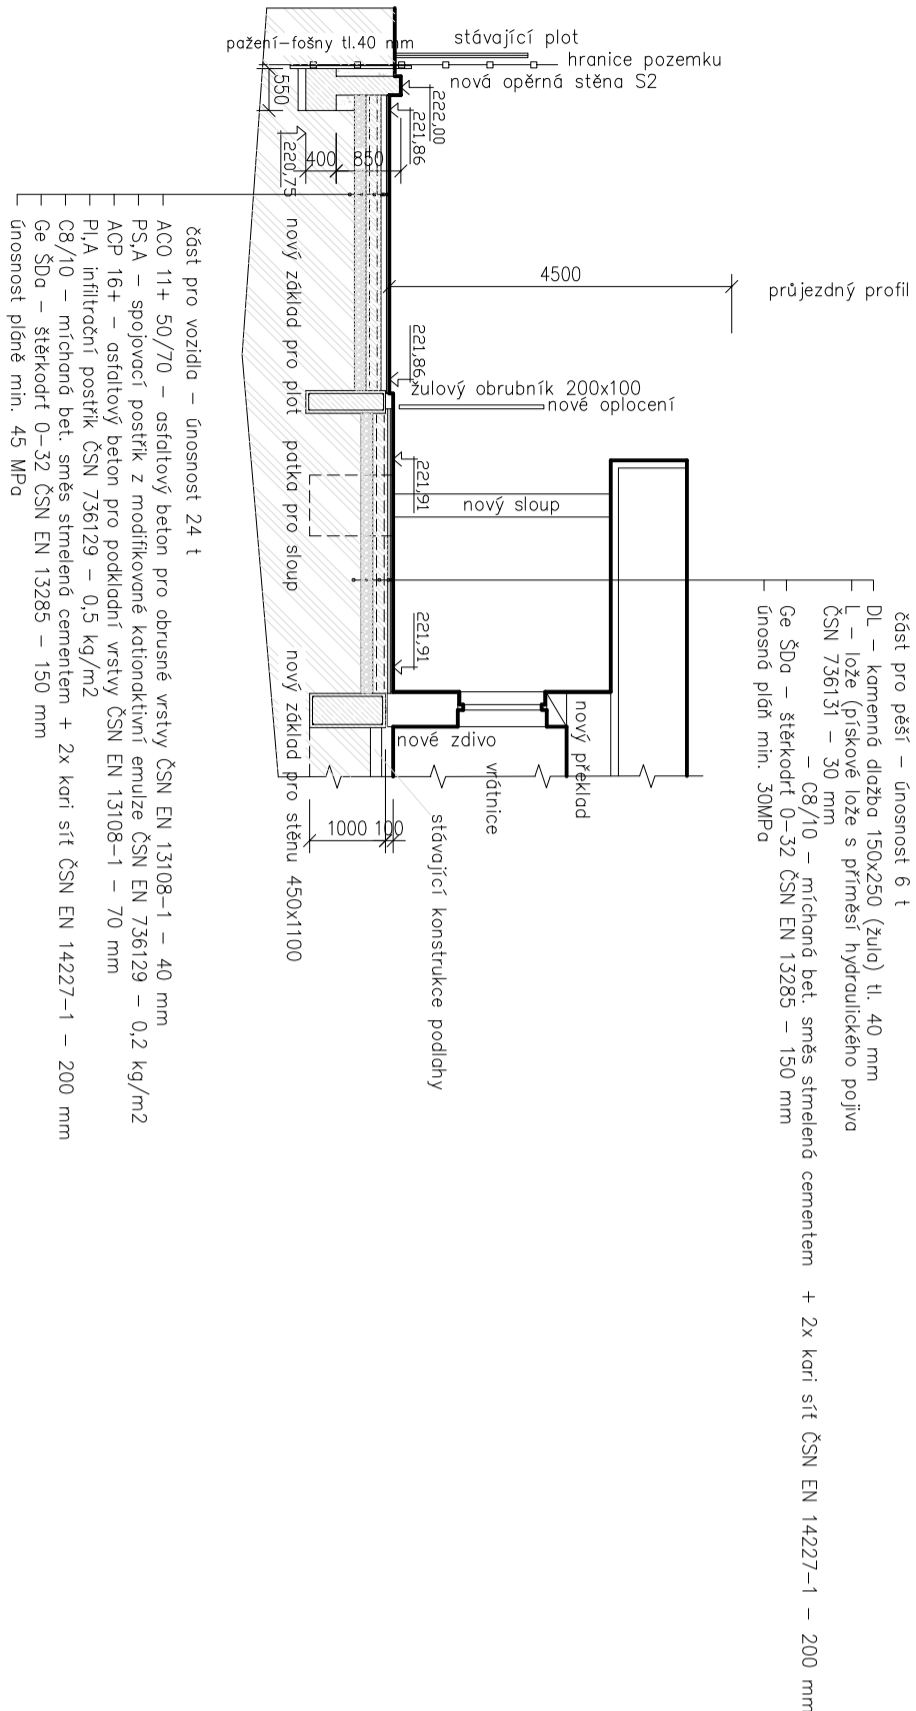


ŘEZ C-C

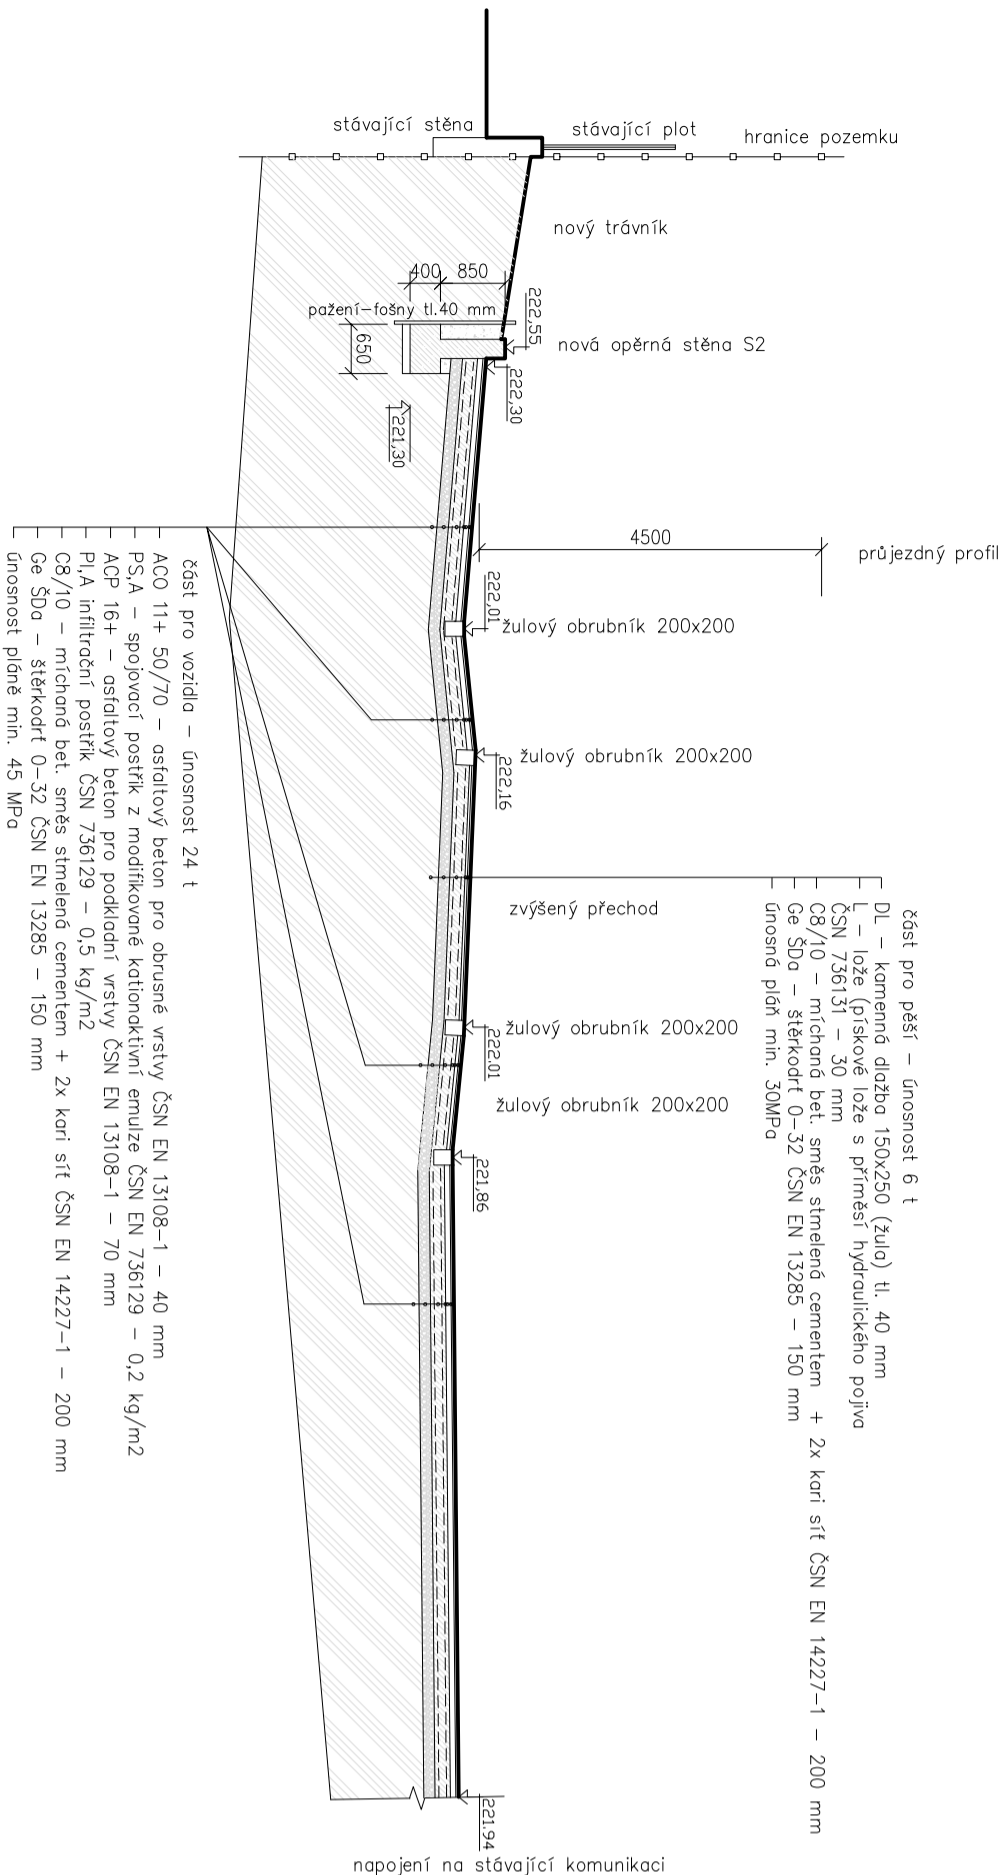

ŘEZ B-B

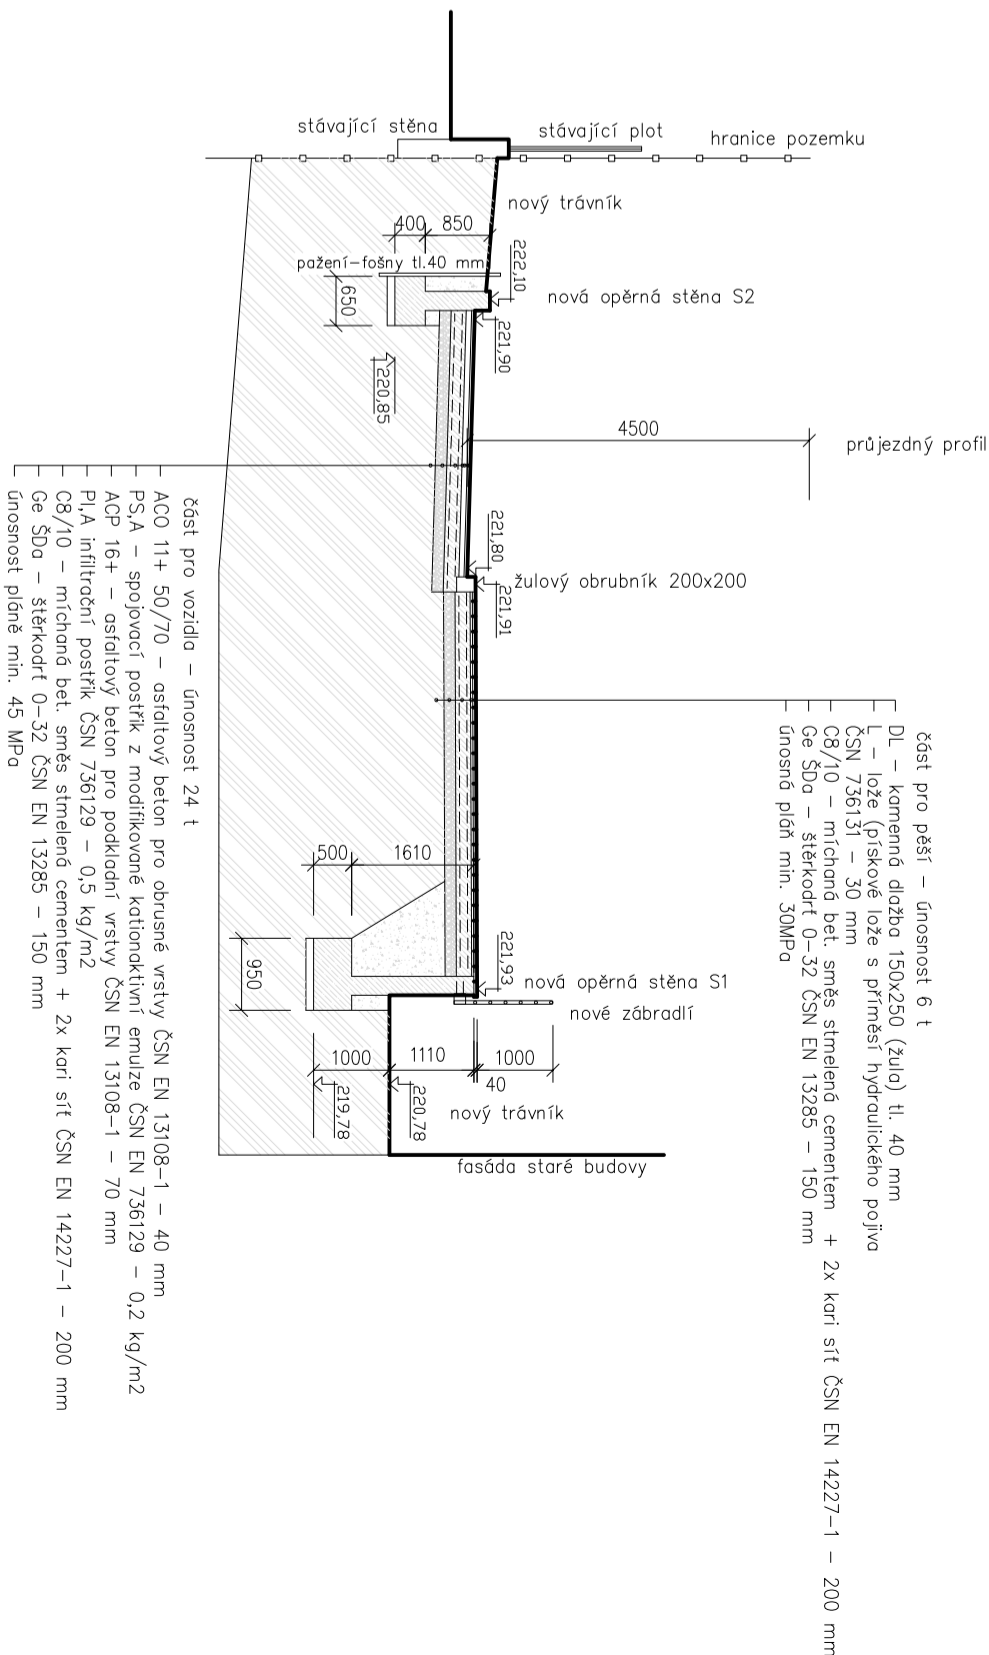

ŘEZ D-D

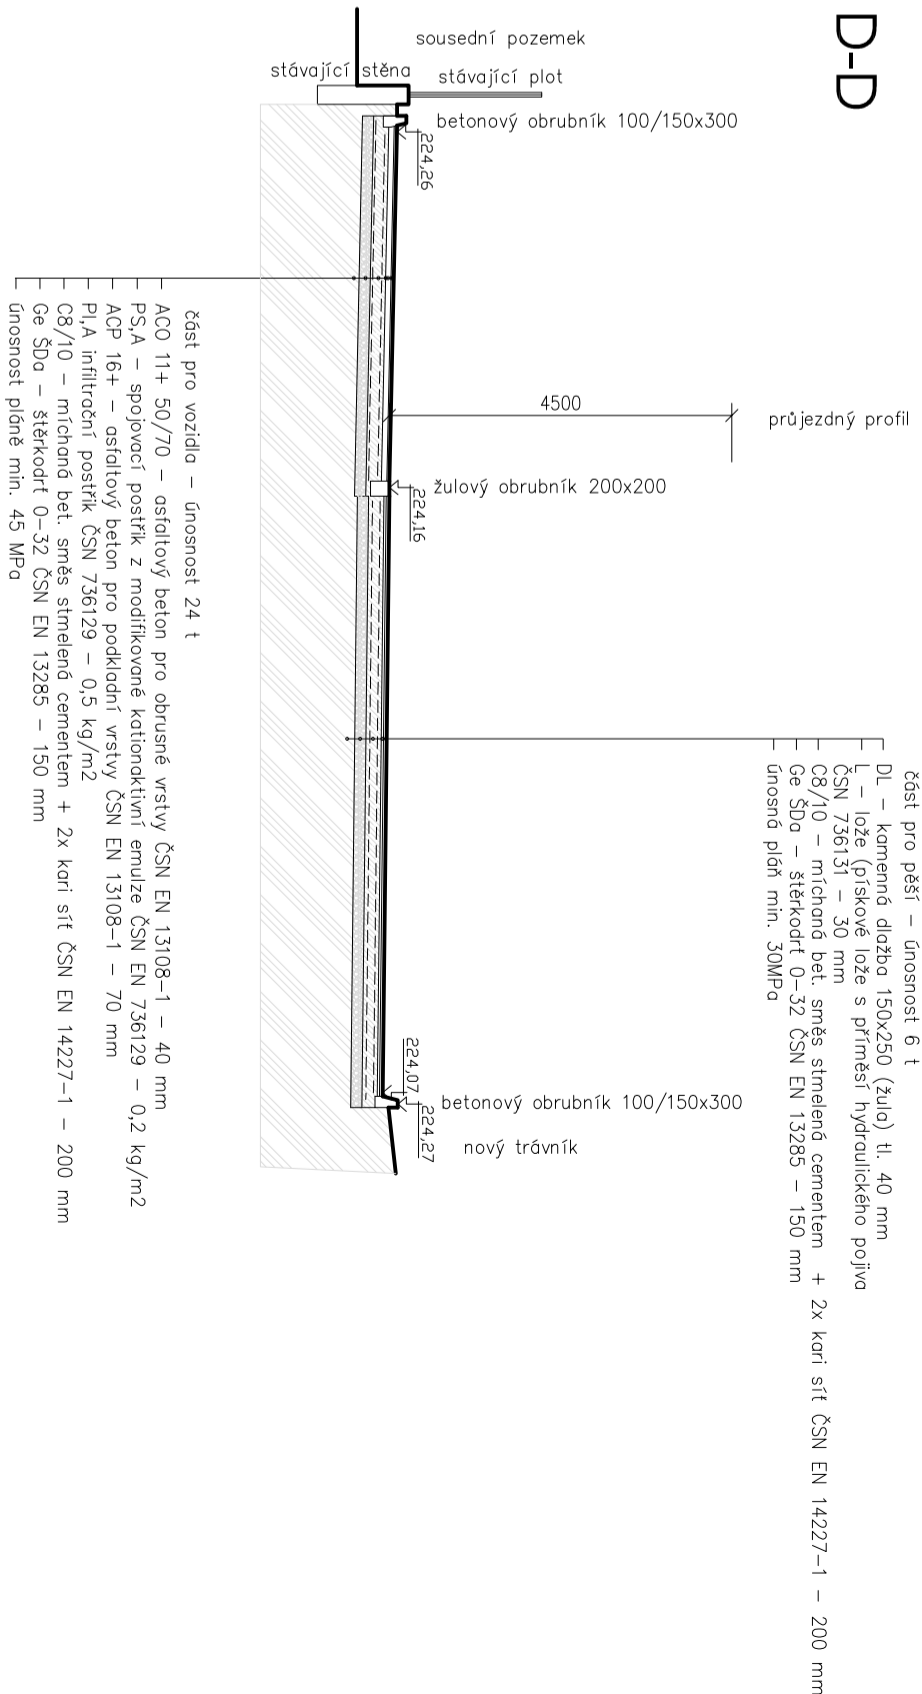

Hlavní profilové:		Zpracoval: Janek		Zpracoval: prof. ing. arch. Petr Odehnal (čl. 43261)	
A21		ARCHITEKTURA21		Ing. arch. Petr Odehnal (čl. 43261)	
www.architektura21.cz		Nám. Jos. Machoše 444/3, 158 00 Praha 5			
		tel.: +420 602 781 345			
Inženýr:		Vysoká škola ekonomická v Praze, nám. W. Churchilla 4, 130 67 PRAHA 3			
Projekt:		VJEZD DO AREÁLU ŽIŽKOV, VNITŘNÍ KOMUNIKACE			
Profese:		Realizace a profile:			
		Datum:		04/2025	
		Stupně:		DPS	
		Číslo:		D	
Výkres:		Měřítko:		1:100/A2	
PŘÍČNÉ ŘEZY VOZOVKOU		Č.výkresu:		D.1.1.32	