



PŘÍČNÝ ŘEZ - ULOŽENÍ KAMENINOVÉHO POTRUBÍ KANALIZACE

A) V ZELENE PLOSE

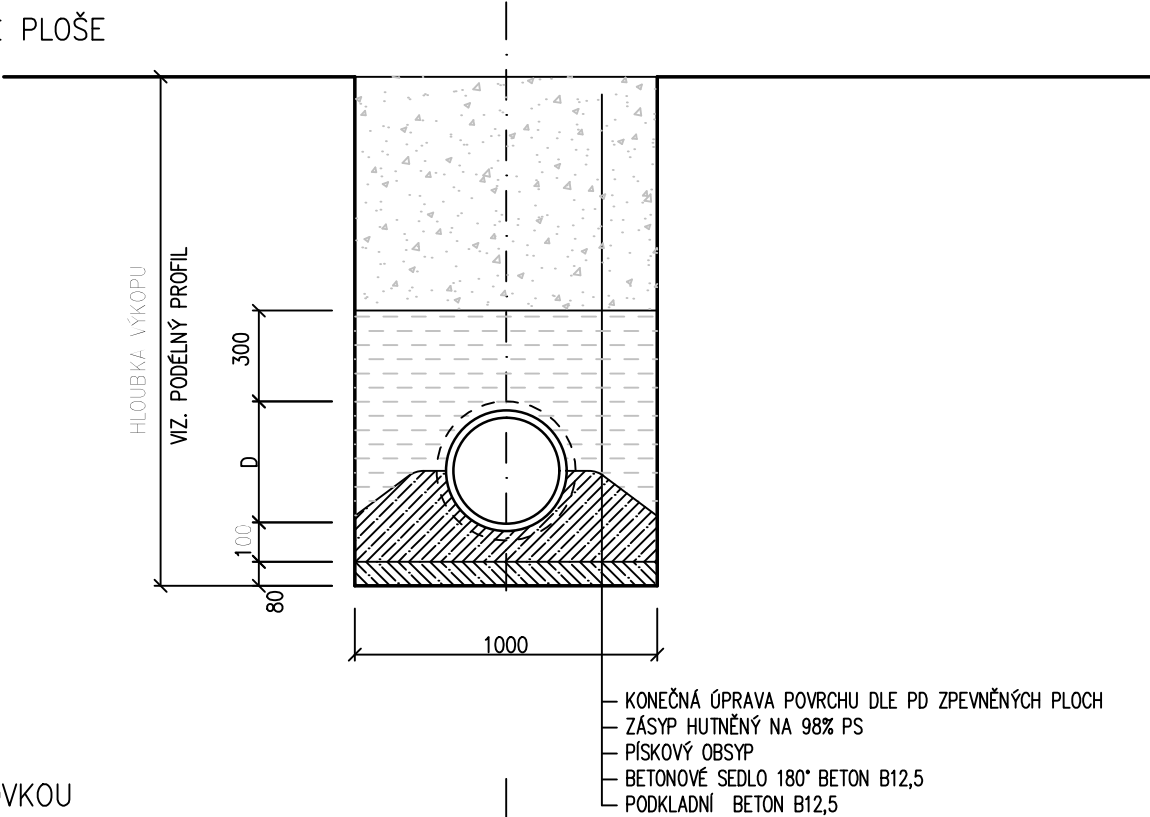

B) POD VOZOVKOU

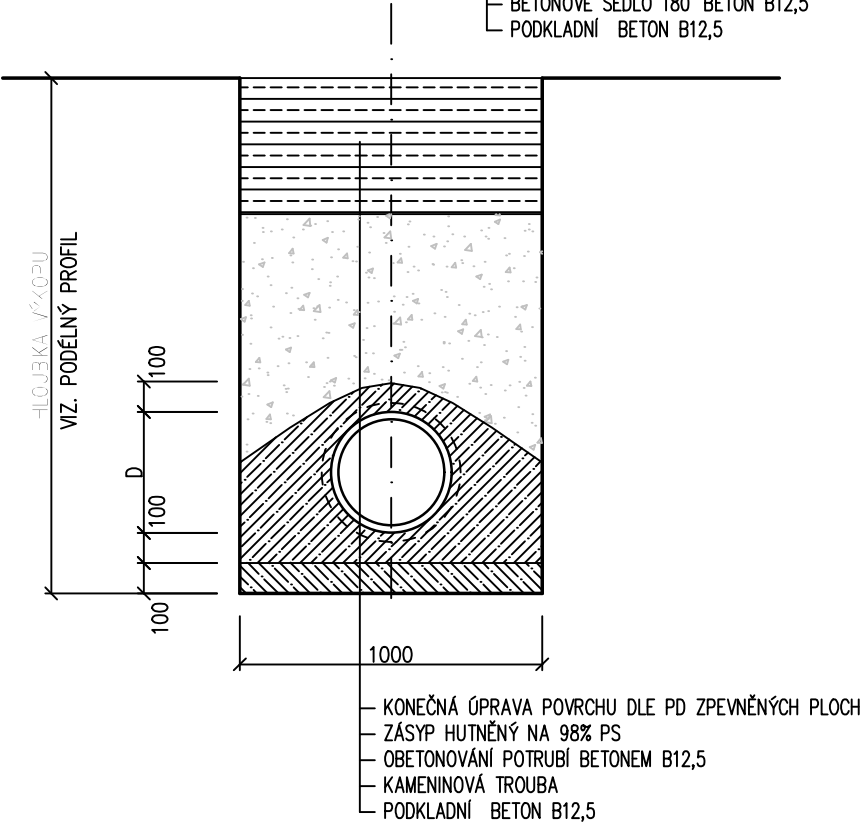


POZNÁMKA:

- ZÁSYPY BUDOU HUTNĚNÝ NA 98% P.S., PODKLAD POD PLÁNÍ BUDE UPRAVEN STABILIZACÍ
- VHODNOST VYTĚŽENÉ ZEMINY PRO PROVÁDĚNÍ ZÁSYPŮ BUDE POSOUZENA ODBORNÝM GEOLOGEM, STABILIZACE BUDE PROVEDENA DLE DOPORUČENÍ GEOLOGA.
- HUTNĚNÍ ZÁSYPU DO VÝŠKY 300mm, RESP. 200mm NAD VRCHOLEM POTRUBÍ NESMÍ BÝT PROVEDENO POUŽITÍM TĚŽKÉ TECHNIKY.
- STAVBOU DOTČENÉ POVRCHY BUDOU PROVEDENY DLE PROJEKTU ZPEVNĚNÝCH PLOCH.

PŘÍČNÝ ŘEZ - ULOŽENÍ POTRUBÍ VODOVODU

a) VE ZPEV.PLOŠE
(KOMUNIKACE,CHODNÍK)

b) V NEZPEVNĚNÉ PLOŠE
(ZATRAVNĚNÁ PLOCHA)

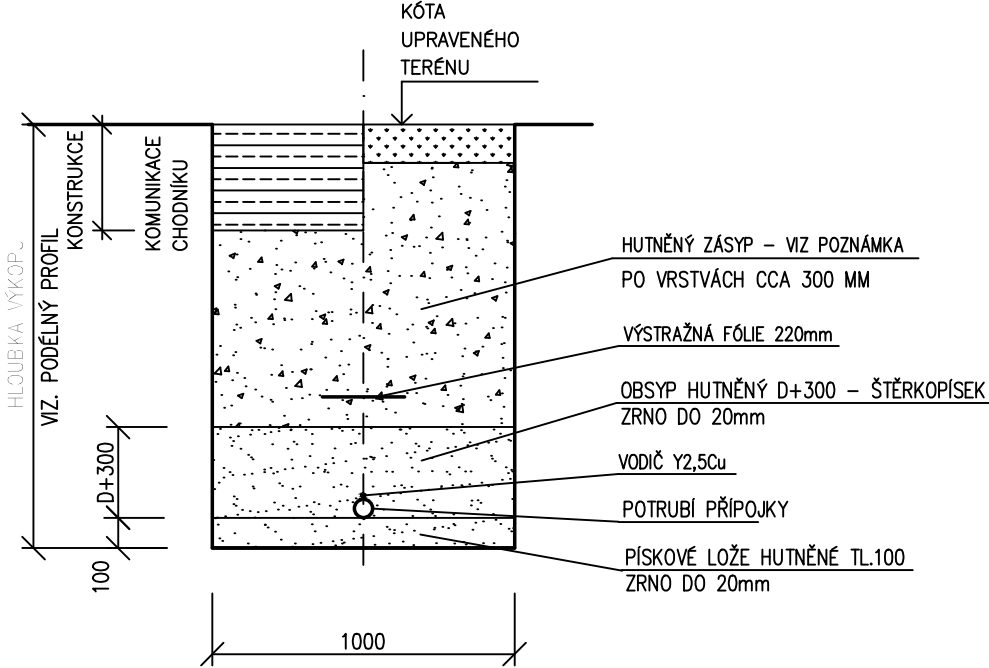

POZNÁMKA:

- NAD POTRUBÍ BUDE POLOŽEN VODIČ Y2,5Cu PRO UMOŽNĚNÍ POZDĚJŠÍHO VYHLEDÁNÍ POTRUBÍ.
- ZÁSYPY BUDOU HUTNĚNÝ NA 98% P.S., PODKLAD POD PLÁNÍ BUDE UPRAVEN STABILIZACÍ
- VHODNOST VYTĚŽENÉ ZEMINY PRO PROVÁDĚNÍ ZÁSYPŮ BUDE POSOUZENA ODBORNÝM GEOLOGEM, STABILIZACE BUDE PROVEDENA DLE DOPORUČENÍ GEOLOGA.
- HUTNĚNÍ ZÁSYPU DO VÝŠKY 300mm, RESP. 200mm NAD VRCHOLEM POTRUBÍ NESMÍ BÝT PROVEDENO POUŽITÍM TĚŽKÉ TECHNIKY.
- STAVBOU DOTČENÉ POVRCHY BUDOU PROVEDENY DLE PROJEKTU ZPEVNĚNÝCH PLOCH.

Výpracoval: VLASTIMIL VELEBIL +420 603 700 909, velebil@apte.cz, www.apte.cz	Stupeň: DPS	Zodp. proj.: Ing. Jaroslav Kunc	
	Datum: 04/2025		
Investor: Vysoká škola ekonomická v Praze, nám. W. Churchilla 4, 130 67 PRAHA 3	Měřítko: 1:25	Č. výkresu:	Č. par:
Název akce: VJEZD DO AREÁLU ŽIŽKOV, VNITŘNÍ KOMUNIKACE			
Obsah: Příkladný řez potrubím vodovodu a kanalizace	Profese: D.1.2.2–ZTI	05	