
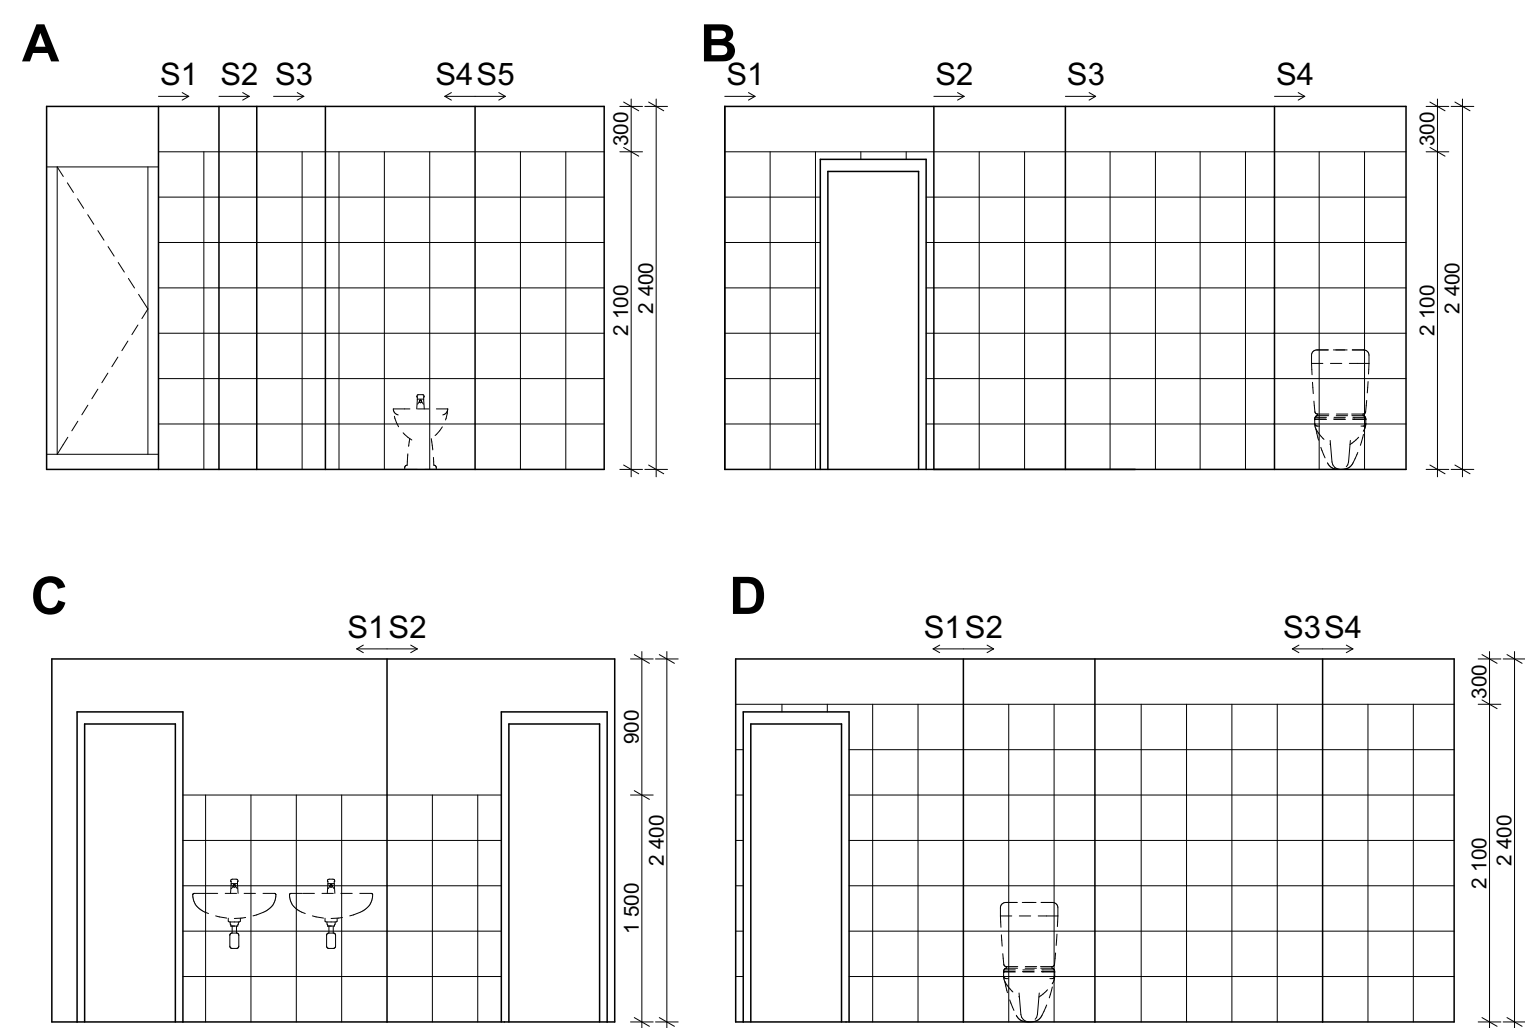
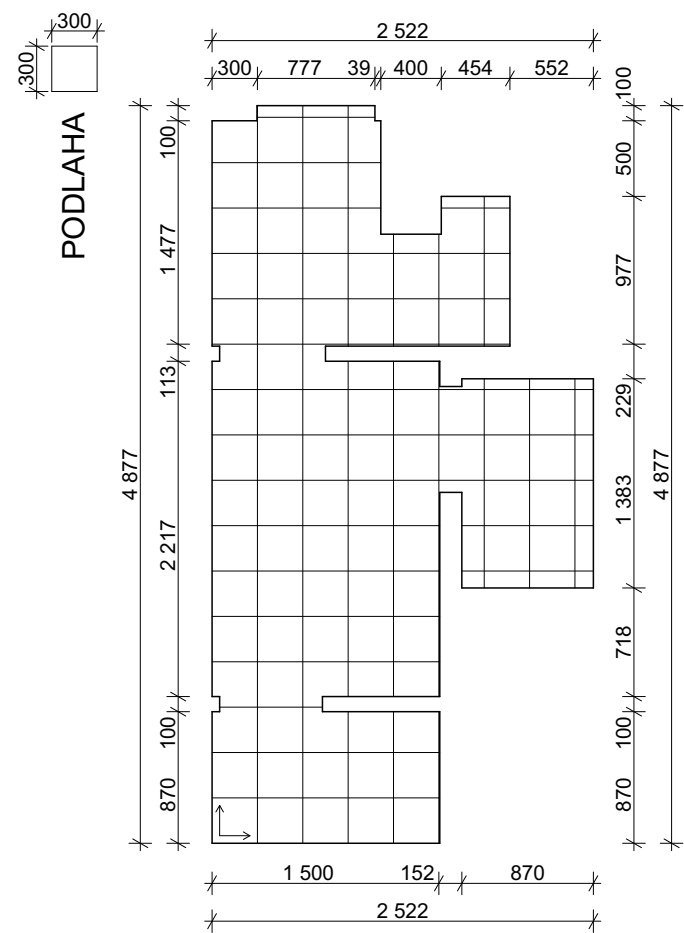


# WC U RECEPCE

## PŮDORYS

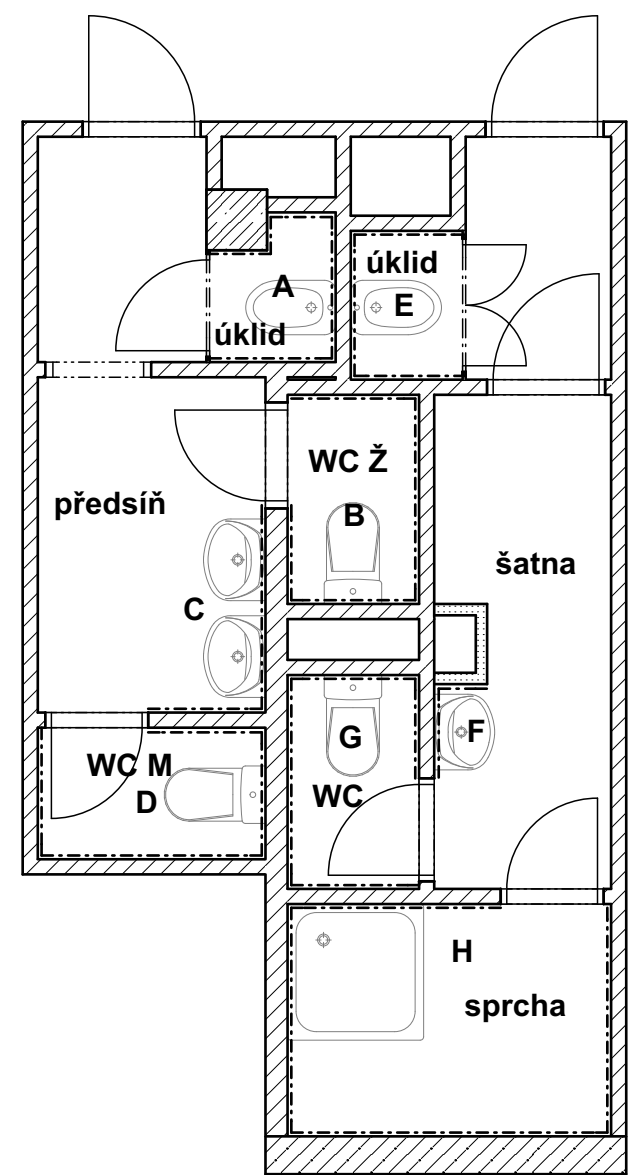

**POZNÁMKY:**

Veškeré rozměry a kóty jsou pouze orientační, je nutno ověřit na stavbě.

V případě zjištění skutečností odlišných od projektové dokumentace neprodleně kontaktujte projektanta.

Způsob a směr pokládání lze upravit na stavbě dle aktuálních podmínek.



### Drobný Architects

architektonický ateliér, s.r.o.  
Děkánská 7/226, Praha 4, 140 00

IČO: 26 49 99 24  
tel/fax: 607 154 000  
e-mail: atelier@drobnyarch.cz

Název akce:

**Jednotky J 2.-10.NP, studovny 1.-10.NP a WC u recepcce**

Místo:	Chemická 953, 148 00, Praha 4	stupeň:	DPS
Investor:	Správa účelových zařízení VŠE v Praze, Jeseniova 2769/208, Praha 3	datum:	30.06.2025
Zodp. projektant:	Ing.arch. Ivan Drobný, Ing. Martin Hamerník		
Projektová část:	<b>Architektonicko stavební řešení</b>		
Název výkresu:	<b>Spárořez WC u recepcce</b>	měřítko:	1:50
		číslo výkresu:	D.1.1.10

