



UBYTOVACÍ BUŇKA - TYP J

STÁVAJÍCÍ STAV

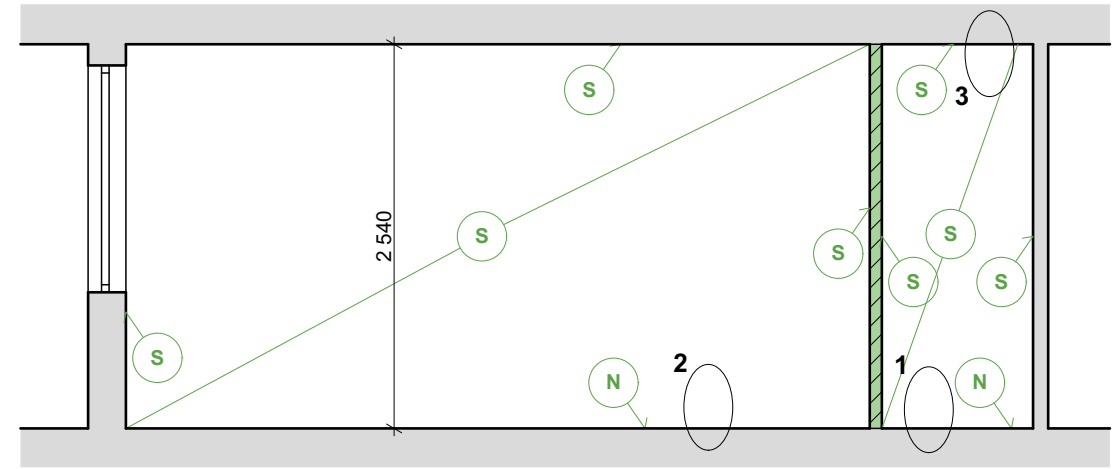

NAVRHOVANÝ STAV

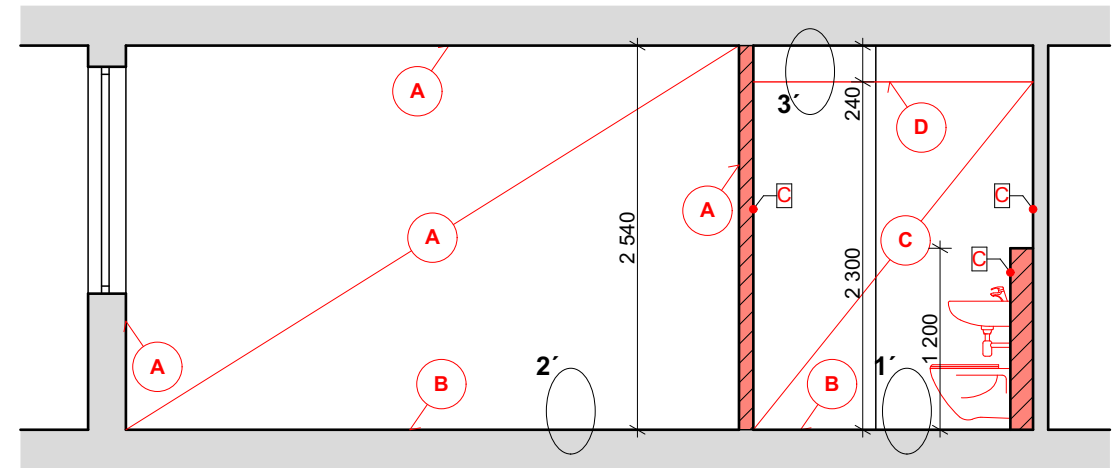

LEGENDA DEMOLICE

- ODSTRANĚNÍ OMÍTEK A MALEB
- ODSTANĚNÍ NÁŠLAPNÝCH VRSTEV PODLAH
- ODSTANĚNÍ SDK PODHLEDŮ
- ODSTRANĚNÍ ZAŘIZOVACÍCH PŘEDMĚTŮ
- OSEKÁNÍ STÁVAJÍCÍHO KERAMICKÉHO OBKLADU



LEGENDA NOVÝCH KONSTRUKCÍ A PRVKŮ

- ZHOTOVENÍ OMÍTEK A MALEB NA KONSTRUKCI
- ZHOTOVENÍ NÁŠLAPNÝCH VRSTEV PODLAH
- ZHOTOVENÍ SDK PODHLEDU
- NOVÉ ZAŘIZOVACÍ PŘEDMĚTY
- NOVÝ KERAMICKÝ OBKLAD
- PROTIPOŽÁRNÍ REVIZNÍ DVÍŘKA 300x300mm EW 15 DP1

LEGENDA MATERIÁLŮ:



- STÁVAJÍCÍ KONSTRUKCE
- STÁVAJÍCÍ NENOSNÉ ZDIVO
- DEMOLICE NENOSNÉHO ZDIVA
- VYBOURÁNÍ UMAKARTOVÉHO JÁDRA
- ZHOTOVENÍ POROBETONOVÝCH PŘÍČEK
- ZHOTOVENÉ SDK PŘEDSTĚN

Bourání (1) a návrh (1') podlah kuchyň, předsíň, šatna a sociální zařízení

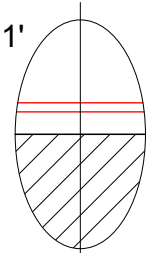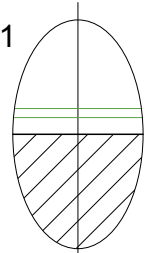



- keramická dlažba
- lepidlo
- stávající podlahová konstrukce

- keramická dlažba tl.12mm
- cementové lepidlo
- nivelační vrstva
- stávající podlahová konstrukce

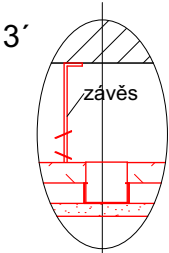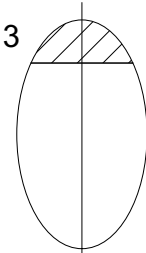

- stávající stropní konstrukce
- prostor pro VZT a el. rozvody tl. 171mm
- kovový C profil tl. 27mm
- kovový C profil tl. 27mm
- sádrokartonová deska tl. 15mm
- prostor místnosti

Bourání (2) a návrh (2') podlah pokojů

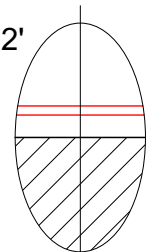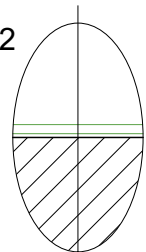

- stržené linoleum
- stržený podklad
- stávající podlahová konstrukce

- vinyl tl. 5mm
- podložka XPS 2 mm
- nivelační vrstva
- stávající podlahová konstrukce

POZNÁMKA:

- DEMOLICE A ODSTRAŇOVÁNÍ PRVKŮ BUDOU PROBÍHAT POSTUPNÝM A BEZPEČNÝM ROZEBÍRÁNÍM ČI BOURÁNÍM
- VYZNAČENY JSOU JEN HLAVNÍ BOURACÍ PRÁCE, MENŠÍ PROSTUPY, PRŮRAZY A DRÁŽKY PRO TECHNOLOGIE VYZNAČENY NEJSOU
- VEŠKERÉ KONSTRUKCE PROVÁDĚT DLE TECHNOLOGICKÝCH DOPORUČENÍ VÝROBCE A PŘÍSLUŠNÝCH NOREM
- VEŠKERÉ ROZMĚRY A KÓTY PŘED ZAPOČETÍM REALIZACE OVĚŘIT NA STAVBĚ
- V PŘÍPADĚ ZJIŠTĚNÍ SKUTEČNOSTÍ ODLIŠNÝCH OD PROJEKTOVÉ DOKUMENTACE KONTAKTOVAT PROJEKTANTA
- LEGENDA MÍSTNOSTÍ SE TÝKÁ NAVRHOVANÉHO STAVU
- VŠECHNY ROHY BUDOU OPATŘENY PLASTOVOU OCHRANNOU LIŠTOU DO VÝŠKY 1500mm



Drobný Architects

architektonický ateliér, s.r.o.
Děkanská 7/226, Praha 4, 140 00

Jan Drobný

IČO: 26 49 99 24
tel/fax: 607 154 000
e-mail: atelier@drobnyarch.cz

Název akce:

Jednotky J 2.-10.NP, studovny 1.-10.NP a WC u recepcce

Místo:

Chemická 953, 148 00, Praha 4

Investor:

Správa účelových zařízení VŠE v Praze, Jeseniova 2769/208, Praha 3

Zodp. projektant:

Ing.arch. Ivan Drobný, Ing. Martin Hamerník

stupeň:

DPS

datum:

30.06.2025

Projektová část:

Architektonicko stavební řešení

Název výkresu:

Řez A-A' TYP J

měřítko:

1:50

číslo výkresu:

D.1.1.4