




POHLED SHORA

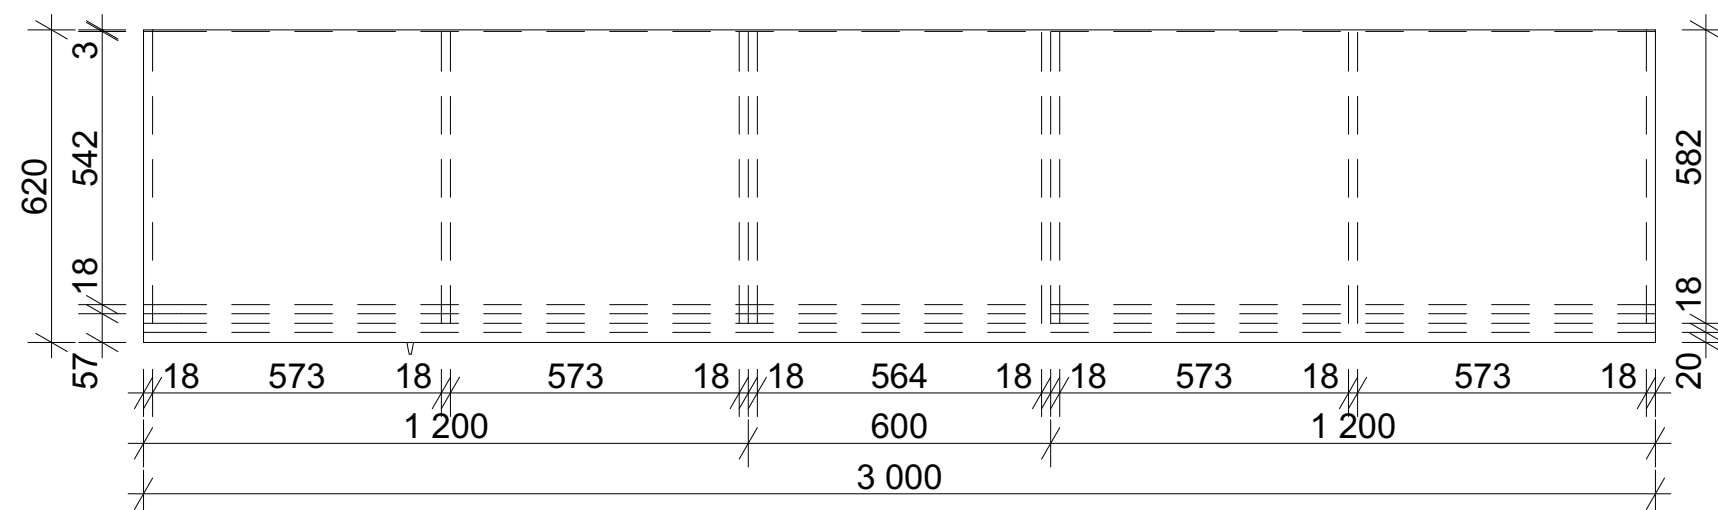

POHLED ZPŘEDU

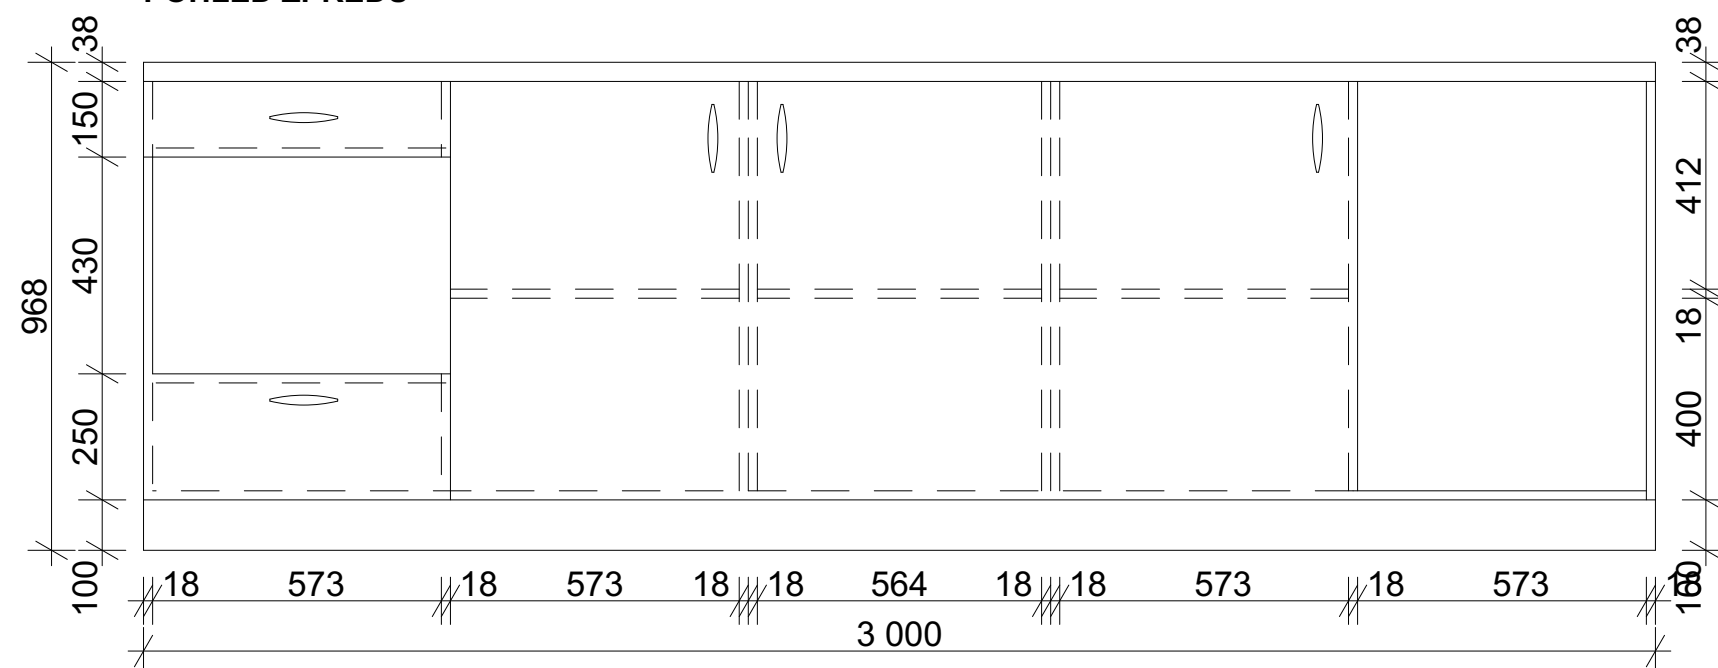

POHLED ZPRAVA

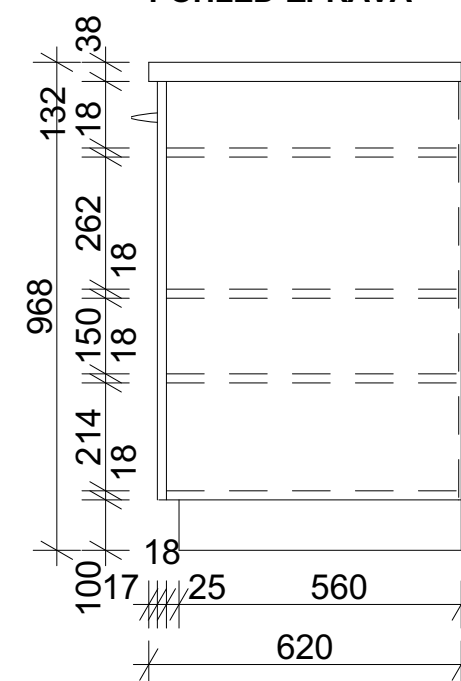

POZNÁMKY:

Jednotlivé kusy nábytku budou přesně zaměřeny, rozkresleny a naceněny konkrétní dodavatelskou firmou.

Nábytek je vestavěný, sestává z laminátových dřevotřískových desek tl. 18mm, ABS hrana 2mm, barva dekoru calvados.

V případě zjištění skutečností odlišných od projektové dokumentace neprodleně kontaktovat projektanta

Veškeré rozměry a kóty nutno ověřit na stavbě

Součástí kuchyňských linek je obklad mezi spodními a horními skřínkami v dekoru pracovní desky



Drobný Architects

architektonický ateliér, s.r.o.
Děkanská 7/226, Praha 4, 140 00

IČO: 26 49 99 24
tel/fax: 607 154 000
e-mail: atelier@drobnyarch.cz

Název akce:

Jednotky J 2.-10.NP, studovny 1.-10.NP a WC u recepcie

Místo:	Chemická 953, 148 00, Praha 4
--------	-------------------------------

Investor:	Správa účelových zařízení VŠE v Praze, Jeseniova 2769/208, Praha 3
-----------	--

Zodp. projektant: Ing.arch. Ivan Drobný, Ing. Martin Hamerník

stupeň:	DPS
---------	-----

	DPS
--	-----

datum:	30.06.2025
--------	------------

Projektová část:	Truhlářské práce
------------------	-------------------------

Název výkresu:

měřítka:

číslo výkresu:

Schéma kuchyňky 14 spodní skříňky

9

John Sullivan