





8. a 10. PATRO

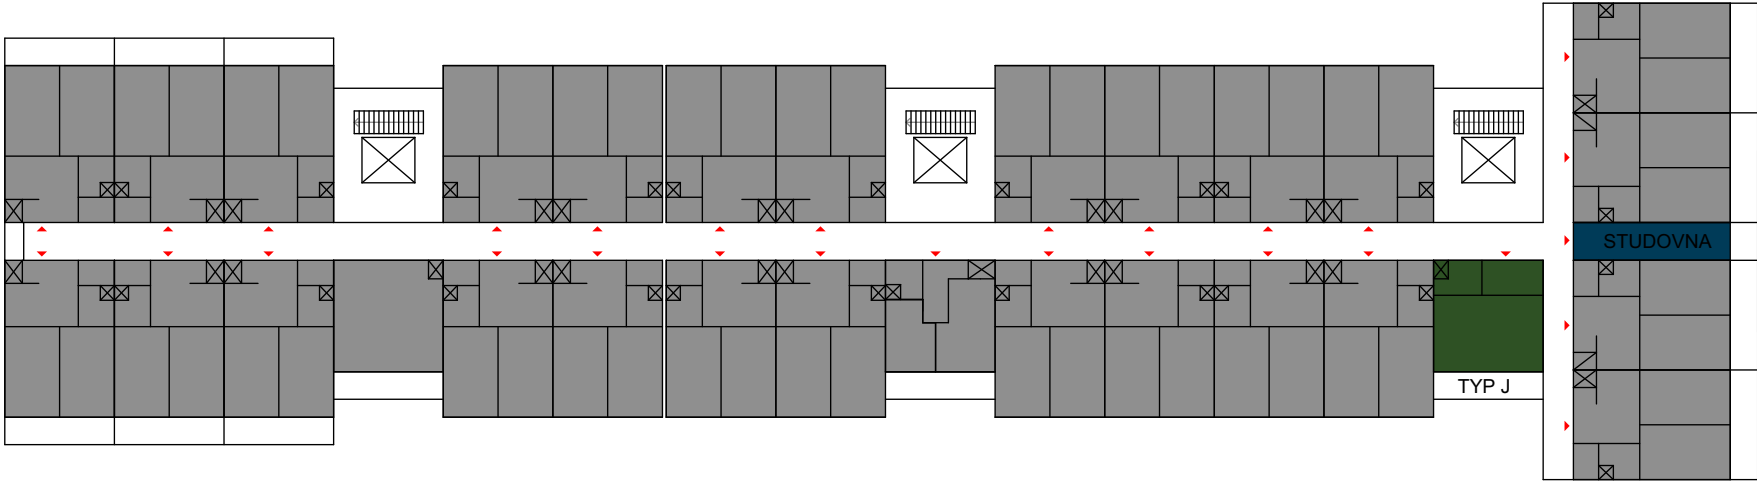

2. - 7. a 9 PATRO

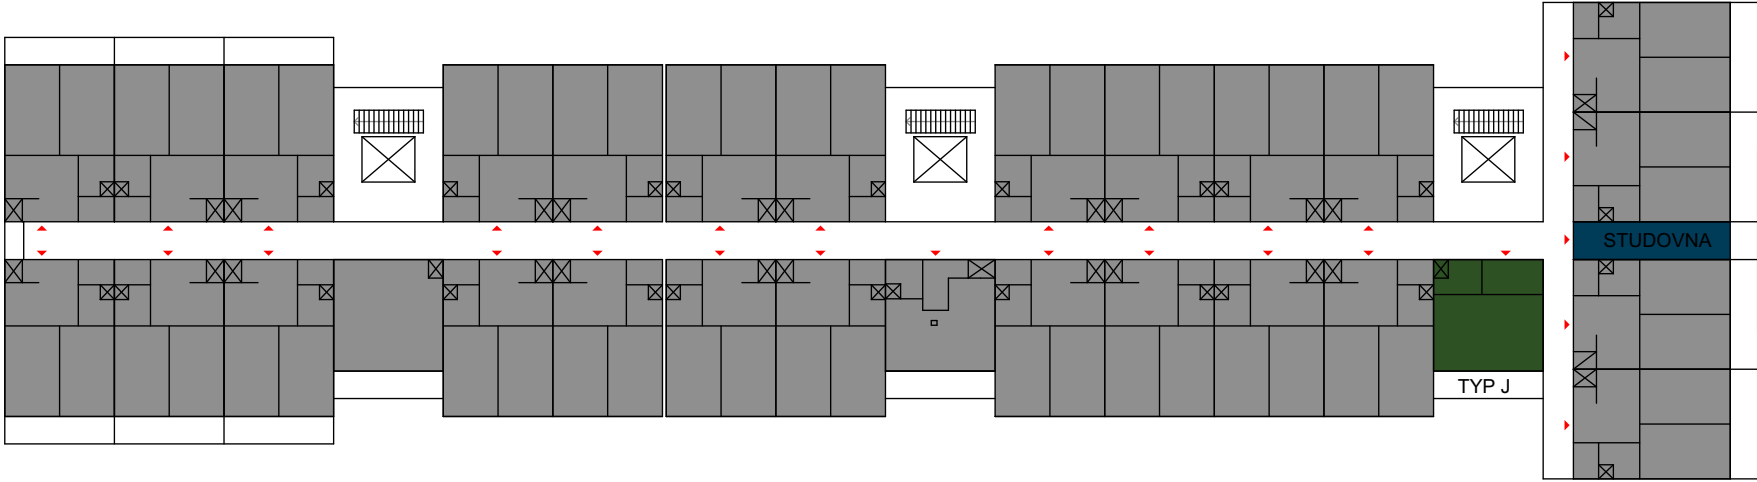

1. PATRO

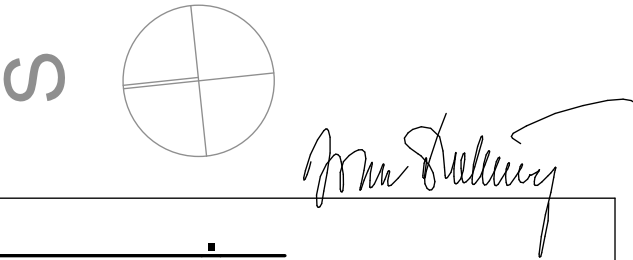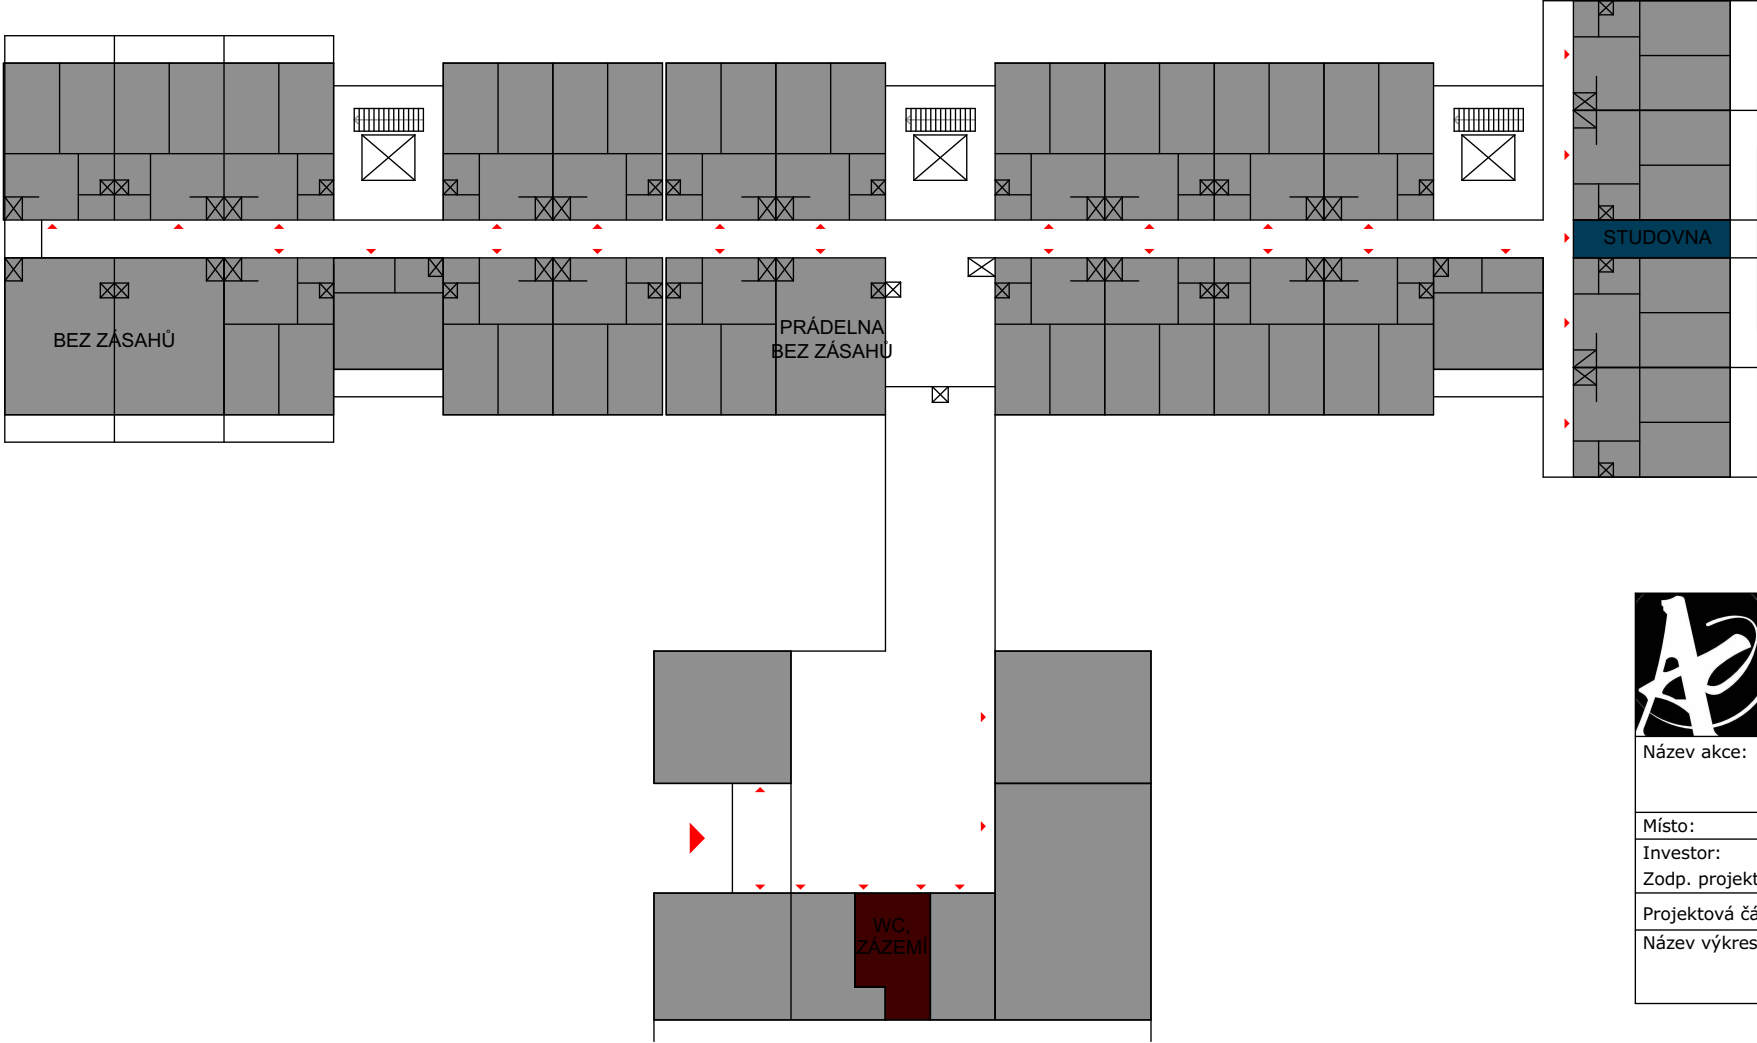

## Drobný Architects

architektonický ateliér, s.r.o.  
Děkanská 7/226, Praha 4, 140 00

IČO: 26 49 99 24

tel/fax: 241 405 942

e-mail: atelier@drobnyarch.cz

Název akce:

**Zvýšení kapacity koleje Blanice**

Místo:

Chemická 953, 148 00, Praha 4

Investor:

Správa účelových zařízení VŠE v Praze, jeseniova 2769/208, Praha 3

Zodp. projektant:

Ing.arch. Ivan Drobný, Ing. David Švyhnos, Ing. Martin Hamerník

Projektová část:

**Sílnoproudá elektrotechnika**

Název výkresu:

**Obecná schémata objektu**

stupeň:

DPS

datum:

30.06.2025

měřítko:

**1:400**

číslo výkresu:

**D.1.1.2**