

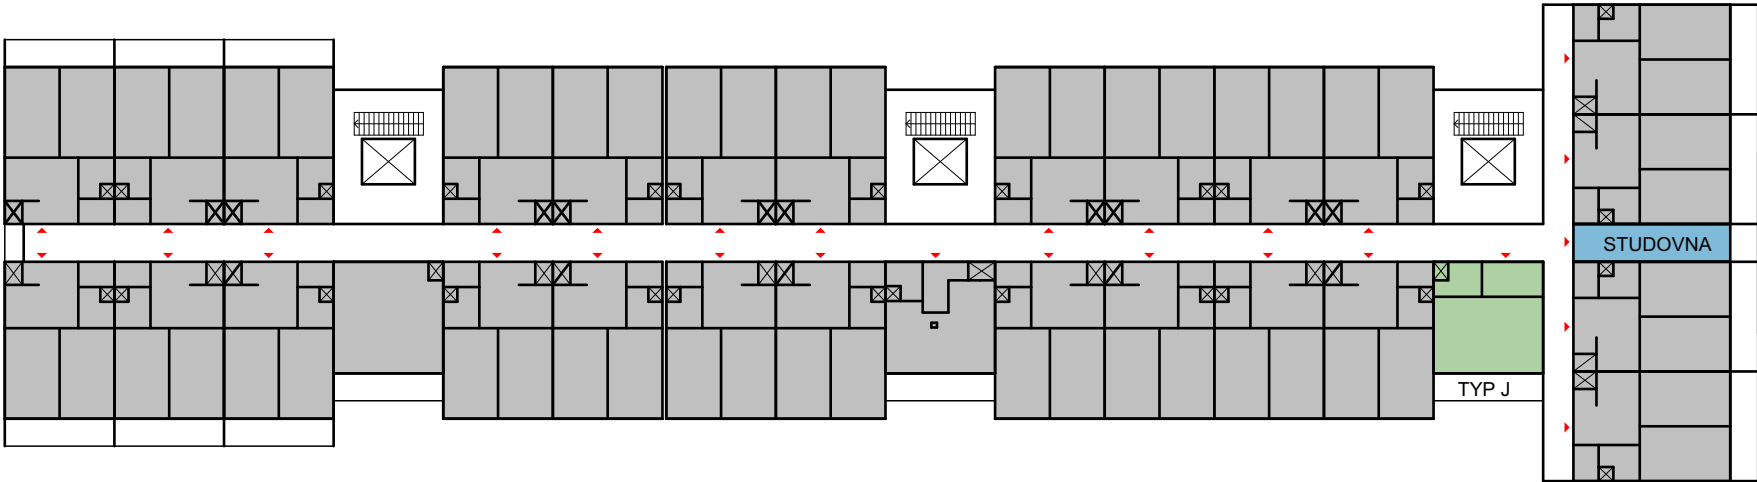


2. - 10 PATRO

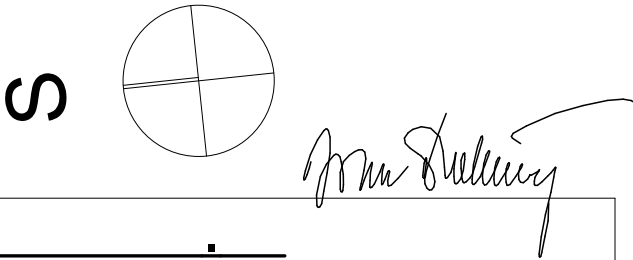

1. PATRO

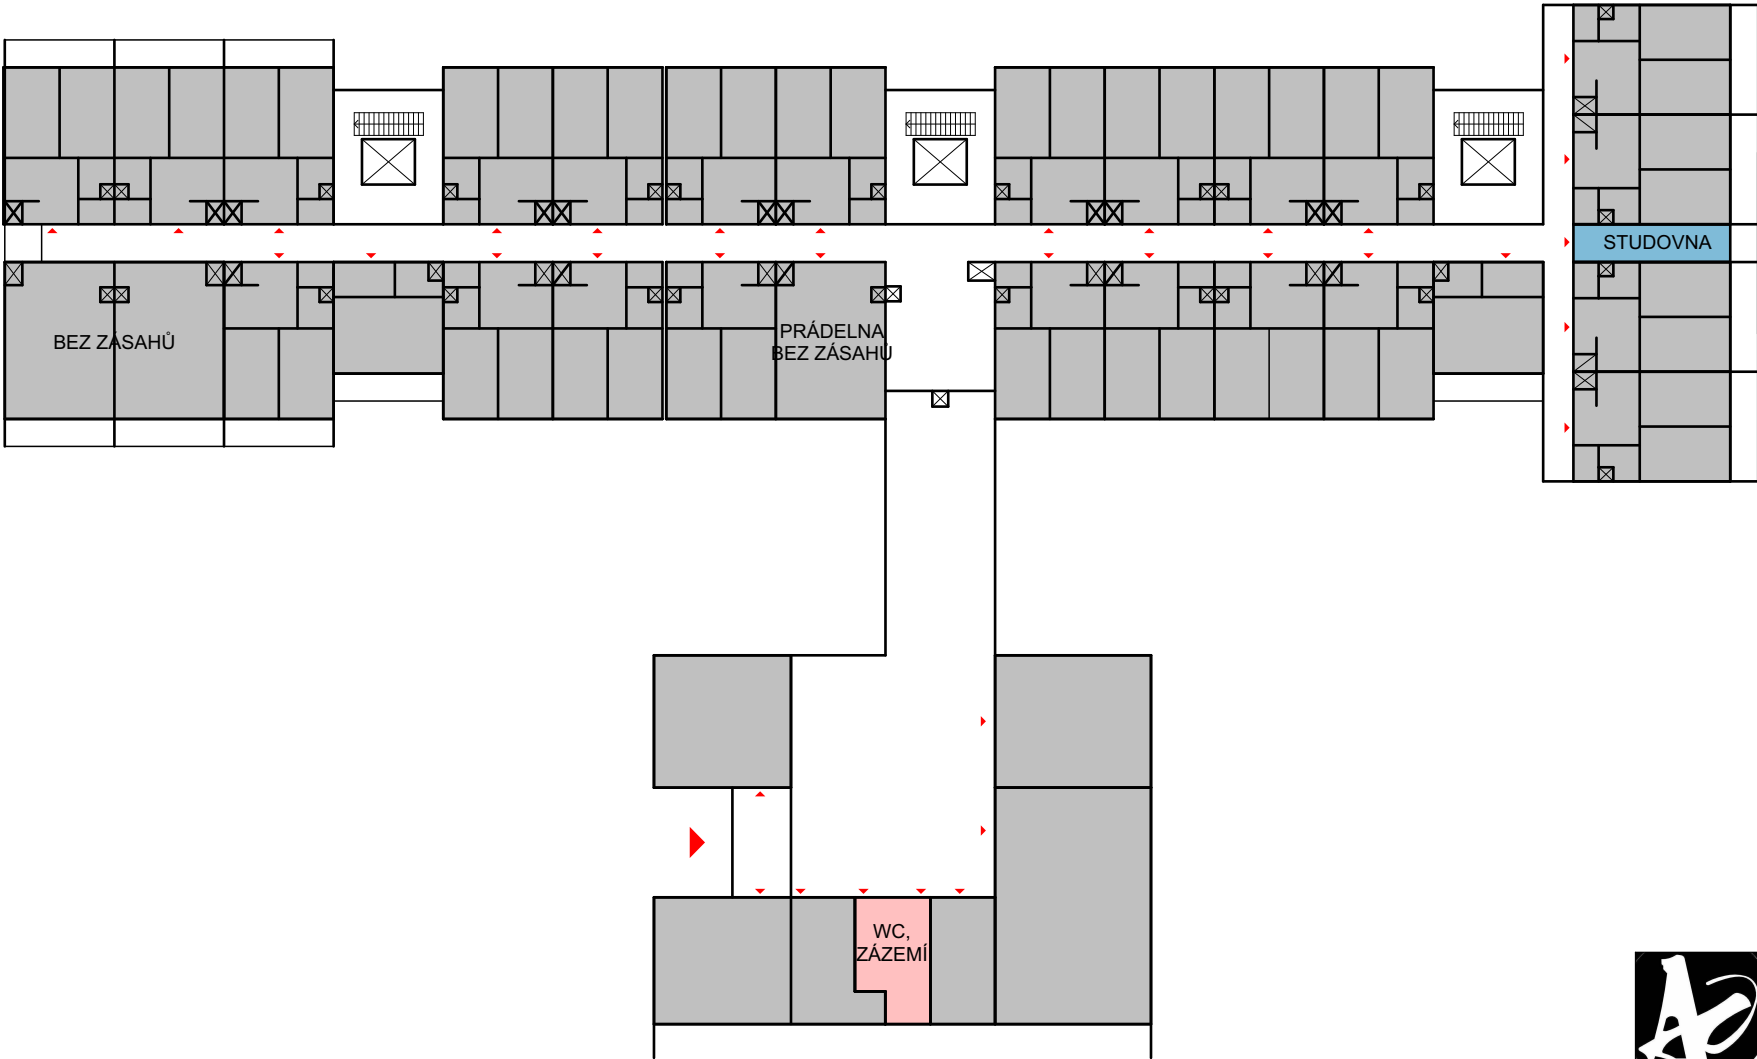

Drobný Architects

architektonický ateliér, s.r.o.
Děkánská 7/226, Praha 4, 140 00

IČO: 26 49 99 24
tel/fax: 607 154 000
e-mail: atelier@drobnyarch.cz

Název akce:

Jednotky J 2.-10.NP, studovny 1.-10.NP a WC u recepcce

Místo: Chemická 953, 148 00, Praha 4
Investor: Správa účelových zařízení VŠE v Praze, Jeseniova 2769/208, Praha 3
Zodp. projektant: Ing.arch. Ivan Drobný, Ing. Martin Hamerník

stupeň: DPS
datum: 30.06.2025

Projektová část: **Architektonicko stavební řešení**

Název výkresu:

Obecná schémata objektu

měřítko: 1:400
číslo výkresu: D.1.1.2