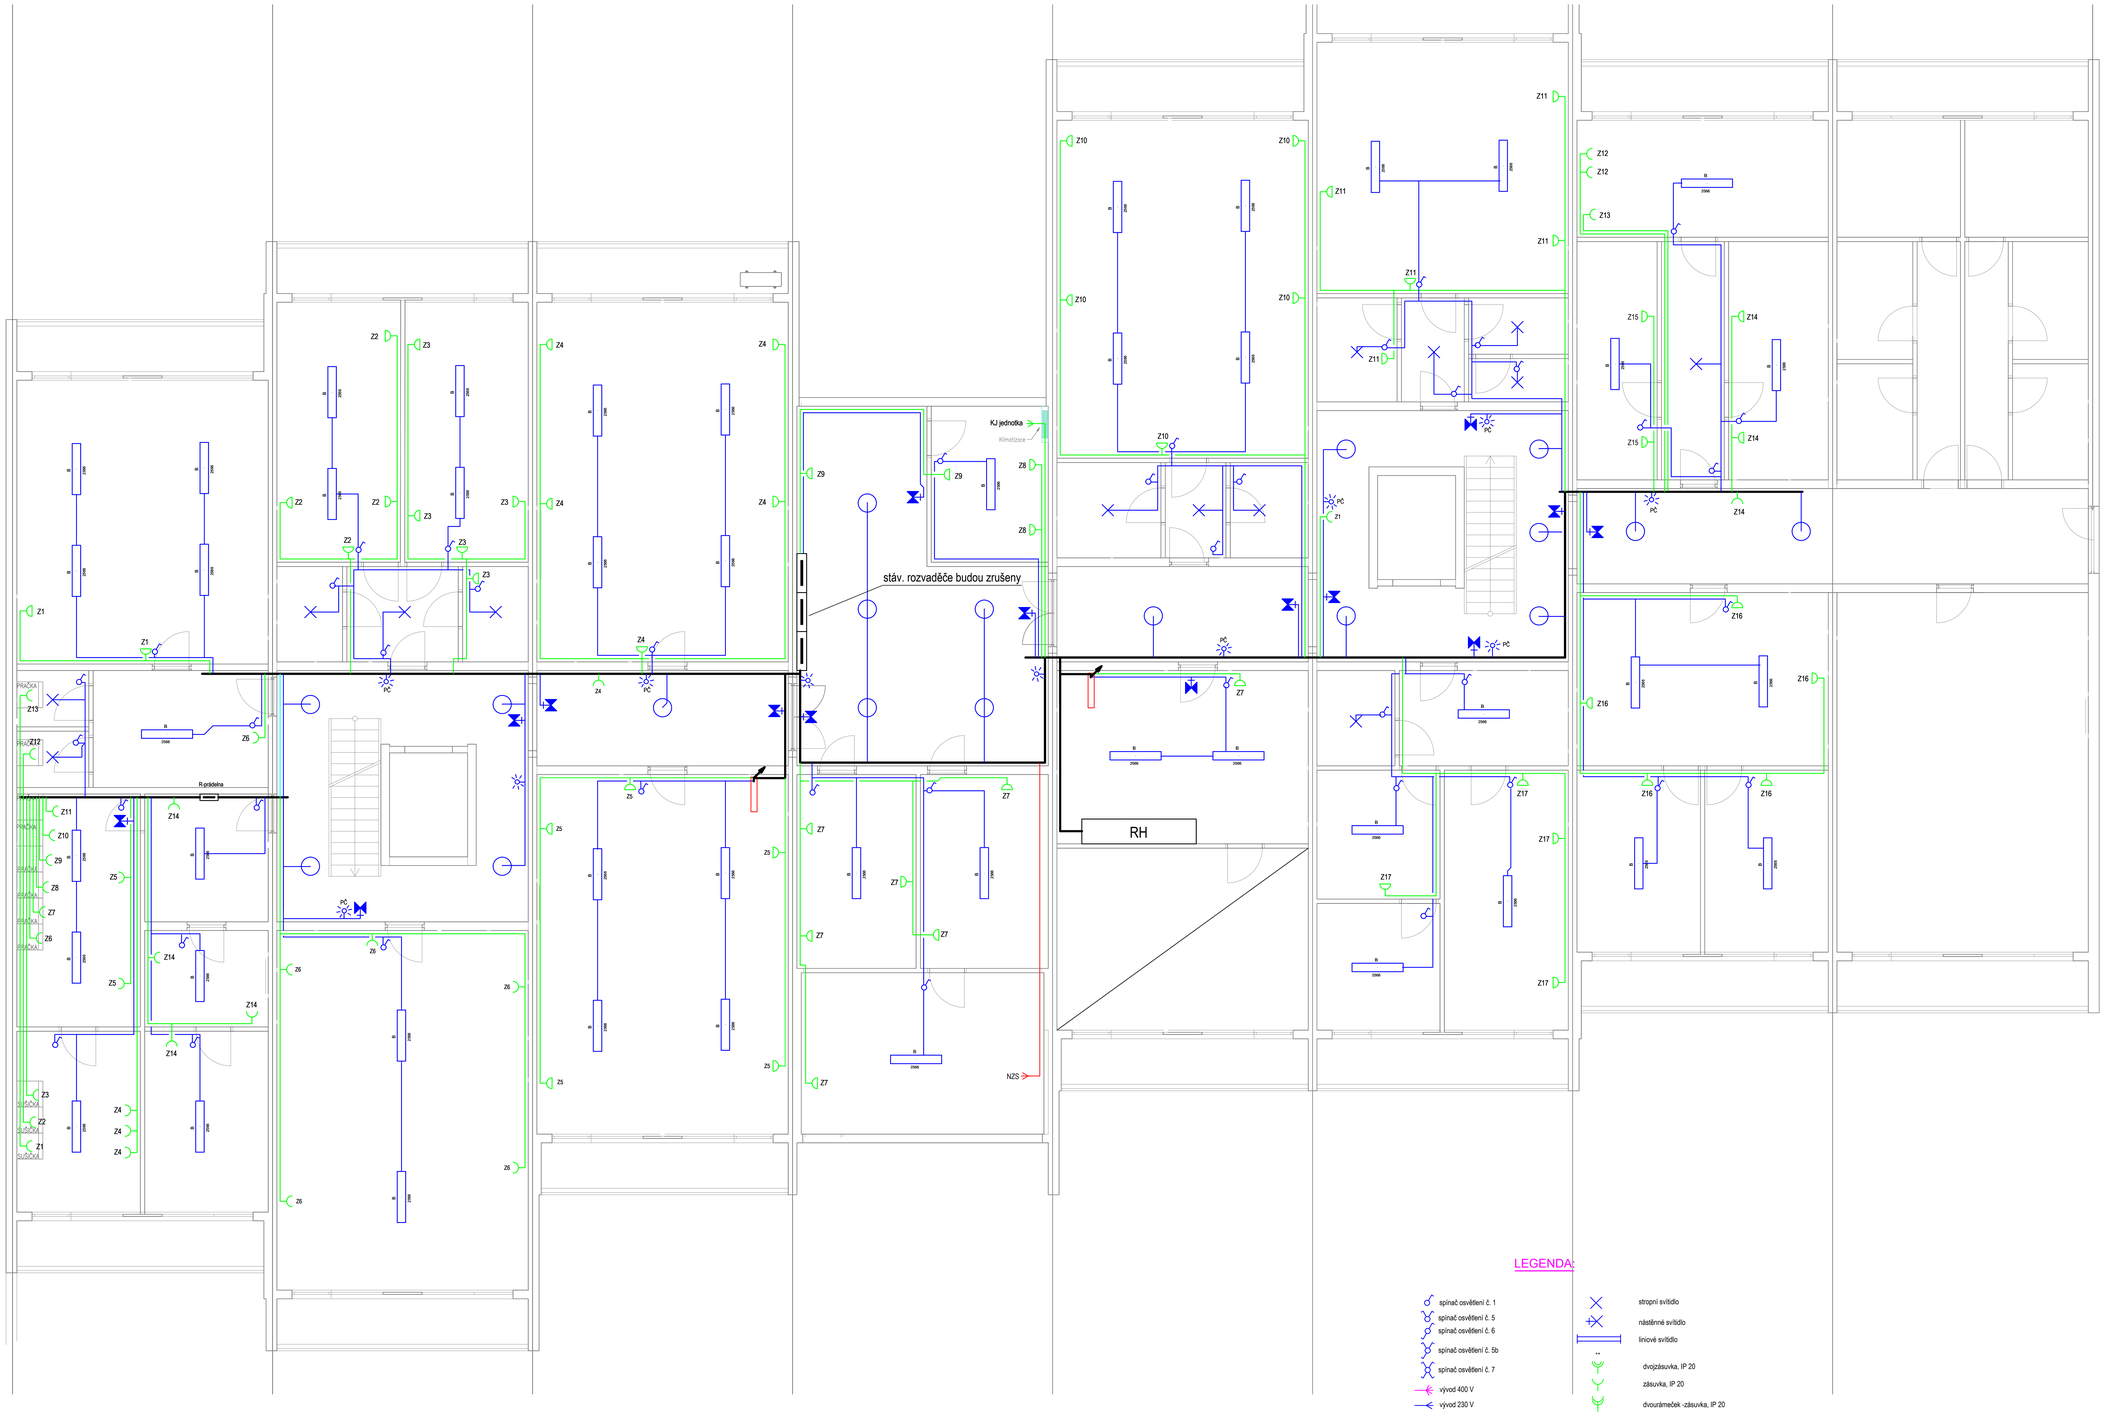

1.PP

LEGENDA:

- spínač osvětlení č. 1
- spínač osvětlení č. 5
- spínač osvětlení č. 6
- spínač osvětlení č. 5b
- spínač osvětlení č. 7
- vývod 400 V
- vývod 230 V
- spínač do vlhka
- pohybové čidlo
- vodič CYKY-J 3x2.5
- vodič CYKY-J 5x4
- vodič CYKY-J 4x10
- vodič CYKY-J 2-5x1.5
- vodič CYKY-J 3x2.5
- vodič CYKY-J 5x2.5
- vodič CYKY-J 3x35+25
- hlavní kabelová trasa
- stropní svítidlo
- nástěnné svítidlo
- liniové svítidlo
- dvojzásuvka, IP 20
- zásuvka, IP 20
- dvourámeček -zásuvka, IP 20
- zásuvka, IP 44
- doplň. pospojení koupelna
- tlačítko ovl. ventil VZT
- zásuvka, 400 V / 16 A
- zvonkové tlačítko

akce:	REKONSTRUKCE BLOK G, Thalerova kolej		č.zak.
investor:	Vysoká škola ekonomická v Praze, Nám. W. Churchilla 1938/4, 13067 Praha 3	proj. část:	SZ Projekce elektro s.r.o. IČ: 09691957 Jiteřnická 515/4, Michle (Praha 4), 140 00 Praha
		hlavní projektant: zodp. proj.:	Pavel Dušek Pavel Dušek
část PD:	D.1.4 SILNOPROUDÁ ELEKTROTECHNIKA		
výkres:	Půdorys 1.PP	měřítko: 1:50	stupeň PD: DPS / datum: 11 - 2022
			číslo: D.1.4.02