



15 KUCHYŇKA malá - horní skříňky

POHLED SHORA

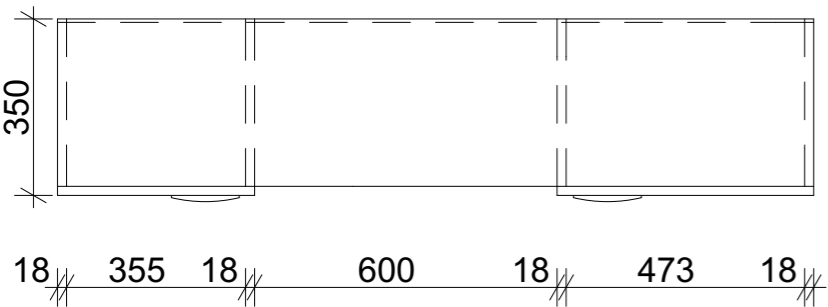

15 KUCHYŇKA malá - spodní skříňky

POHLED SHORA

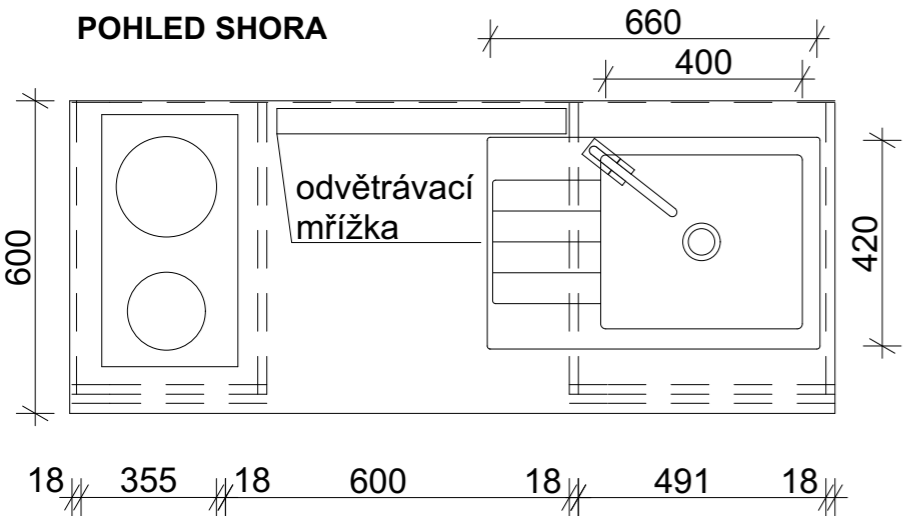

SPOTŘEBIČE:

varná deska, dřez z odkapem, chladnička, mikrovlnná trouba

POZNÁMKY:

Jednotlivé kusy nábytku budou přesně zaměřeny, rozkresleny a naceněny konkrétní dodavatelskou firmou.

Nábytek je vyrobený z laminátových dřevotřískových desek tl. 18mm, ABS hrana 2mm, barva dekoru dub Kendal koňakový.

V případě zjištění skutečností odlišných od projektové dokumentace neprodleně kontaktovat projektanta

Veškeré rozměry a kóty nutno ověřit na stavbě.

Součástí kuchyňských linek je obklad mezi spodními a horními skříňkami v dekoru pracovní desky.

Úchytky a věšáky jsou navrženy z broušeného hliníku.


POČET CELKEM

spodní skříňky: 37


horní skříňky: 37

deskový obklad: 37

POHLED ZPŘEDU

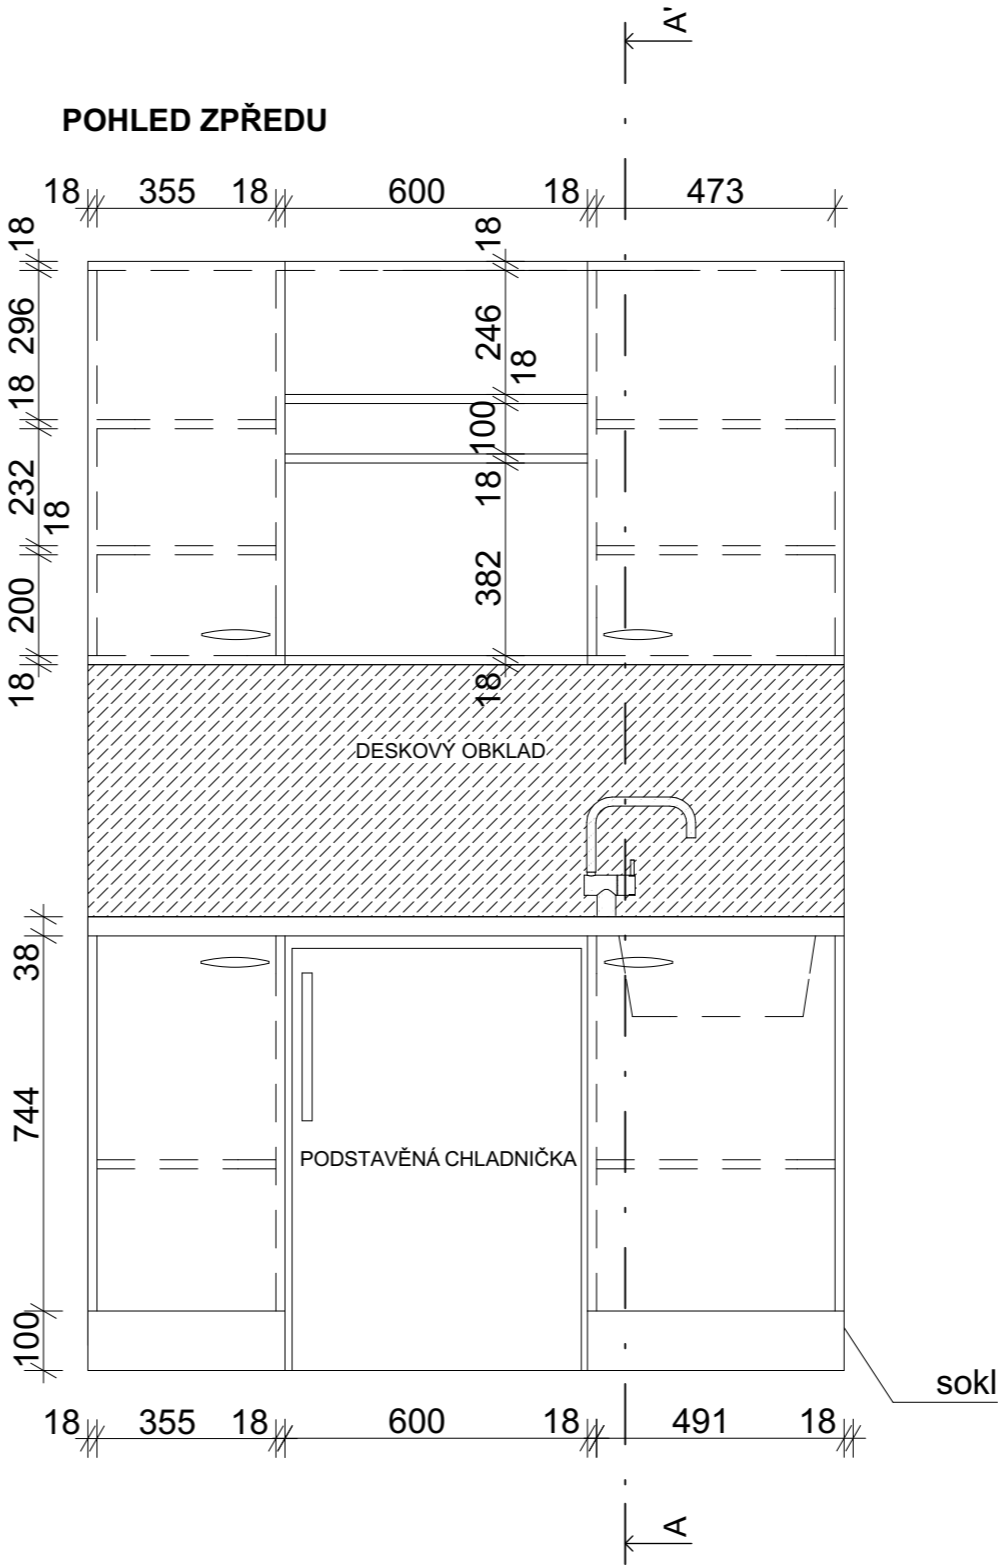

BOČNÍ ŘEZ A-A'

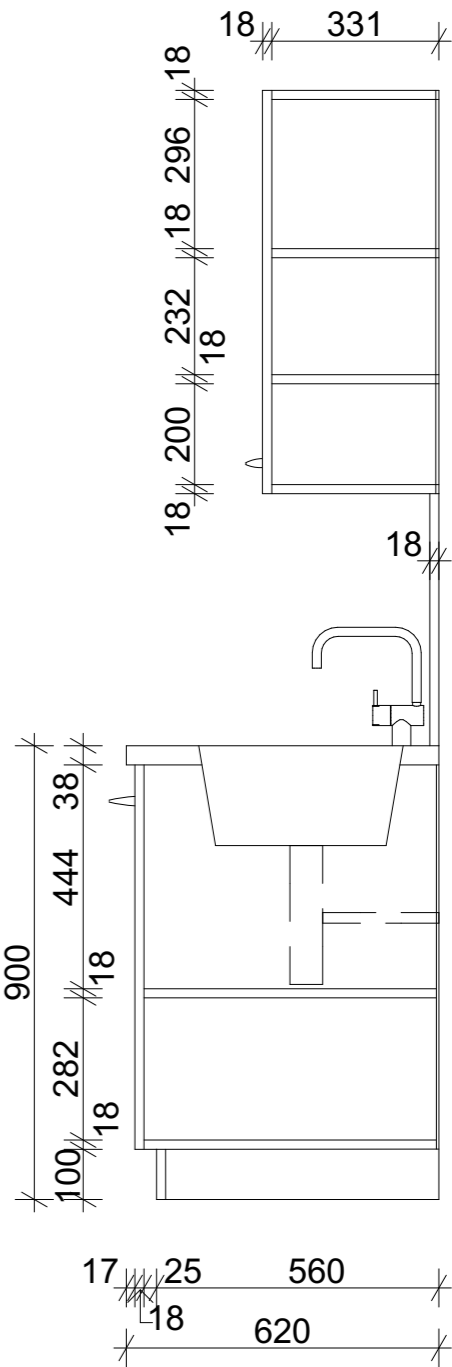

Drobný Architects

architektonický ateliér, s.r.o.
Děkanská 7/226, Praha 4, 140 00

Ivan Drobný

IČO: 26 49 99 24
tel/fax: 607 154 000
e-mail: atelier@drobnyarch.cz

Název akce:			
Rekonstrukce ubytovacích jednotek University hotelu Palachovy koleje			
Místo:	Hartigova 198, Praha 3		
Investor:	Správa účelových zařízení VŠE v Praze, Jeseniova 2769/208, Praha 3		
Zodp. projektant:	Ing.arch. Ivan Drobný, Ing. Martin Hamerník		stupeň: DPS
Projektová část: Truhlářské práce		datum: 10.09.2025	
Název výkresu: Schéma kuchyňky 15		měřítko: 1:15	číslo výkresu: D.2.6