



STAVEBNÍ ÚPRAVY 1. NP

STÁVAJÍCÍ STAV

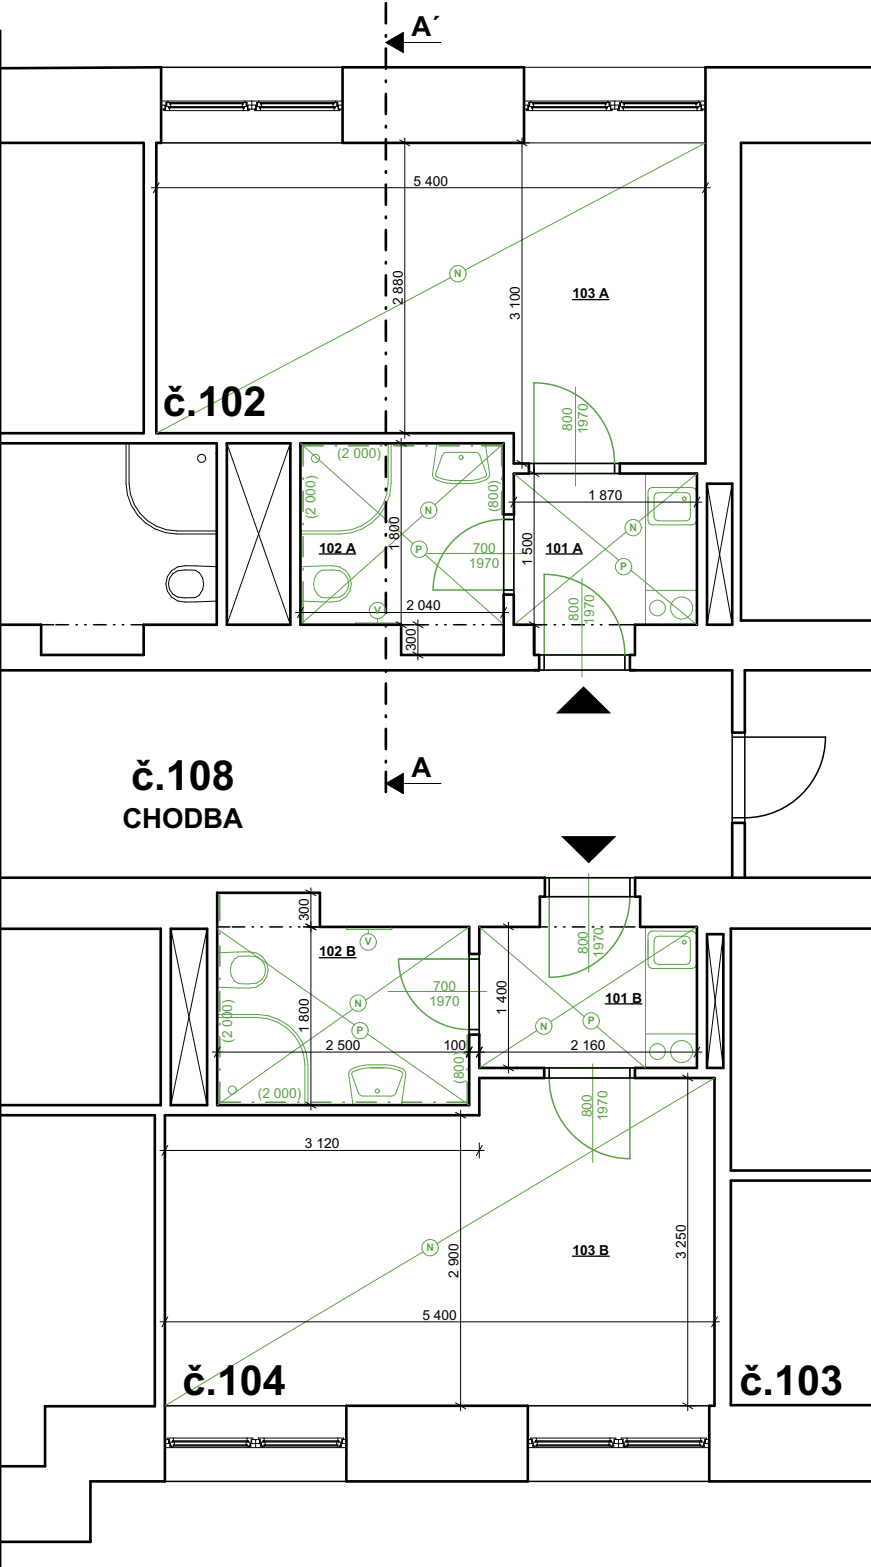

NOVÝ STAV

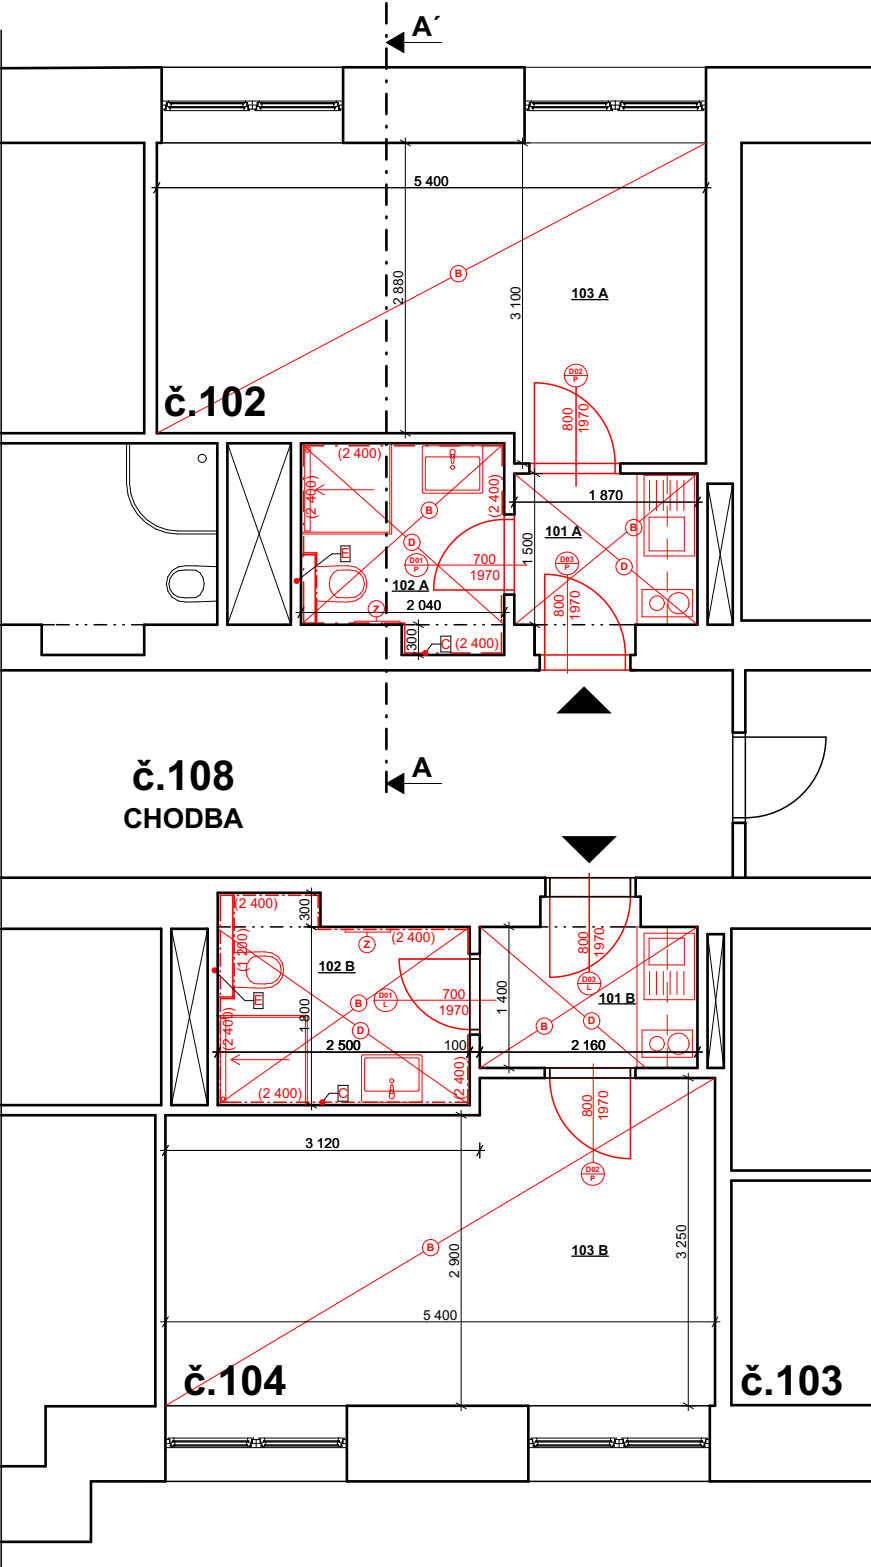

LEGENDA NOVÝCH KONSTRUKCÍ A PRVKŮ

- A** ZHOTOVENÍ OMÍTEK A MALEB NA KONSTRUKCI
- B** ZHOTOVENÍ NÁŠLAPNÝCH VRSTEV PODLAH S MIN. TŘÍDOU REAKCE NA OHEŇ Dř
- D** ZHOTOVENÍ SDK PODHLEDU
- NOVÉ ZAŘIZOVACÍ PŘEDMĚTY
- NOVÝ KERAMICKÝ OBKLAD
- REVIZNÍ DVÍŘKA 300x300mm
- Z** INSTALACE NOVÉHO TOPNÉHO ŽEBŘÍKU
- NOVÉ DVEŘNÍ KŘIDLO

LEGENDA DEMOLICE

- S** ODSTRANĚNÍ OMÍTEK A MALEB
- N** ODSTANĚNÍ NÁŠLAPNÝCH VRSTEV PODLAH
- P** ODSTANĚNÍ SDK PODHLEDŮ
- ODSTRANĚNÍ ZAŘIZOVACÍCH PŘEDMĚTŮ
- OSEKÁNÍ STÁVAJÍCÍHO KERAMICKÉHO OBKLADU
- V** SVĚŠENÍ STÁVAJÍCÍHO TOPNÉHO ŽEBŘÍKU
- SVĚŠENÍ DVEŘNÍCH KŘIDEL

POZNÁMKA:

- DEMOLICE A ODSTRAŇOVÁNÍ PRVKŮ BUDOU PROBÍHAT POSTUPNÝM A BEZPEČNÝM ROZEBÍRÁNÍM ČI BOURÁNÍM
- VYZNAČENY JSOU JEN HLAVNÍ BOURACÍ PRÁCE, MENŠÍ PROSTUPY, PRŮRAZY A DRÁŽKY PRO TECHNOLOGIE VYZNAČENY NEJSOU
- VEŠKERÉ KONSTRUKCE PROVÁDĚT DLE TECHNOLOGICKÝCH DOPORUČENÍ VÝROBCE A PŘÍSLUŠNÝCH NOREM
- VEŠKERÉ ROZMĚRY A KÓTY PŘED ZAPOČETÍM REALIZACE OVĚŘIT NA STAVBĚ
- V PŘÍPADĚ ZJIŠTĚNÍ SKUTEČNOSTÍ ODLIŠNÝCH OD PROJEKTOVÉ DOKUMENTACE KONTAKTOVAT PROJEKTANTA
- VŠECHNY ROHY BUDOU OPATŘENY PLASTOVOU OCHRANNOU LIŠTOU DO VÝŠKY 1500mm

TABULKA MÍSTNOSTÍ stávající stav					
č.	název místnosti	plocha (m ²)	podlaha	stropy	stěny
101 A	předsíň	2,8	keramická dlažba	SDK podhled	malba
102 A	koupelna	4	keramická dlažba	SDK podhled	malba a keramický obklad
103 A	pokoj	16	linoleum	malba	malba
101 B	předsíň	3	keramická dlažba	SDK podhled	malba
102 B	koupelna	4,8	keramická dlažba	SDK podhled	malba a keramický obklad
103 B	pokoj	16,5	linoleum	malba	malba

TABULKA MÍSTNOSTÍ nový stav					
č.	název místnosti	plocha (m ²)	podlaha	stropy	stěny
101 A	předsíň	2,8	keramická dlažba	SDK podhled	malba
102 A	koupelna	4	keramická dlažba	SDK podhled	keramický obklad
103 A	pokoj	16	vinyl	malba	malba
101 B	předsíň	3	keramická dlažba	SDK podhled	malba
102 B	koupelna	4,8	keramická dlažba	SDK podhled	keramický obklad
103 B	pokoj	16,5	vinyl	malba	malba



Drobný Architects

architektonický ateliér, s.r.o.
Děkánská 7/226, Praha 4, 140 00

IČO: 26 49 99 24

tel/fax: 607 154 000

e-mail: atelier@drobnýarch.cz

Název akce:

Rekonstrukce ubytovacích jednotek University hotelu Palachovy koleje

Místo: Hartigova 198, Praha 3

Investor: Správa účelových zařízení VŠE v Praze, Jeseniova 2769/208, Praha 3

Zodp. projektant: Ing.arch. Ivan Drobný, Ing. Martin Hamerník

Projektová část: Architektonicko stavební řešení

Název výkresu: Stavební úpravy 1. NP

stupeň: DPS

datum: 10.09.2025

měřítko: 1:50

číslo výkresu: D.1.1.1